


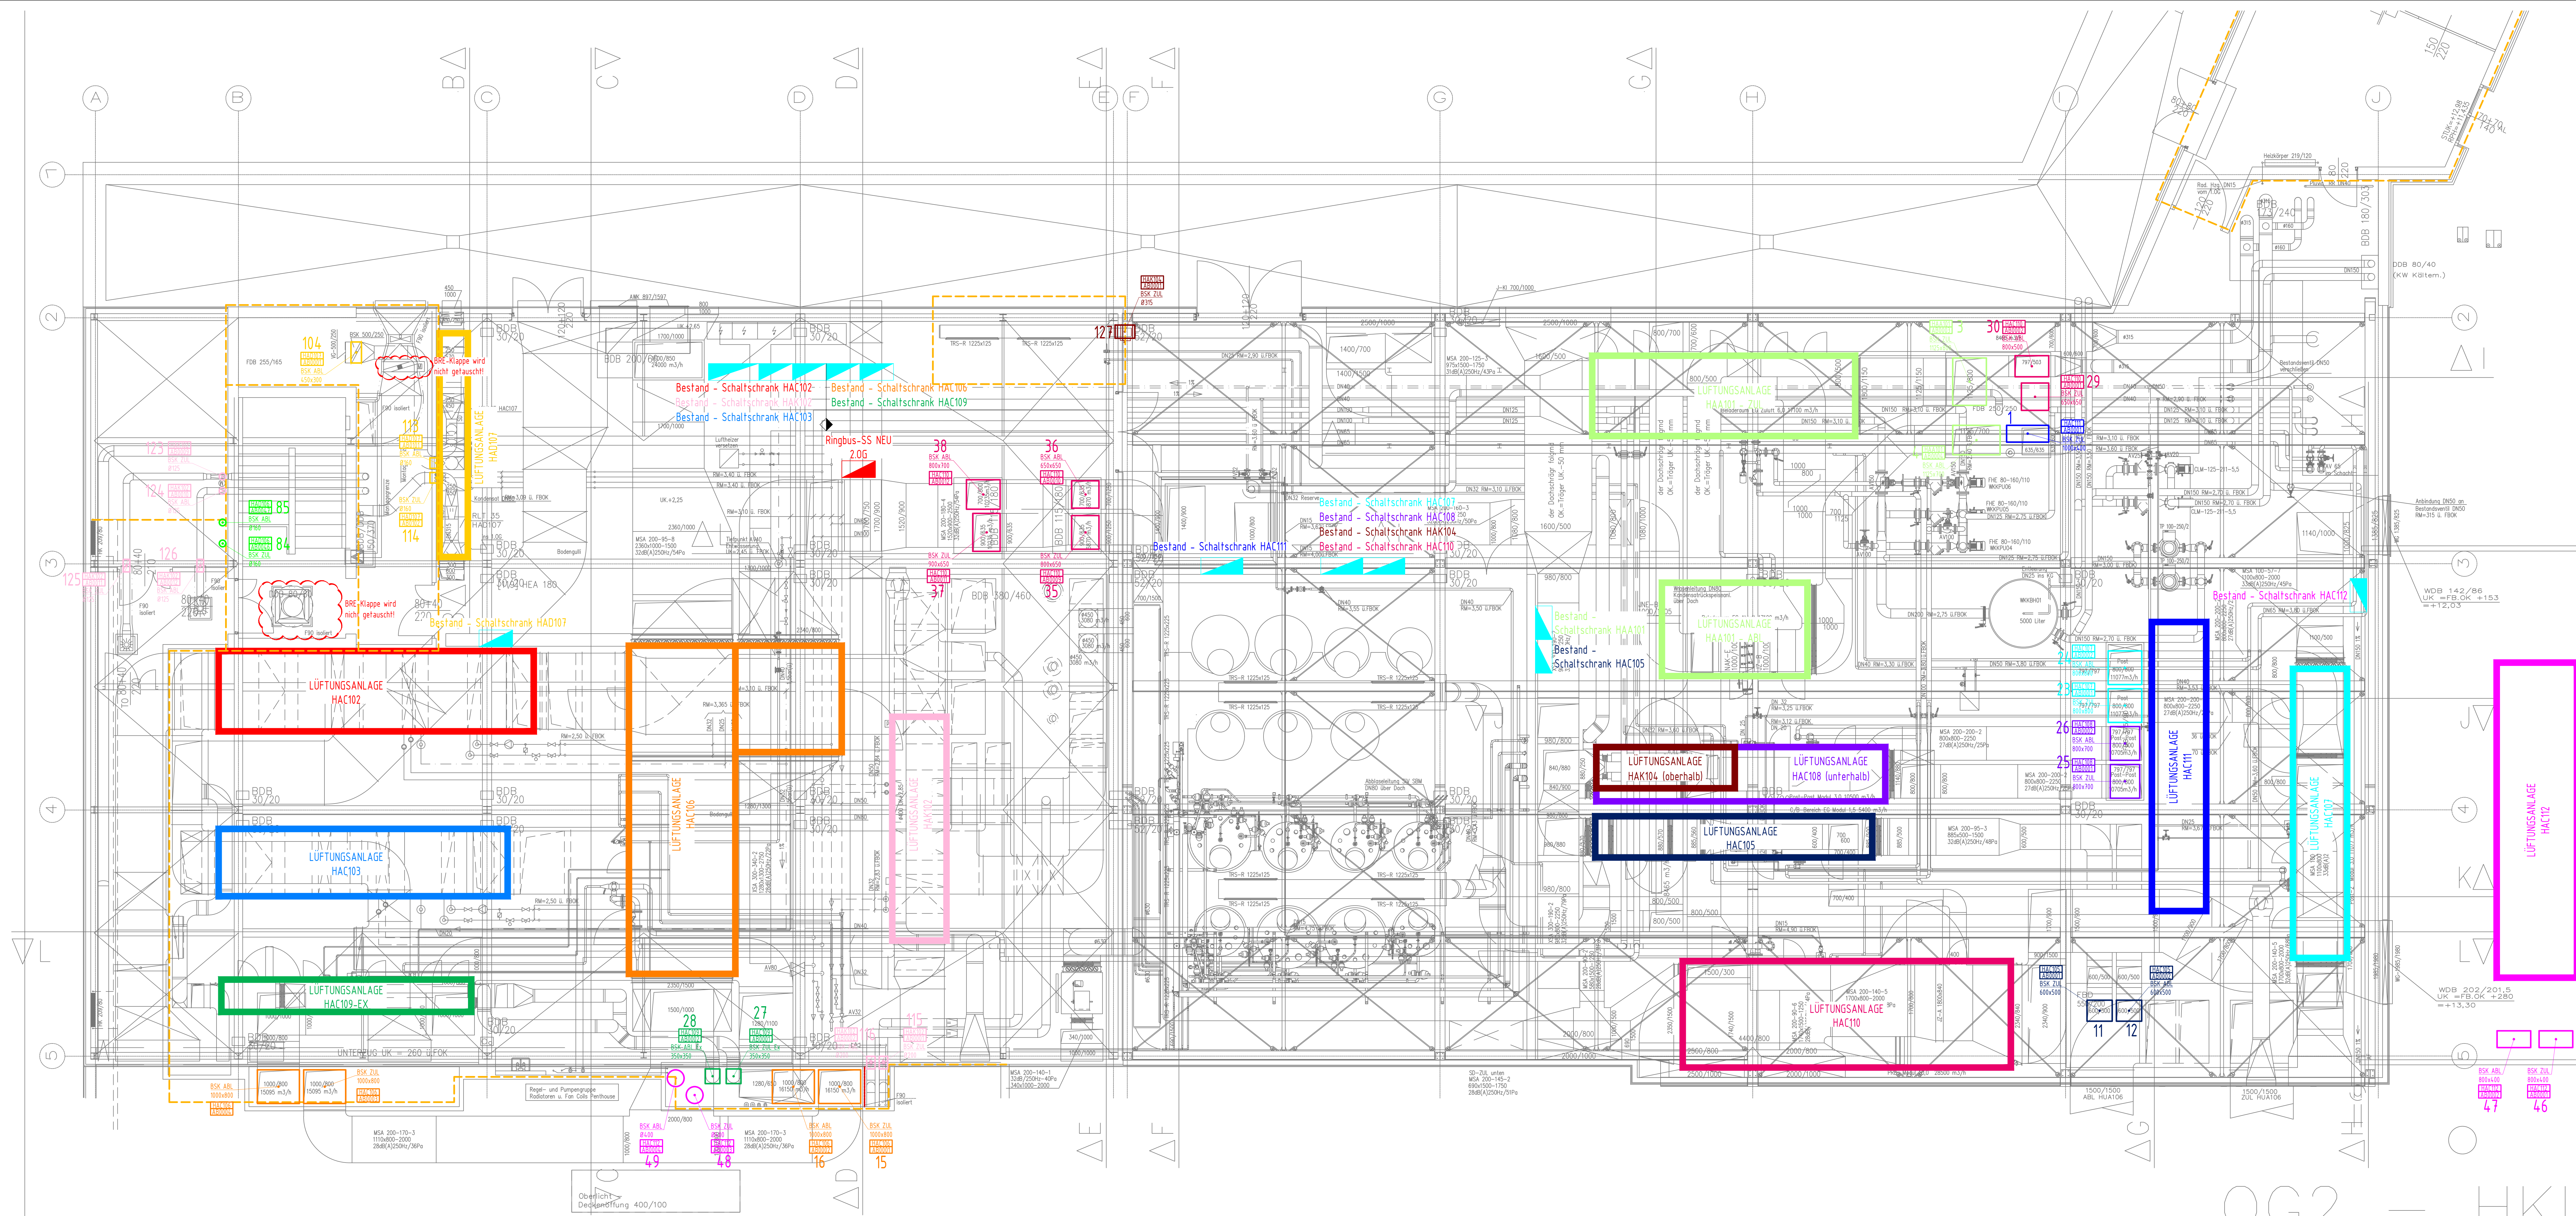

LEGENDE

LUFTUNG

HA101	HAC110
HAC102	HAC111
HAC103	HAC112
HAC105	HAC108
HAC106	HAC109
HAC107	HAC110
HAC108	HAC111
HAC109	HAC112

MSR

Regelungs-Schaltschrank BESTAND	Ringbus-Schaltschrank NEU
---------------------------------	---------------------------

0	13.04.2022	zur Freigabe erstellt	HGO	BAM
INDEX	DATUM	BESCHREIBUNG	BEARBEITER	GEPRÜFT

GRUNDLAGE PROJEKT	DATUM
HKL-S-FFR-2.0G-V02	22.10.2015
GRUNDLAGE ARCHITEKTUR	DATUM



0,00 = +27,50 über W.N.

octapharma Octapharma Pharmazeutika Produktionsges.m.b.H. Oberlaaer Straße 235, 1100 Wien	OCTAPHARMA BSK-Tausch Penthouse
--	---

Caverion Caverion Österreich GmbH Wiener Projekt Lauberggasse 254 A-1230 Wien	Tel.: +43 (0) 50606 - 2100 Fax: +43 (0) 50606 - 2699 office.at@caverion.com www.caverion.at
--	--

PROJEKT NR.	STATUS	GENEHMT	DATUM	NAM
53060.2.602 - 11	zur Freigabe		13.04.2022	HGO

GEWERKEBESCHREIBUNG	TRIP-BESCHREIBUNG
2. Obergeschoss	Grundriss

MASSSTAB	LEISTUNGSSTADIUM	PAUSE	ZEICHNUNG-NR.	Geometrie	Geometrie	Geometrie	Geometrie	Geometrie	Geometrie
1:50	Ausführung		S 01	L	-	PR10G2	0		

BLATT	DATUM	CAV-A21-140-PLG-AP-LUF-PR1-OG2-A-01.dwg
1544x584		