


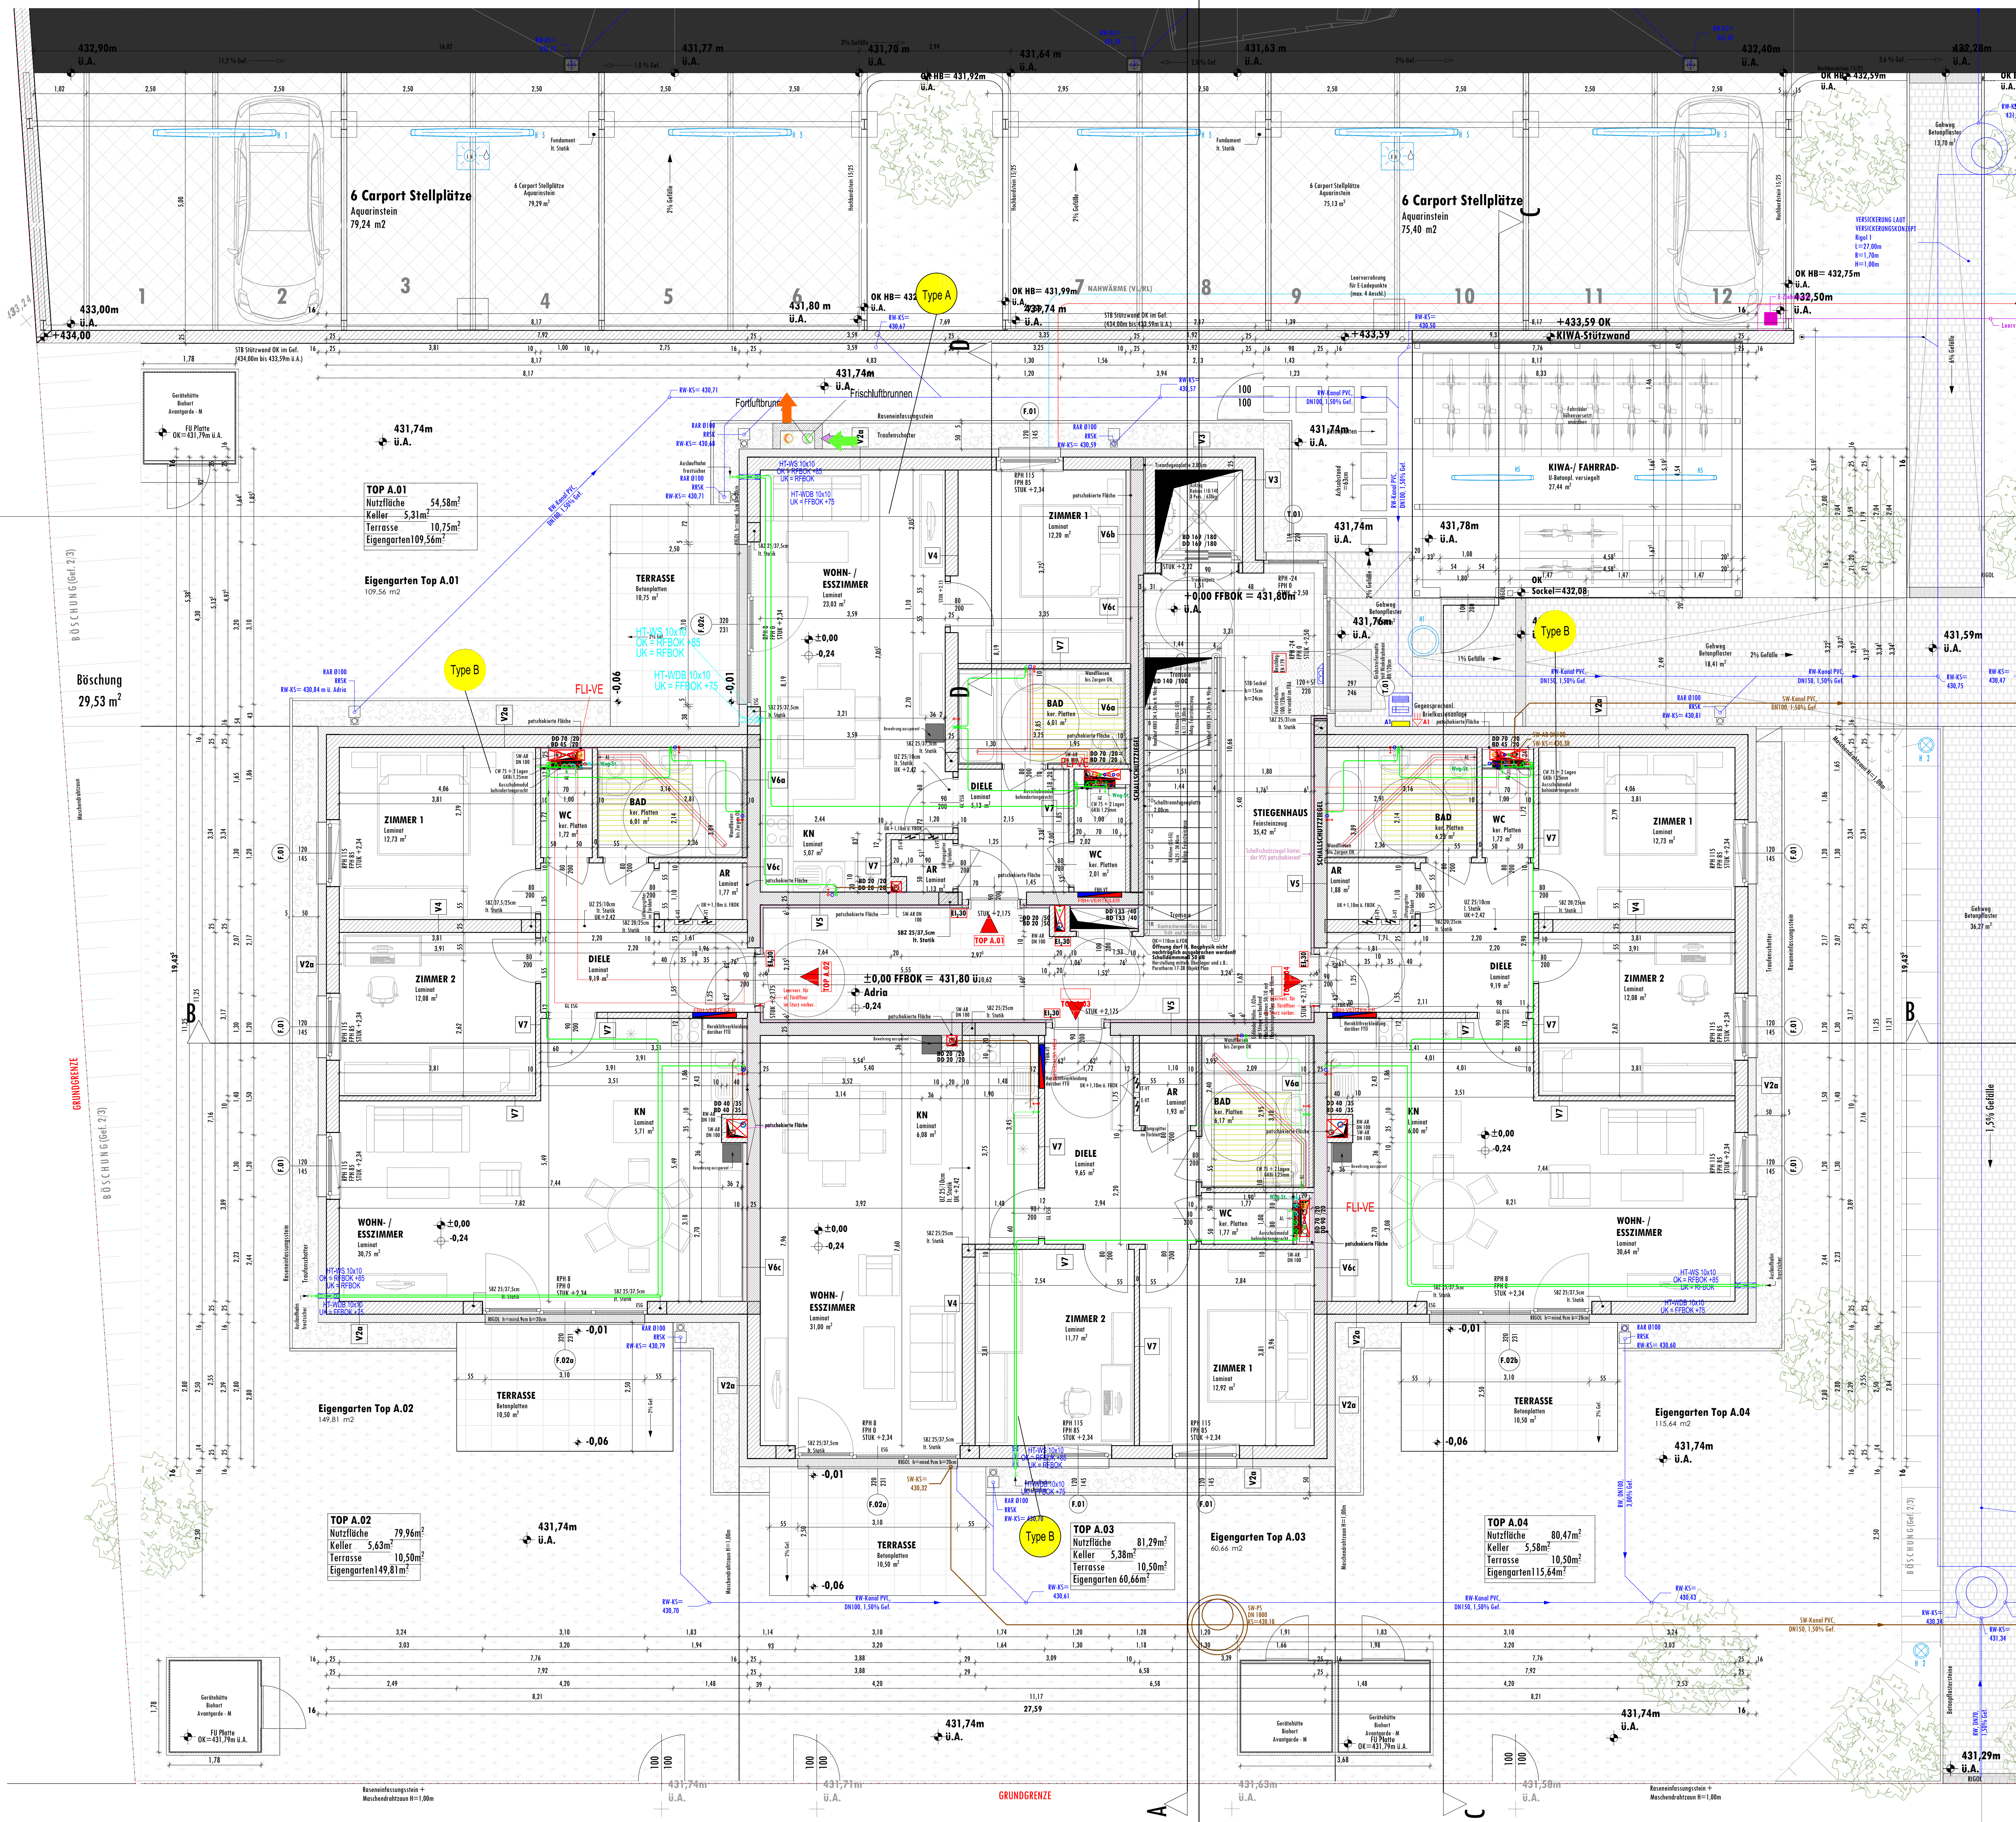

- LEGENDE:**
 - Wärmewasser
 - Kaltwasser
 - Zirkulation
 - Heizung Vorlauf
 - Heizung Rücklauf
 - Stabsaugerleitung
 - Abluft
- LEITUNGSFÜHRUNG:**
 - Deckenleitung
 - Bodenleitung
 - Wandleitung

MONTAGEPLAN

Ausführung: **Haustechnik GÜSSING**
Beste Qualität aus einer Hand

Haustechnik Güssing GmbH,
A-7540 Güssing, Wiener Straße 23
Telefon: +43 (0) 3822 - 42321 - 0,
Fax: +43 (0) 3822 - 42321 - 24
office@htg.at, www.htg.at

Maßstab: 1:50 Datum: 25.01.2021 Proj. Nr.: 1435

Heizung- Klima- Lüftung- Sanitär

WHA-QUERÄCKERGASSE 15 A & B

Datum	Änderungen	HKLS - Index "A"
A 25.01.2021	Erstellung der Montagepläne	STIEGE A - EG
B		Bez.: HKLS QUERÄCKERGASSE
C		Gez.: CS.NINDL M.
E		