


- LEGENDE:**
- Warmwasser
  - Kaltwasser
  - Zirkulation
  - Heizung Vorlauf
  - Heizung Rücklauf
  - Staubsaugerleitung
  - Abluft
- LEITUNGSFÜHRUNG:**
- Deckenleitung
  - Bodenleitung
  - Wandleitung

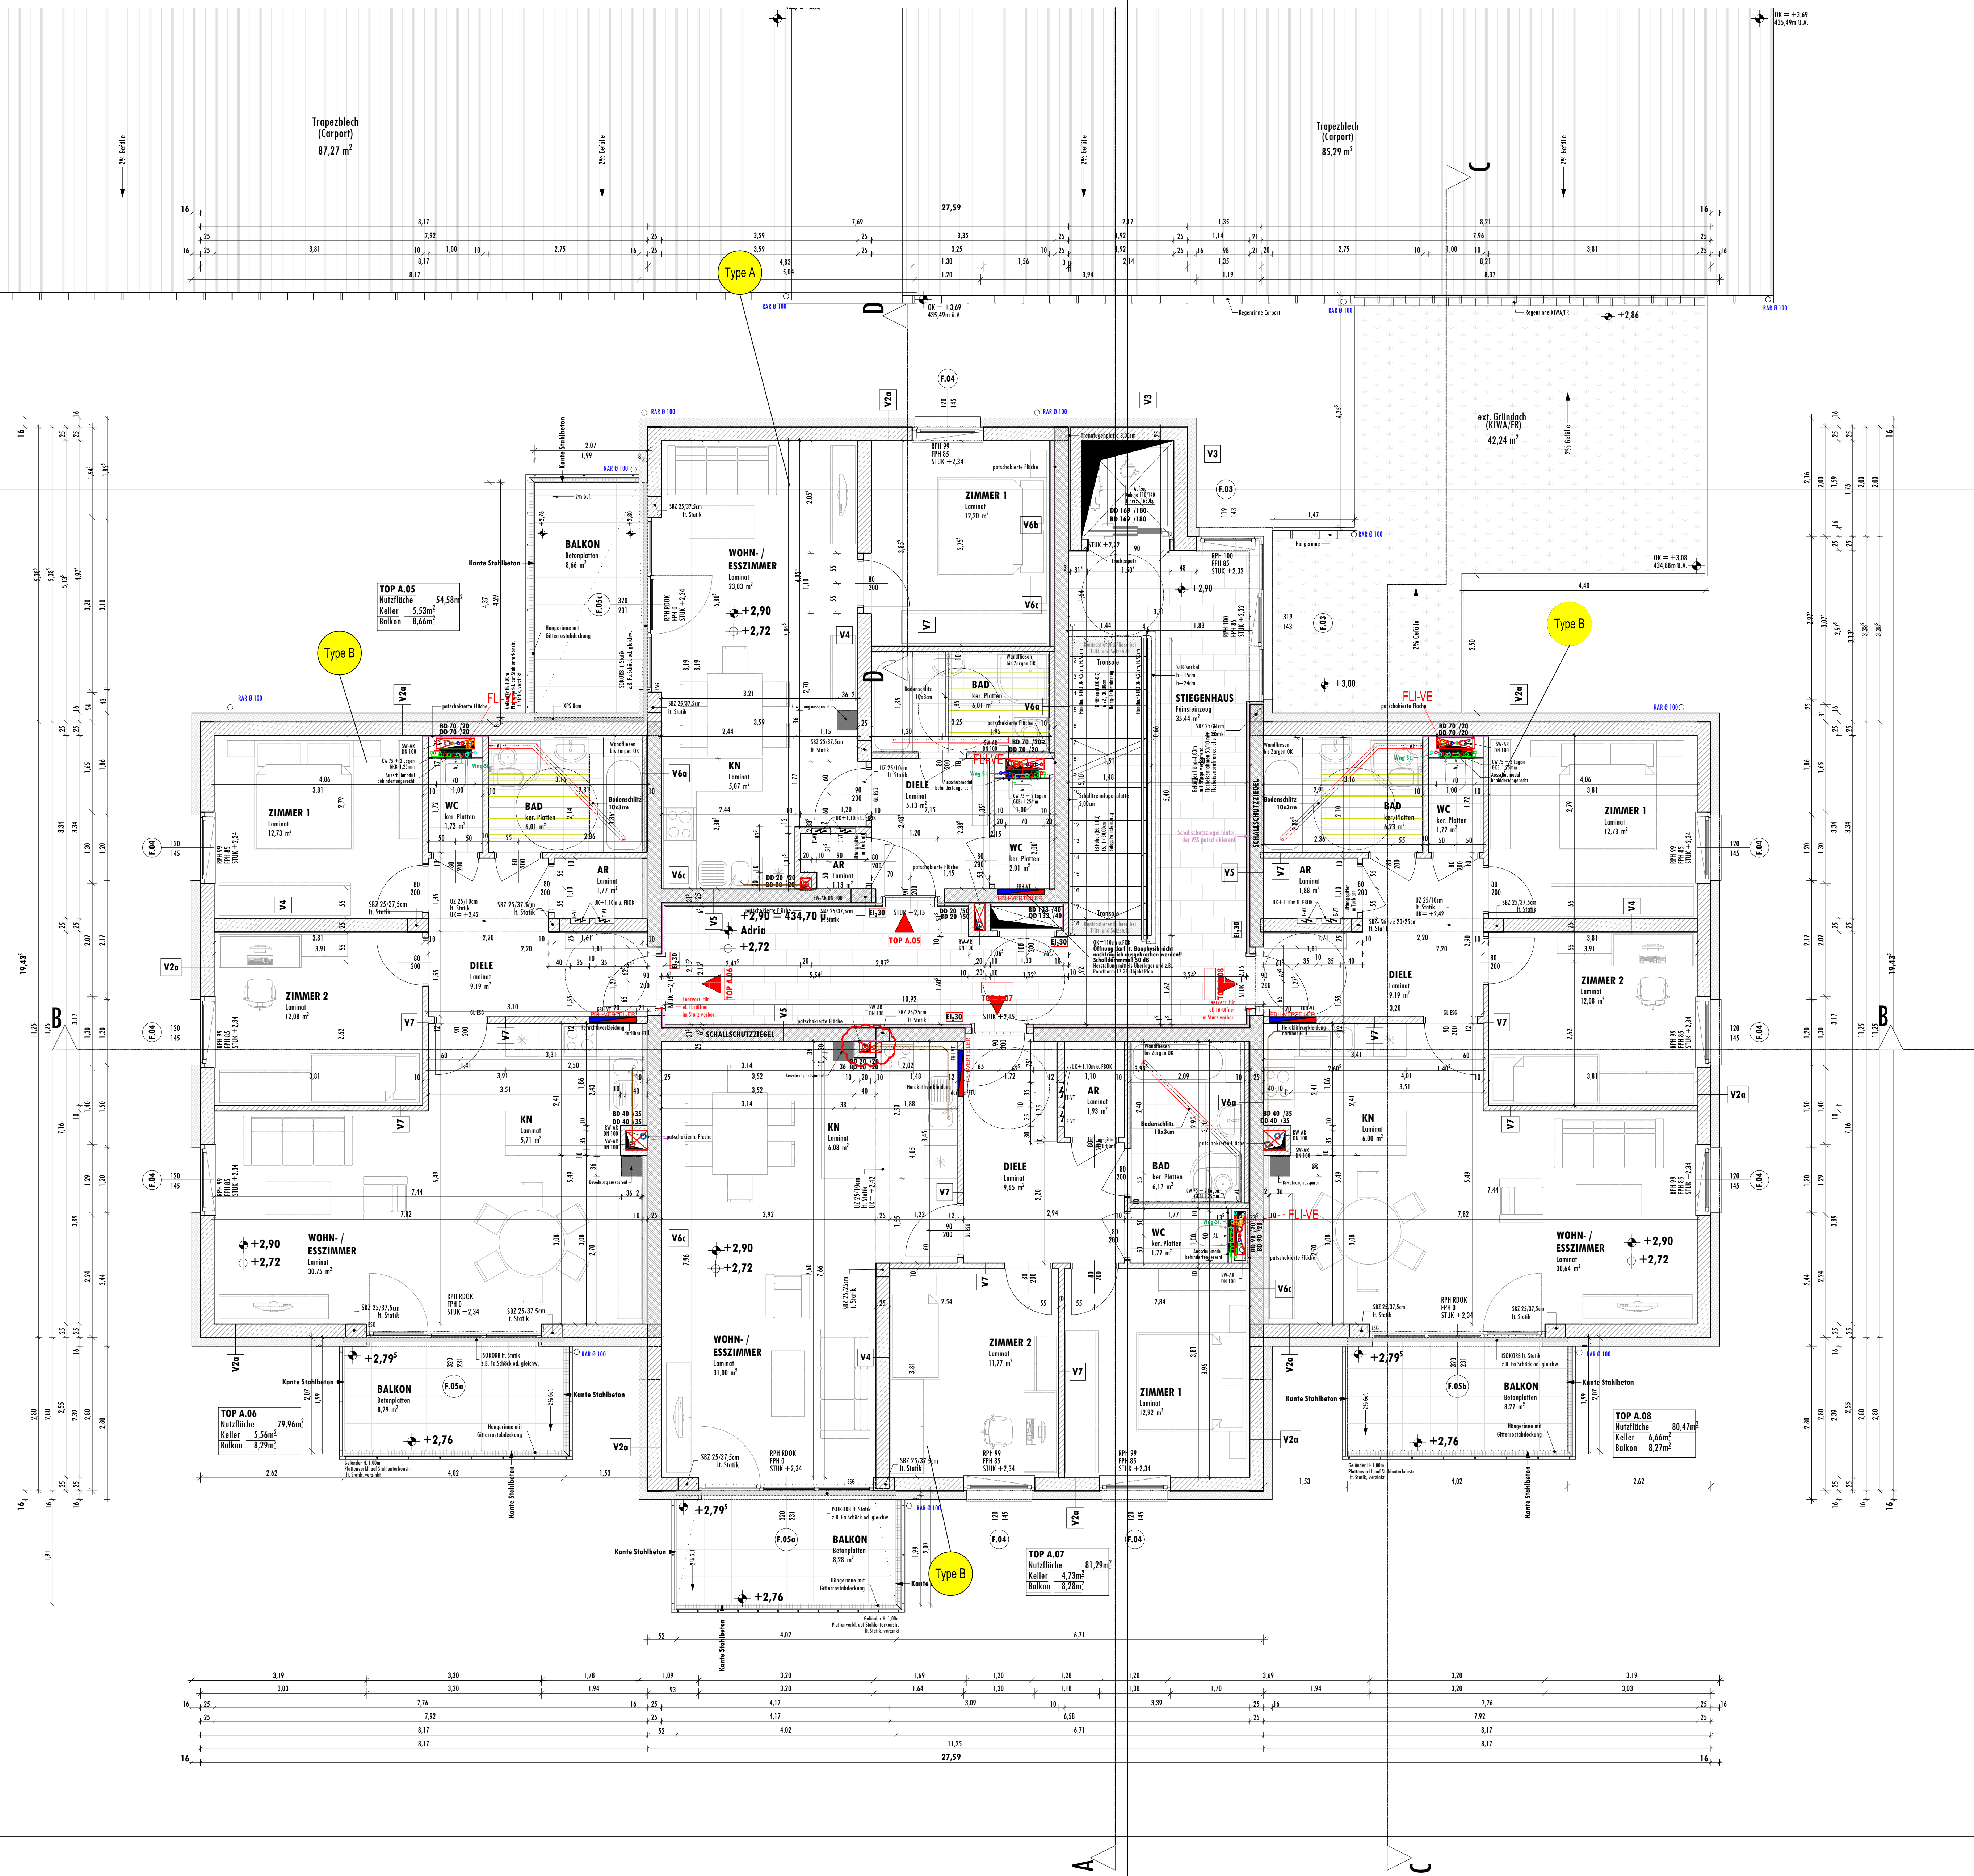

# MONTAGEPLAN

Ausführung: **Haustechnik GÜSSING**  
Beste Qualität aus einer Hand

Haustechnik Güssing GmbH,  
A-7540 Güssing, Wiener Straße 23  
Telefon: +43 (0) 3822 - 42821 - 0,  
Fax: +43 (0) 3822 - 42821 - 24  
office@htg.at, www.htg.at

Maßstab: 1:50 Datum: 25.01.2021 Proj. Nr.: 1435

## Heizung- Klima- Lüftung- Sanitär

WHA-QUERÄCKERGASSE 15 A & B

| Datum | Änderungen                             | HKLS - Index "A"          |
|-------|----------------------------------------|---------------------------|
| A     | 25.01.2021 Erstellung der Montagepläne | <b>STIEGE A - OG</b>      |
| B     |                                        | Bez.: HKLS QUERÄCKERGASSE |
| C     |                                        | Gez.: CSANDL M.           |
| D     |                                        |                           |
| E     |                                        |                           |