


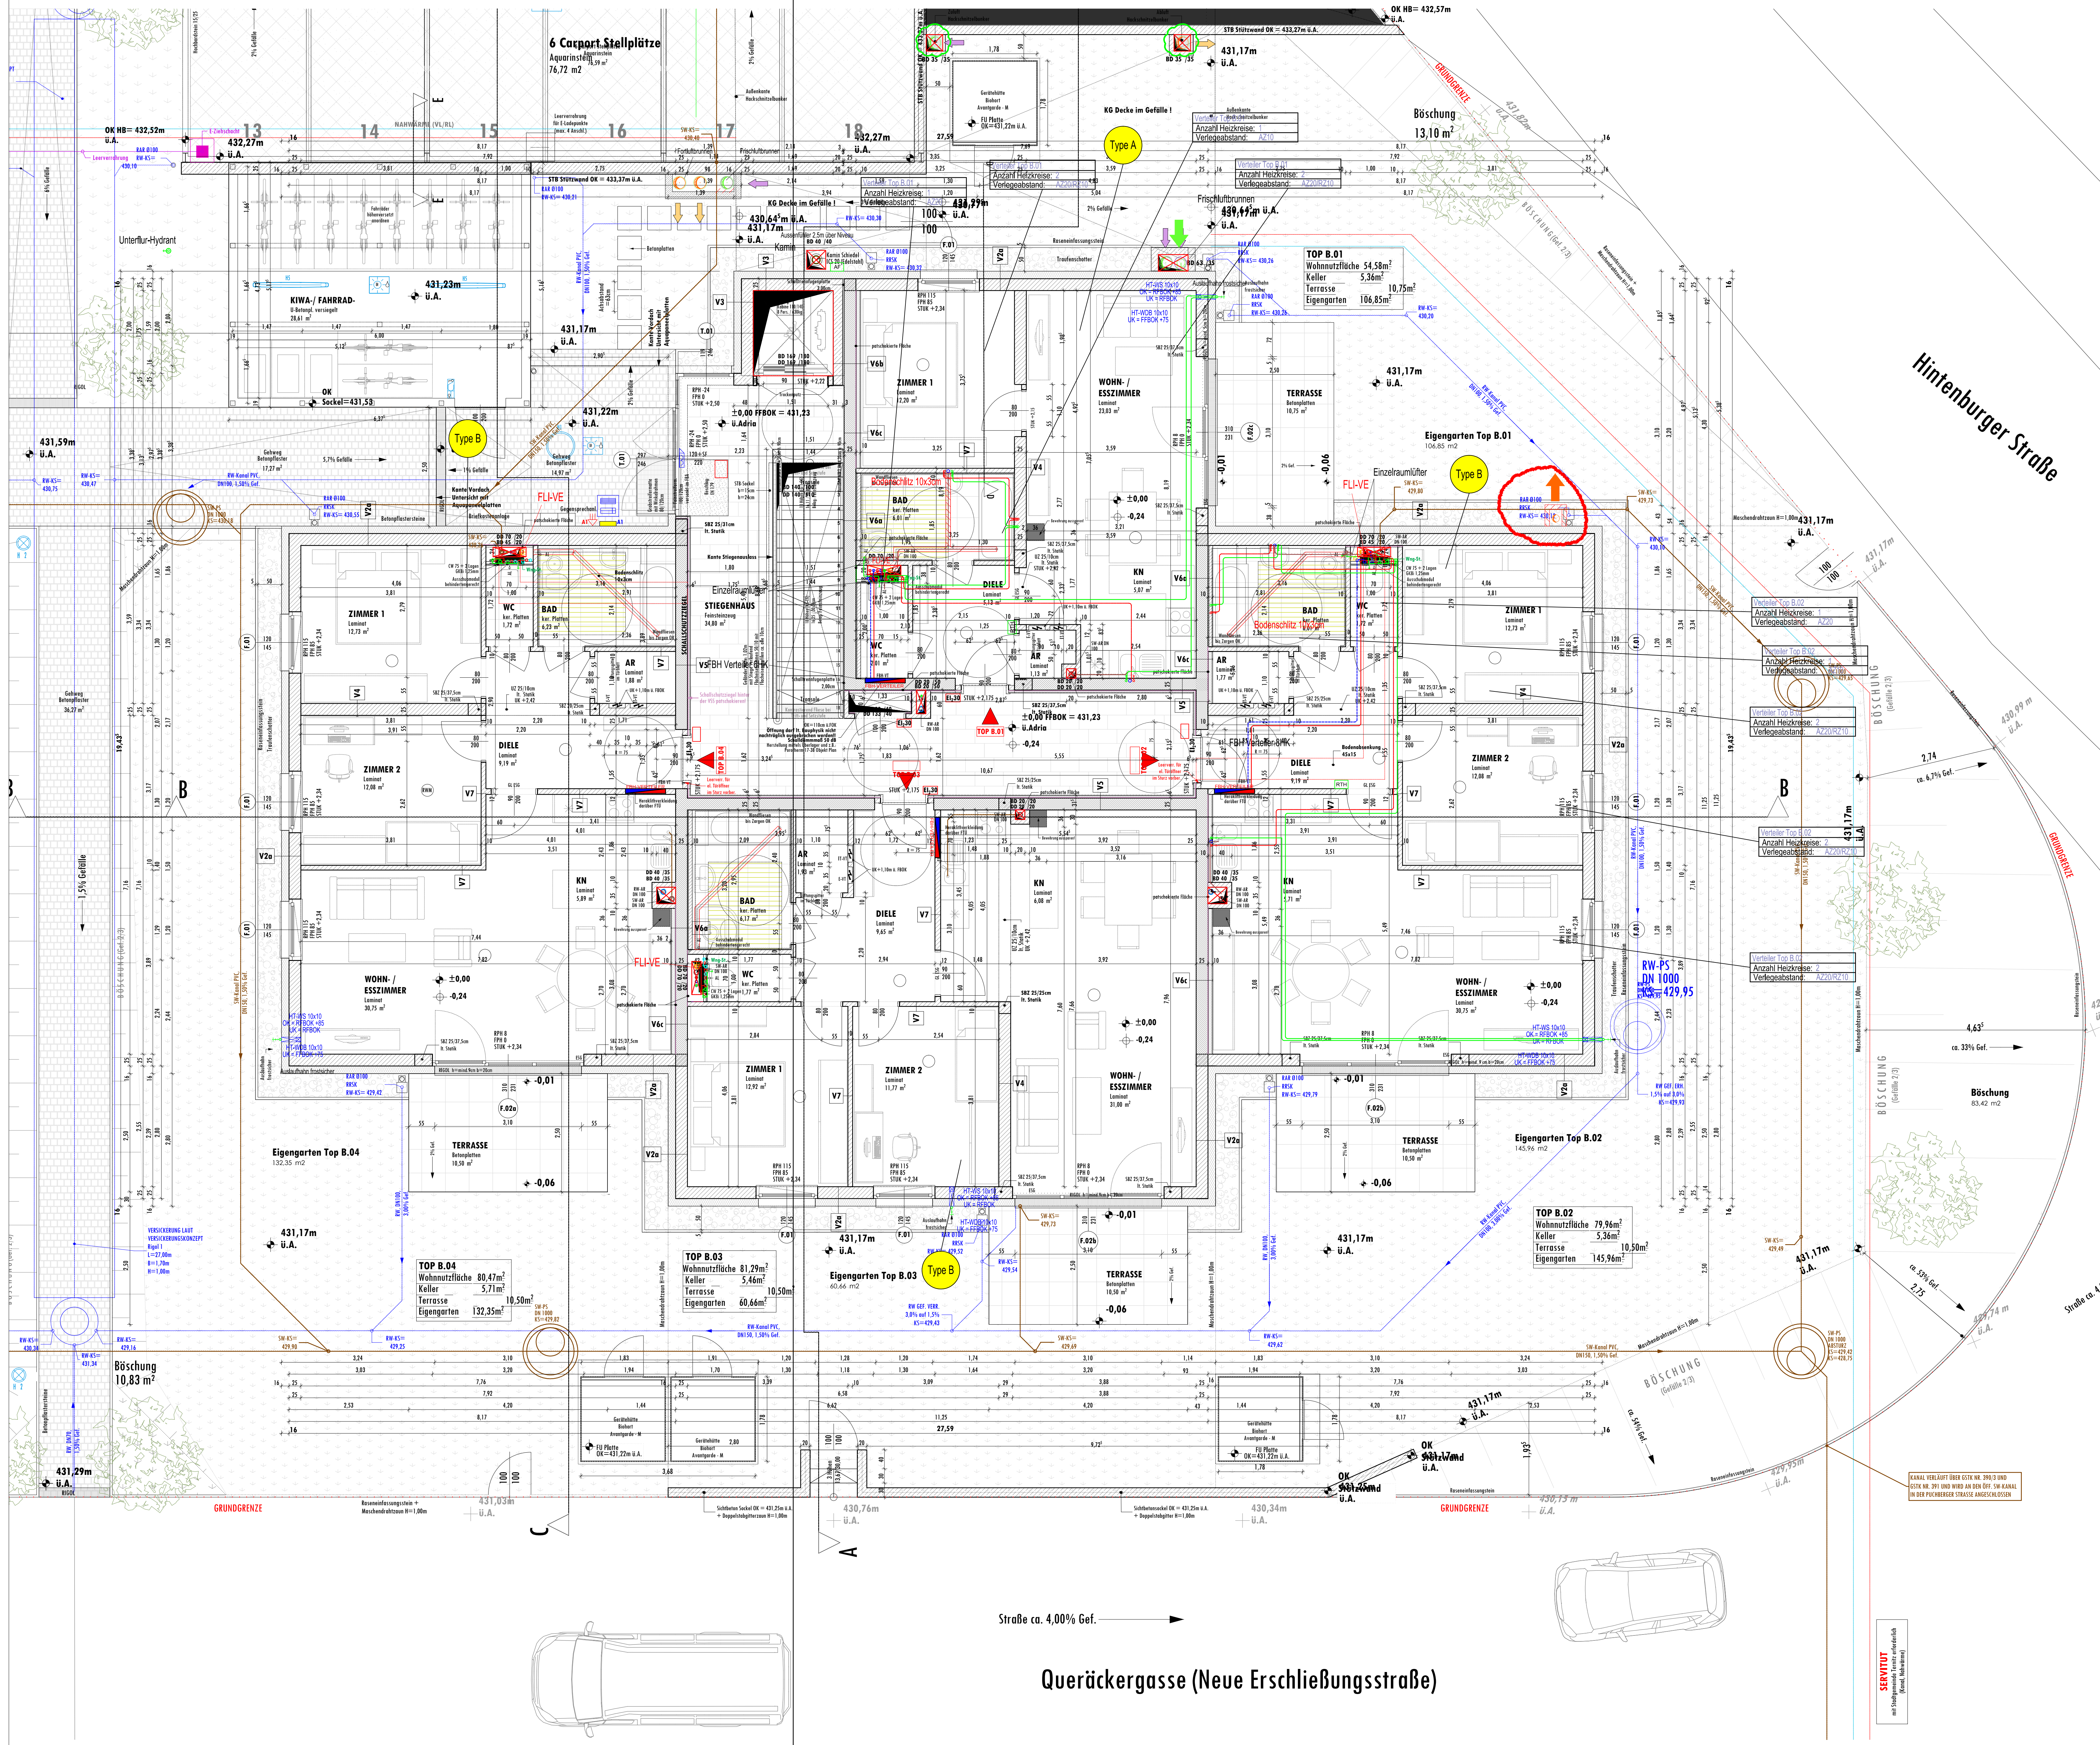

- LEGENDE:**
 - Wärmwasser
 - Kaltwasser
 - Zirkulation
 - Heizung Vorlauf
 - Heizung Rücklauf
 - Staubsaugerleitung
 - Abluft
- LEITUNGSFÜHRUNG:**
 - Deckenleitung
 - Bodenleitung
 - Wandleitung

MONTAGEPLAN

Ausführung: **Haustechnik GÜSSING**
Beste Qualität aus einer Hand

Haustechnik Güssing GmbH
A-7540 Güssing, Wiener Straße 23
Telefon: +43 (0) 3822-42821-0
Fax: +43 (0) 3822-42821-24
office@htg.at, www.htg.at

Maßstab: 1:50 Datum: 17.09.2020 Proj. Nr.: 1435

Heizung- Klima- Lüftung- Sanitär

WHA-QUERÄCKERGASSE 15 A & B

Datum	Änderungen	HKLS - Index "A"
A 17.09.2020	Erstellung der Montagepläne	STIEGE B - EG
C		Bez.: HKLS-QUERÄCKERGASSE
D		Gez.: CSNDL M.
E		