


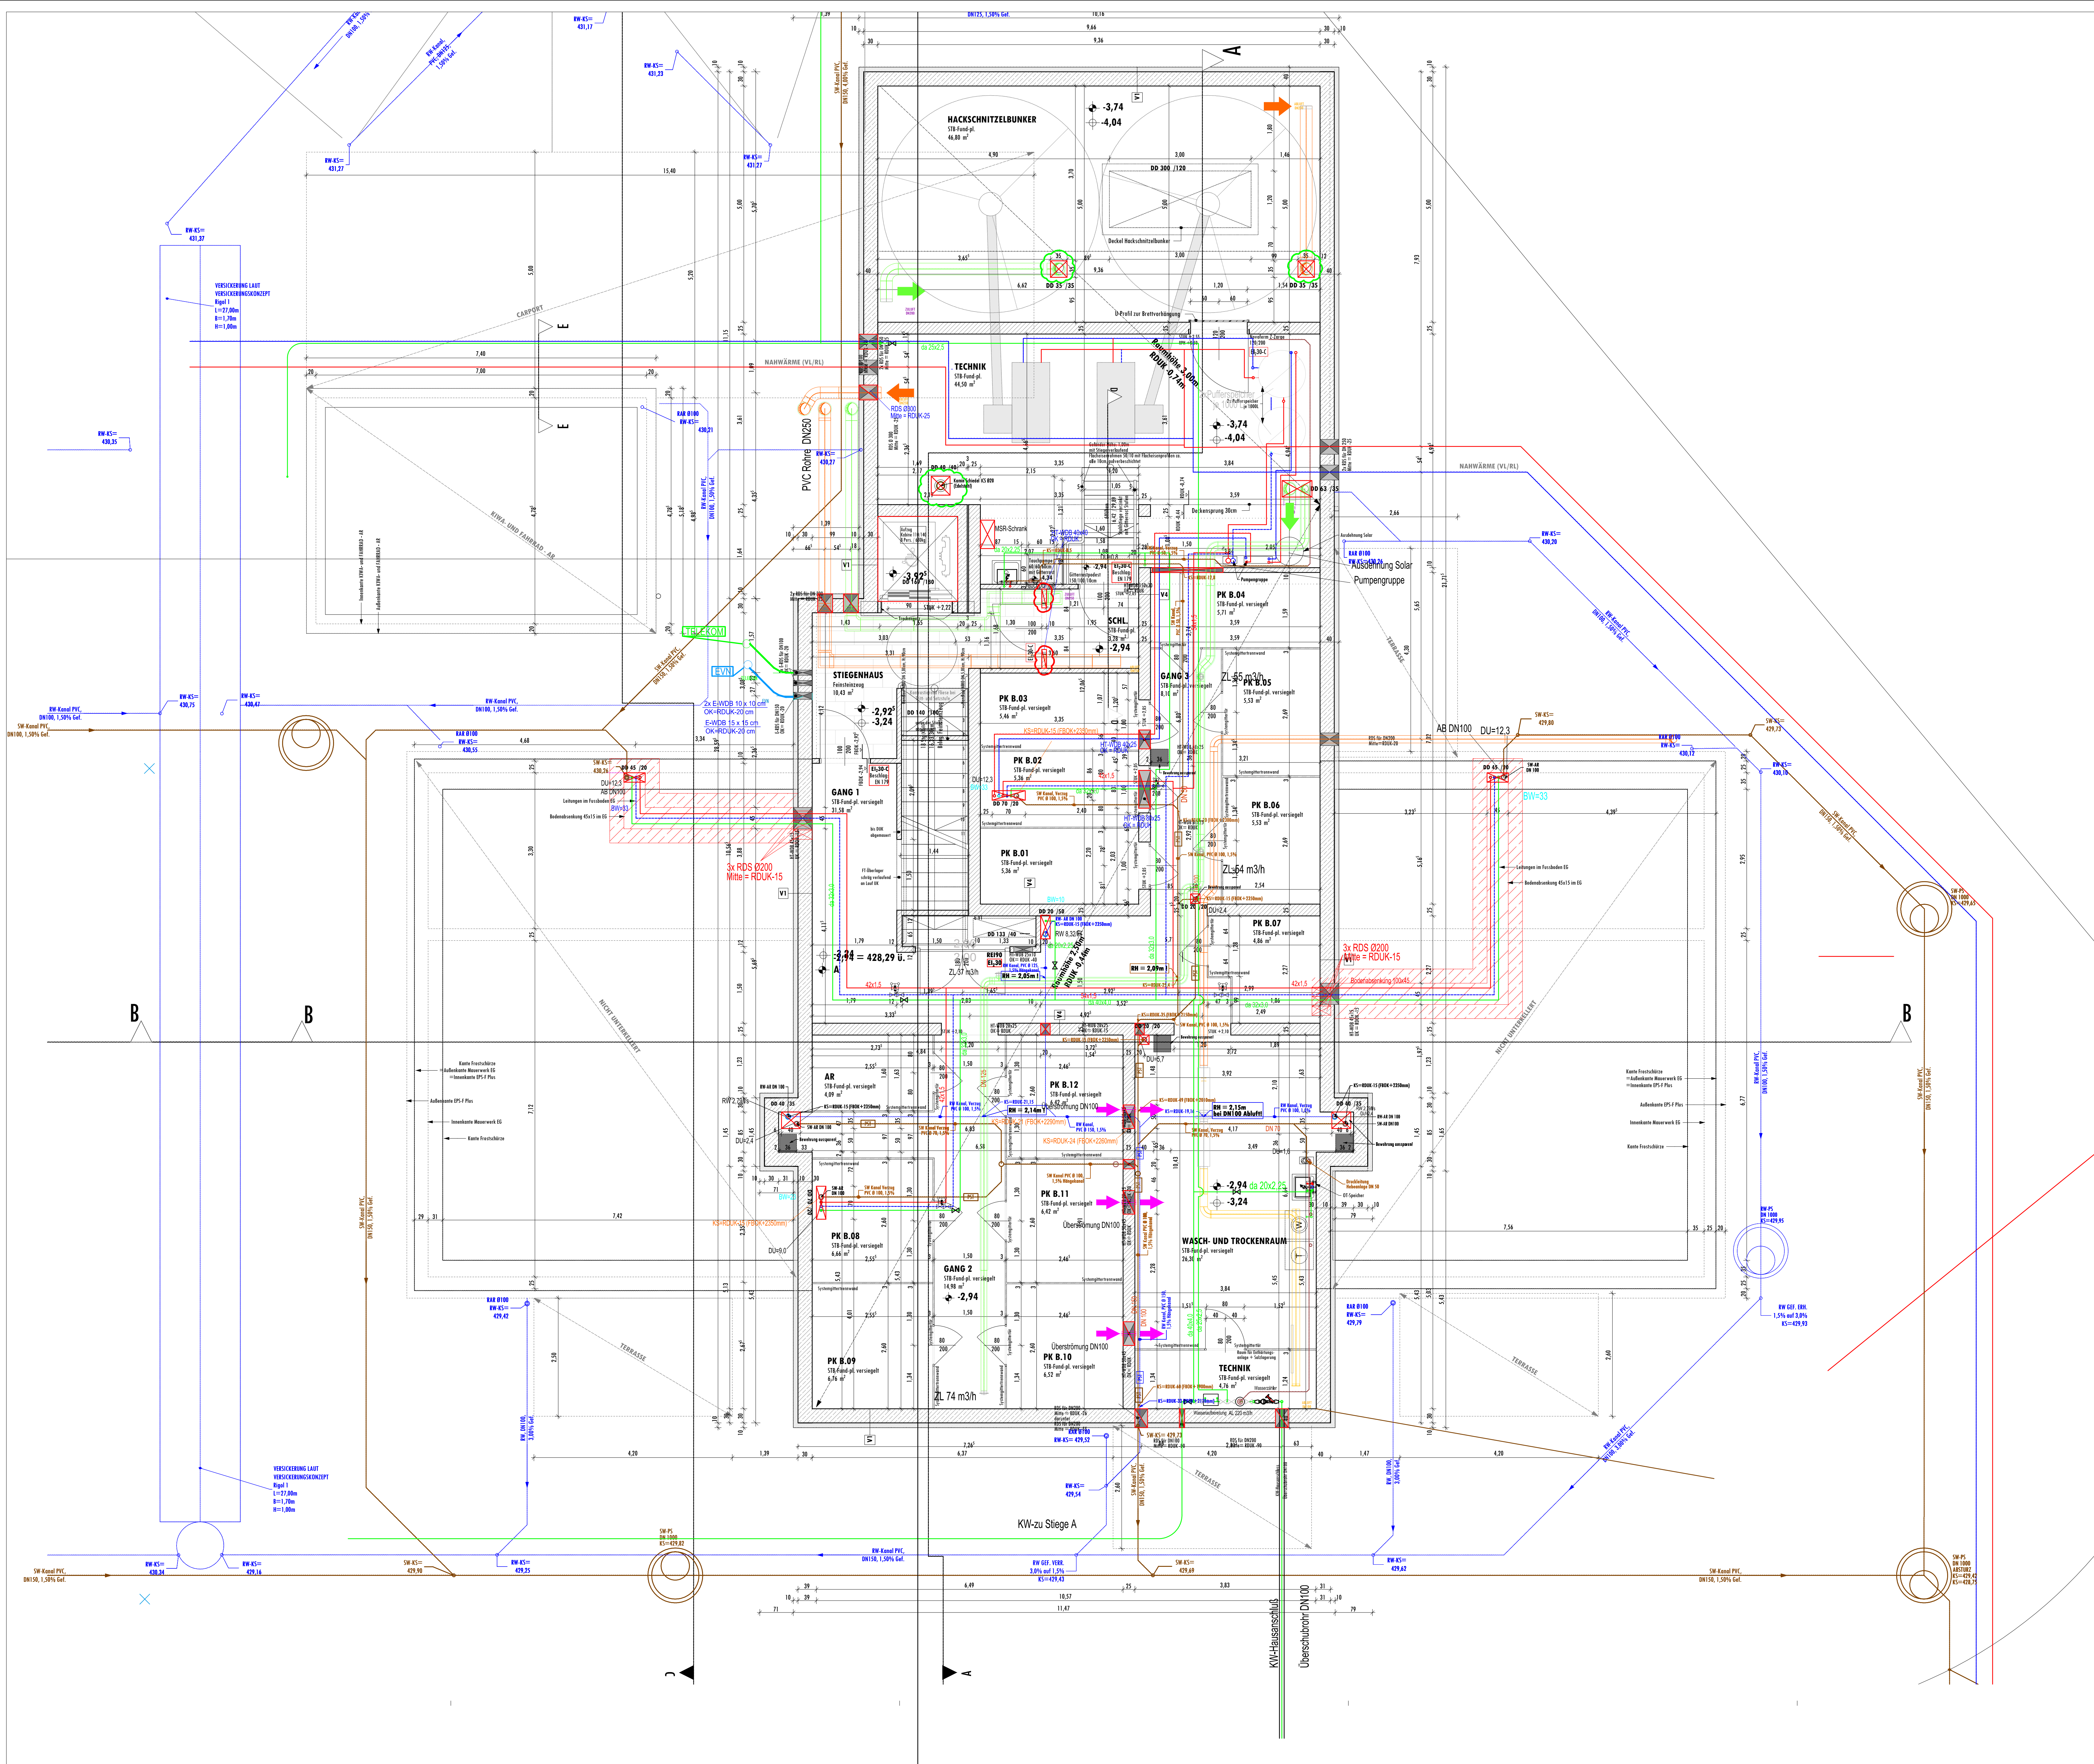

- LEGENDE:**

 - Wärmwasser
 - Kaltwasser
 - Zirkulation
 - Heizung Vorlauf
 - Heizung Rücklauf
 - Staubsaugerleitung
 - Abluft
- LEITUNGSFÜHRUNG:**

 - Deckenleitung
 - Bodenleitung
 - Wandleitung

MONTAGEPLAN

Ausführung: **Haustechnik GÜSSING**
Beste Qualität aus einer Hand

Haustechnik Güssing GmbH,
A-7540 Güssing, Wiener Straße 23
Telefon: +43 (0) 3822 - 42321 - 0,
Fax: +43 (0) 3822 - 42321 - 24
office@htg.at, www.htg.at

Maßstab: 1:50 Datum: 17.09.2020 Proj. Nr.: 1435

Heizung- Klima- Lüftung- Sanitär

WHA-QUERÄCKERGASSE 15 A & B

Datum	Änderungen	HKLS - Index "A"
A 17.09.2020	Erstellung der Montagepläne	STIEGE B - KG
B		Bez.: HKLS QUERÄCKERGASSE
C		Gez.: CSANDL M.
D		
E		