BLOCK 2

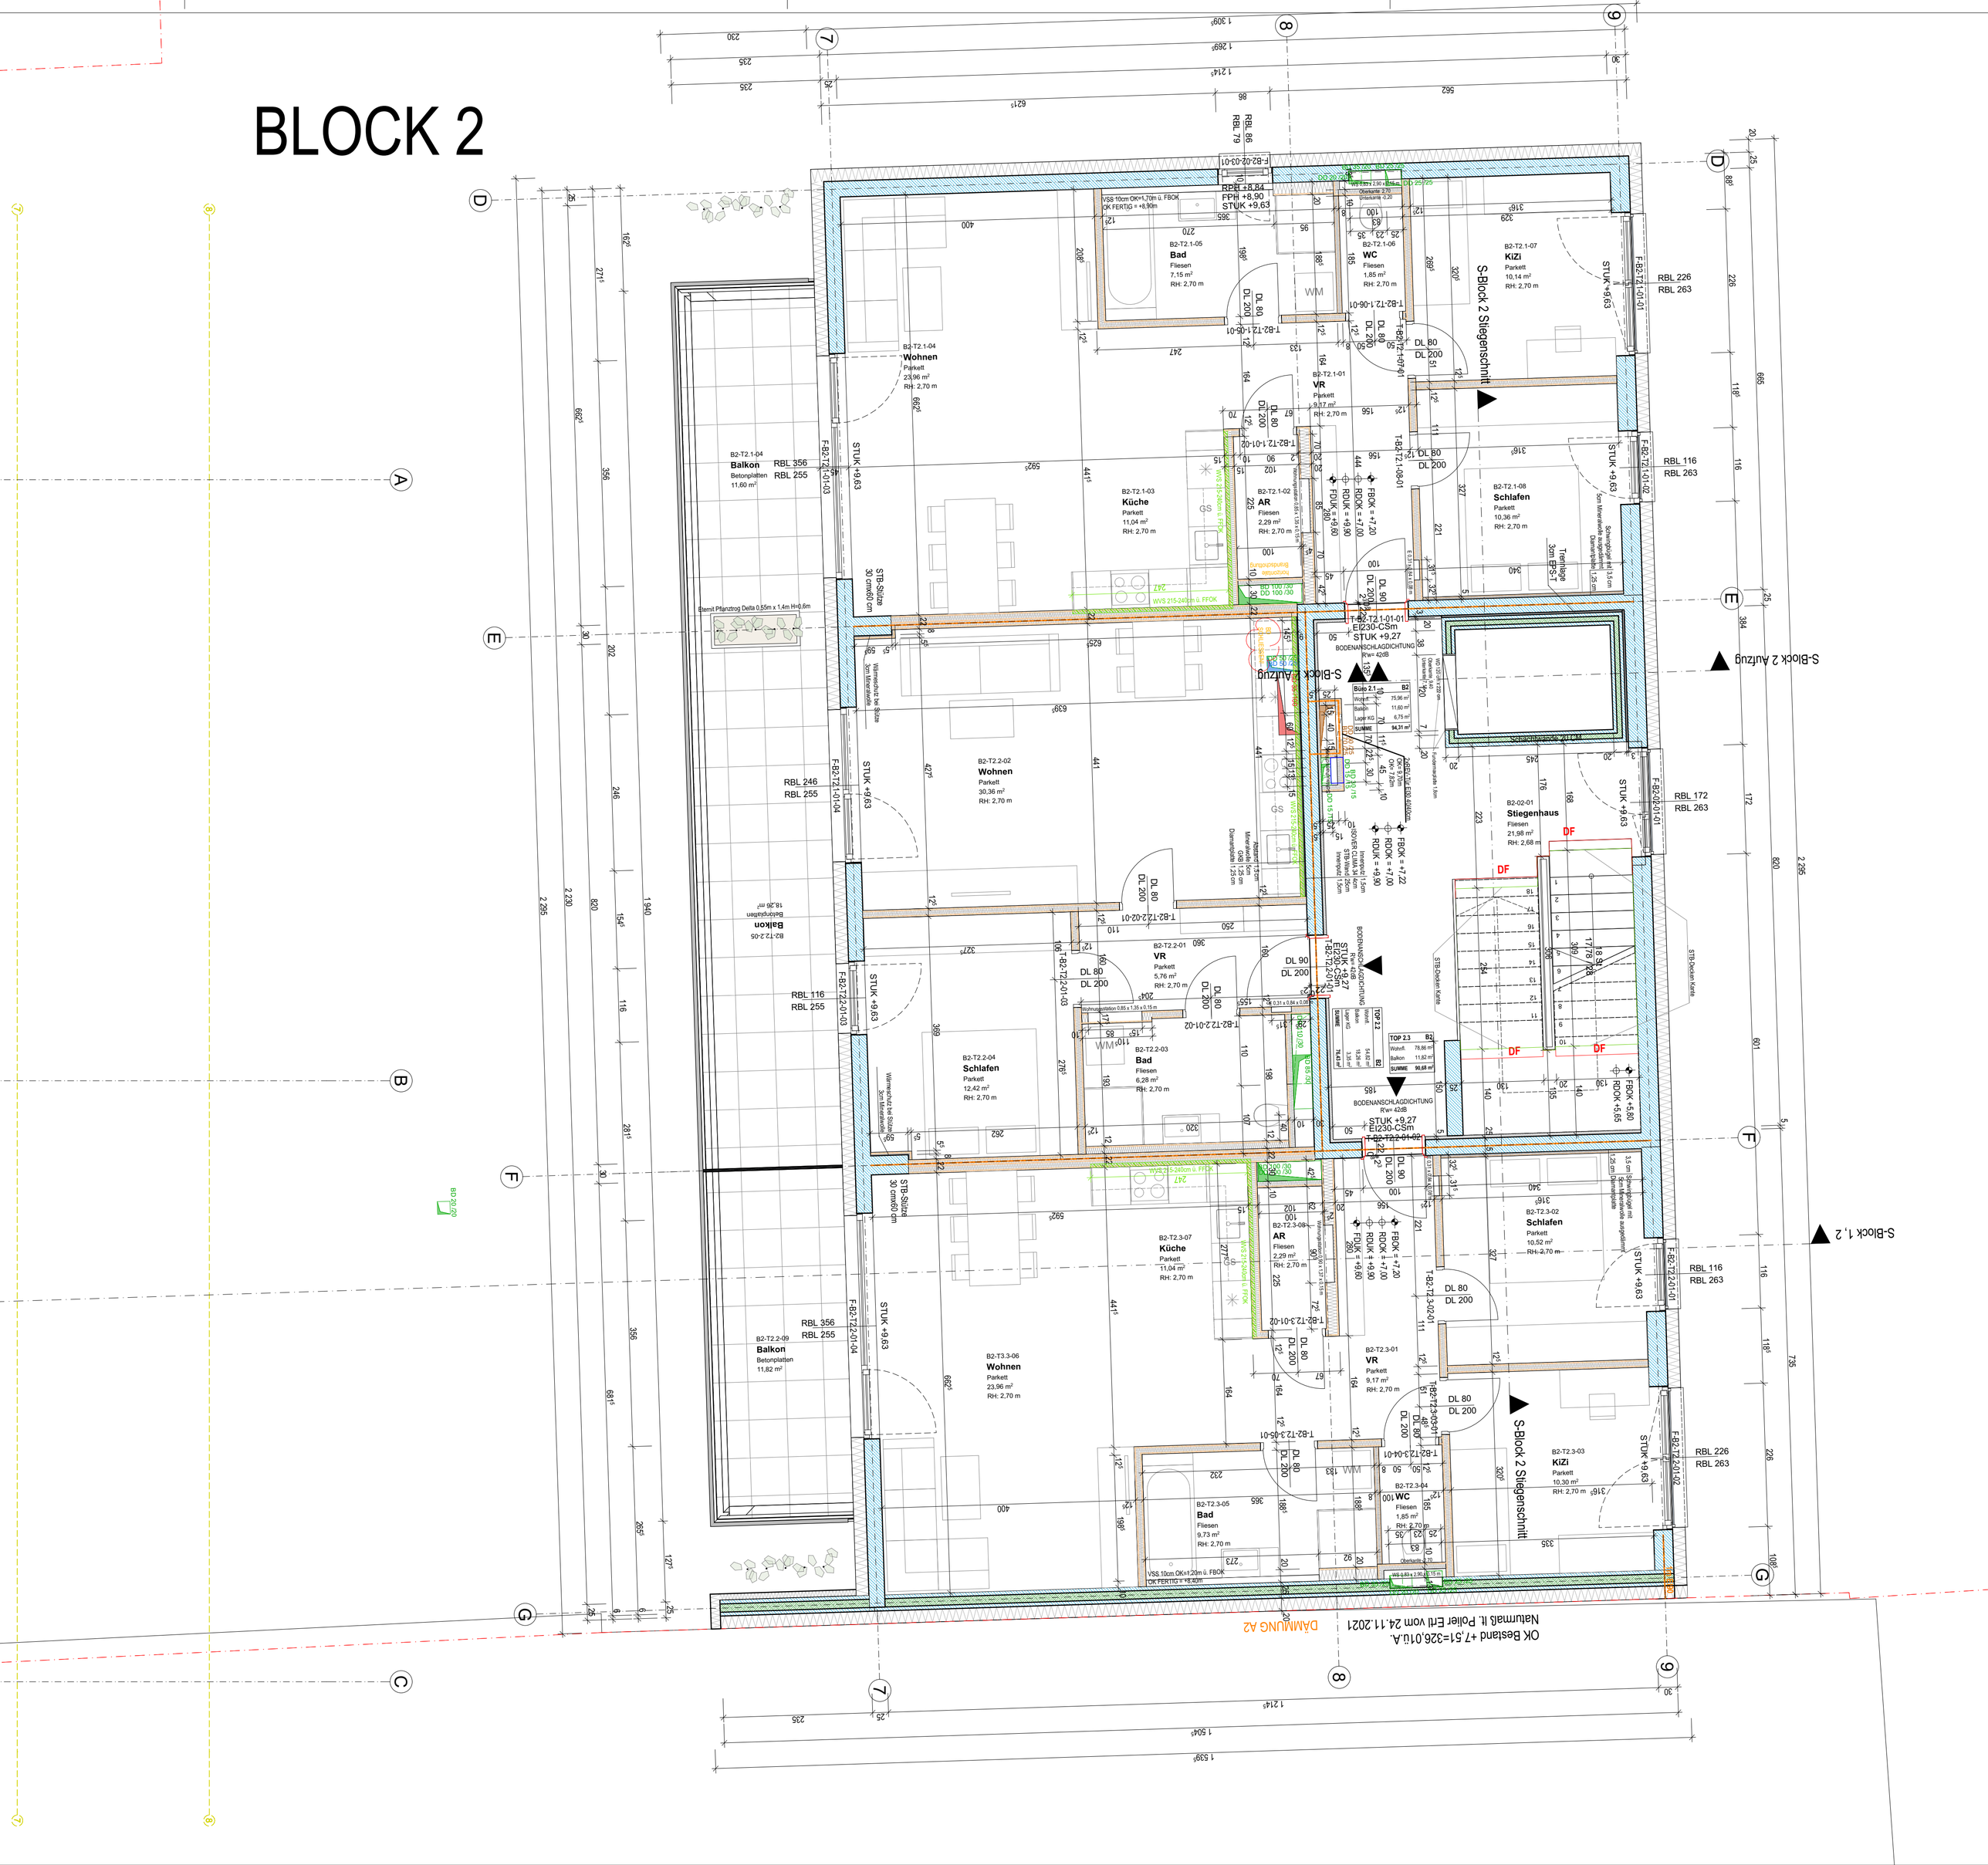
B2-T2.1-05
Bad
Fliesen
7,15 m²
RH: 2,70 m
B2-T2.1-06
WC
Fliesen
1,85 m²
RH: 2,70 m
B2-T2.1-07
KiZi
Parkett
10,14 m²
RH: 2,70 m
B2-T2.1-04
Wohnen
Parkett
23,96 m²
RH: 2,70 m
B2-T2.1-01
VR
Parkett
9,17 m²
RH: 2,70 m
B2-T2.1-04
Balkon
Betonplatten
11,60 m²
B2-T2.1-03
Küche
Parkett
11,04 m²
RH: 2,70 m
B2-T2.1-02
AR
Fliesen
2,29 m²
RH: 2,70 m
B2-T2.1-08
Schlafen
Parkett
10,36 m²
RH: 2,70 m
B2-T2.2-02
Wohnen
Parkett
30,36 m²
RH: 2,70 m
B2-02-01
Stiegenhaus
Fliesen
21,98 m²
RH: 2,68 m
B2-T2.2-01
VR
Parkett
5,76 m²
RH: 2,70 m
B2-T2.2-04
Schlafen
Parkett
12,42 m²
RH: 2,70 m
B2-T2.2-03
Bad
Fliesen
6,28 m²
RH: 2,70 m
B2-T2.2-09
Balkon
Betonplatten
11,82 m²
B2-T3.3-06
Wohnen
Parkett
23,96 m²
RH: 2,70 m
B2-T2.3-07
Küche
Parkett
11,04 m²
RH: 2,70 m
B2-T2.3-08
AR
Fliesen
2,29 m²
RH: 2,70 m
B2-T2.3-02
Schlafen
Parkett
10,52 m²
RH: 2,70 m
B2-T2.3-01
VR
Parkett
9,17 m²
RH: 2,70 m
B2-T2.3-03
KiZi
Parkett
10,30 m²
RH: 2,70 m
B2-T2.3-04
WC
Fliesen
1,85 m²
RH: 2,70 m
B2-T2.3-05
Bad
Fliesen
9,73 m²
RH: 2,70 m
S-Block 2 Stiegenschnitt
S-Block 2 Aufzug
S-Block 1,2
DÄMMUNG A2
OK Bestand +7,51=326,01ü.A.
Naturmaß lt. Polier Erfl vom 24.11.2021