BLOCK 2

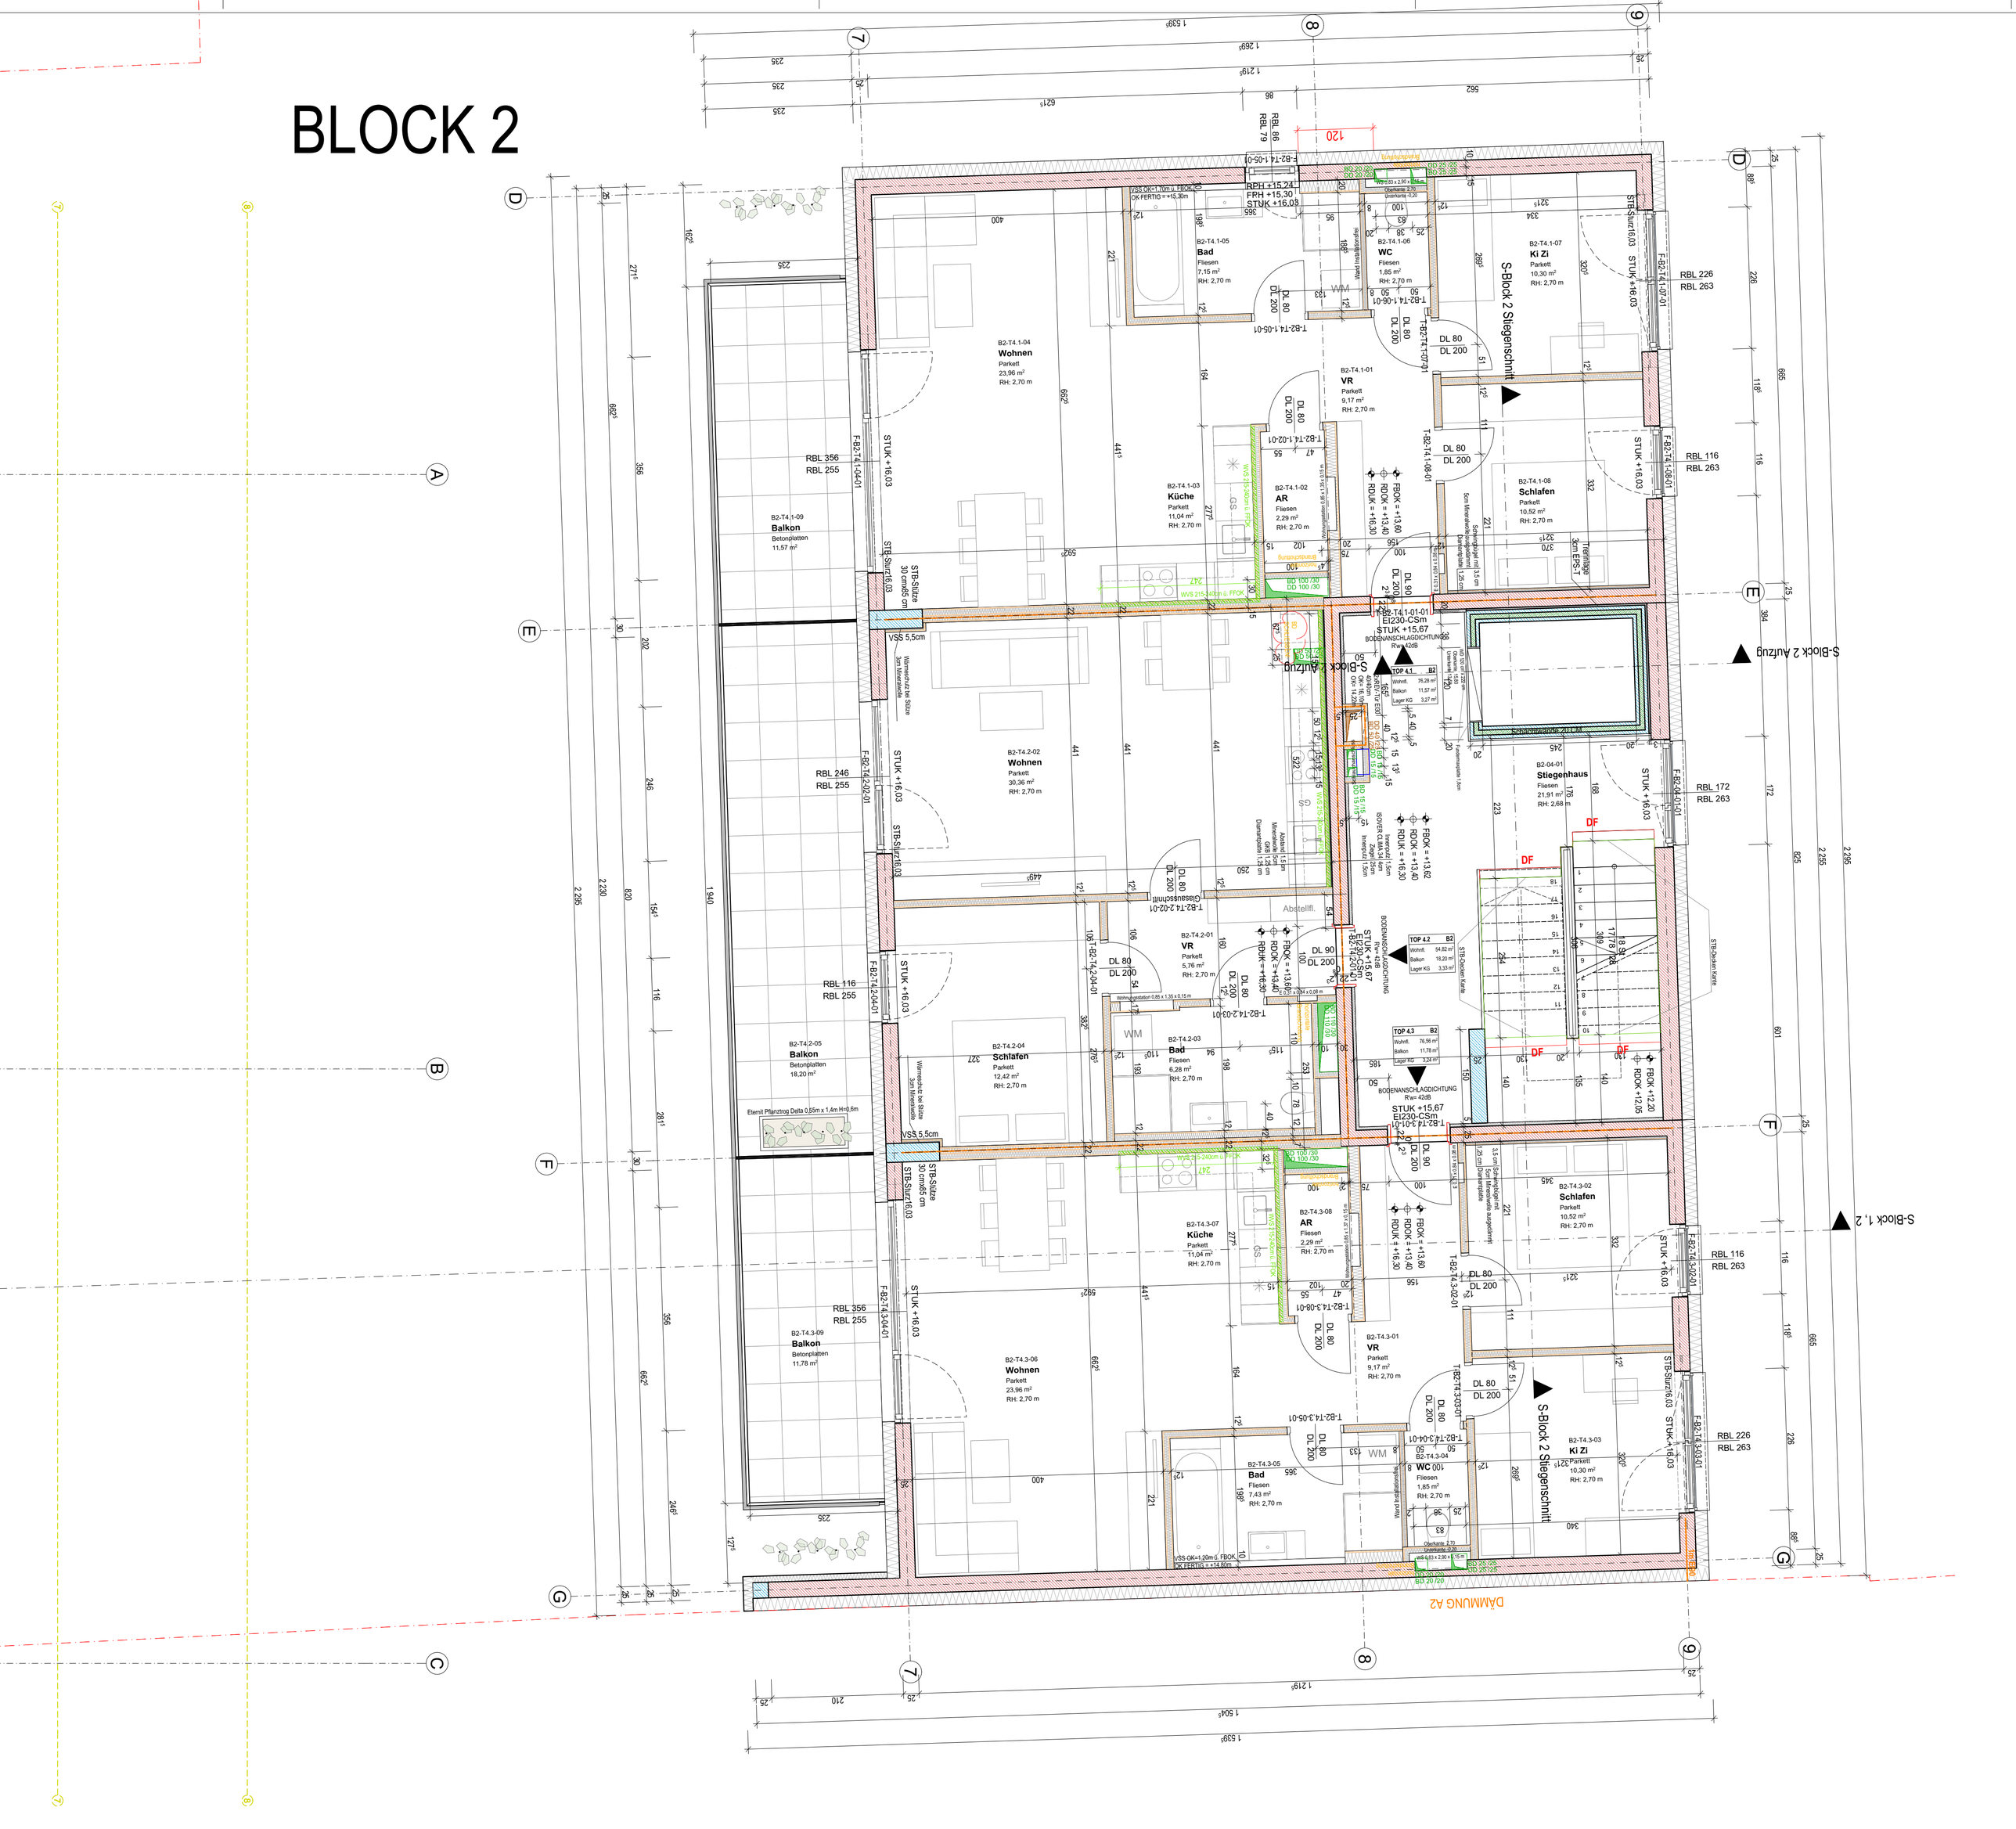
B2-T4.1-04
Wohnen
Parkett
23,96 m²
RH: 2,70 m
B2-T4.1-05
Bad
Fliesen
7,15 m²
RH: 2,70 m
B2-T4.1-06
WC
Fliesen
1,85 m²
RH: 2,70 m
B2-T4.1-07
Ki Zi
Parkett
10,30 m²
RH: 2,70 m
B2-T4.1-01
VR
Parkett
9,17 m²
RH: 2,70 m
B2-T4.1-03
Küche
Parkett
11,04 m²
RH: 2,70 m
B2-T4.1-02
AR
Fliesen
2,29 m²
RH: 2,70 m
B2-T4.1-08
Schlafen
Parkett
10,52 m²
RH: 2,70 m
B2-T4.1-09
Balkon
Betonplatten
11,57 m²
B2-T4.2-02
Wohnen
Parkett
30,36 m²
RH: 2,70 m
B2-04-01
Stiegenhaus
Fliesen
21,91 m²
RH: 2,68 m
B2-T4.2-01
VR
Parkett
5,76 m²
RH: 2,70 m
B2-T4.2-05
Balkon
Betonplatten
18,20 m²
B2-T4.2-04
Schlafen
Parkett
12,42 m²
RH: 2,70 m
B2-T4.2-03
Bad
Fliesen
6,28 m²
RH: 2,70 m
B2-T4.3-02
Schlafen
Parkett
10,52 m²
RH: 2,70 m
B2-T4.3-07
Küche
Parkett
11,04 m²
RH: 2,70 m
B2-T4.3-08
AR
Fliesen
2,29 m²
RH: 2,70 m
B2-T4.3-06
Wohnen
Parkett
23,96 m²
RH: 2,70 m
B2-T4.3-01
VR
Parkett
9,17 m²
RH: 2,70 m
B2-T4.3-09
Balkon
Betonplatten
11,78 m²
B2-T4.3-05
Bad
Fliesen
7,43 m²
RH: 2,70 m
B2-T4.3-04
WC
Fliesen
1,85 m²
RH: 2,70 m
B2-T4.3-03
Ki Zi
Parkett
10,30 m²
RH: 2,70 m
S-Block 2 Stiegenschnitt
S-Block 2 Aufzug
S-Block 1, 2
DAMMUNG A2
Abstellfl.
Elemit Pflanztrog Delta 0,55m x 1,4m H=0,6m
Wärmeschutz bei Stütze 3cm Mineralwolle
STB-Stütze 30 cm/85 cm
VSS 5,5cm
STUK +16,03
RBL 356
RBL 255
RBL 246
RBL 116
RBL 226
RBL 263
RBL 172
RPH +15,24
FRH +15,30
STUK +16,03
STUK +15,67
EI230-CSm
BODENANSCHLAGDICHTUNG
R'w= 42dB
TOP 4.1 B2
Wohnfl. 76,28 m²
Balkon 11,57 m²
Lager KG 3,27 m²
TOP 4.2 B2
Wohnfl. 54,82 m²
Balkon 18,20 m²
Lager KG 3,33 m²
TOP 4.3 B2
Wohnfl. 76,56 m²
Balkon 11,78 m²
Lager KG 3,24 m²
DF
18 Stg. 17/28
STB-Decken Kante
Schachtmaße 210 x 90
Trennlage 3cm EPS-T
WM