


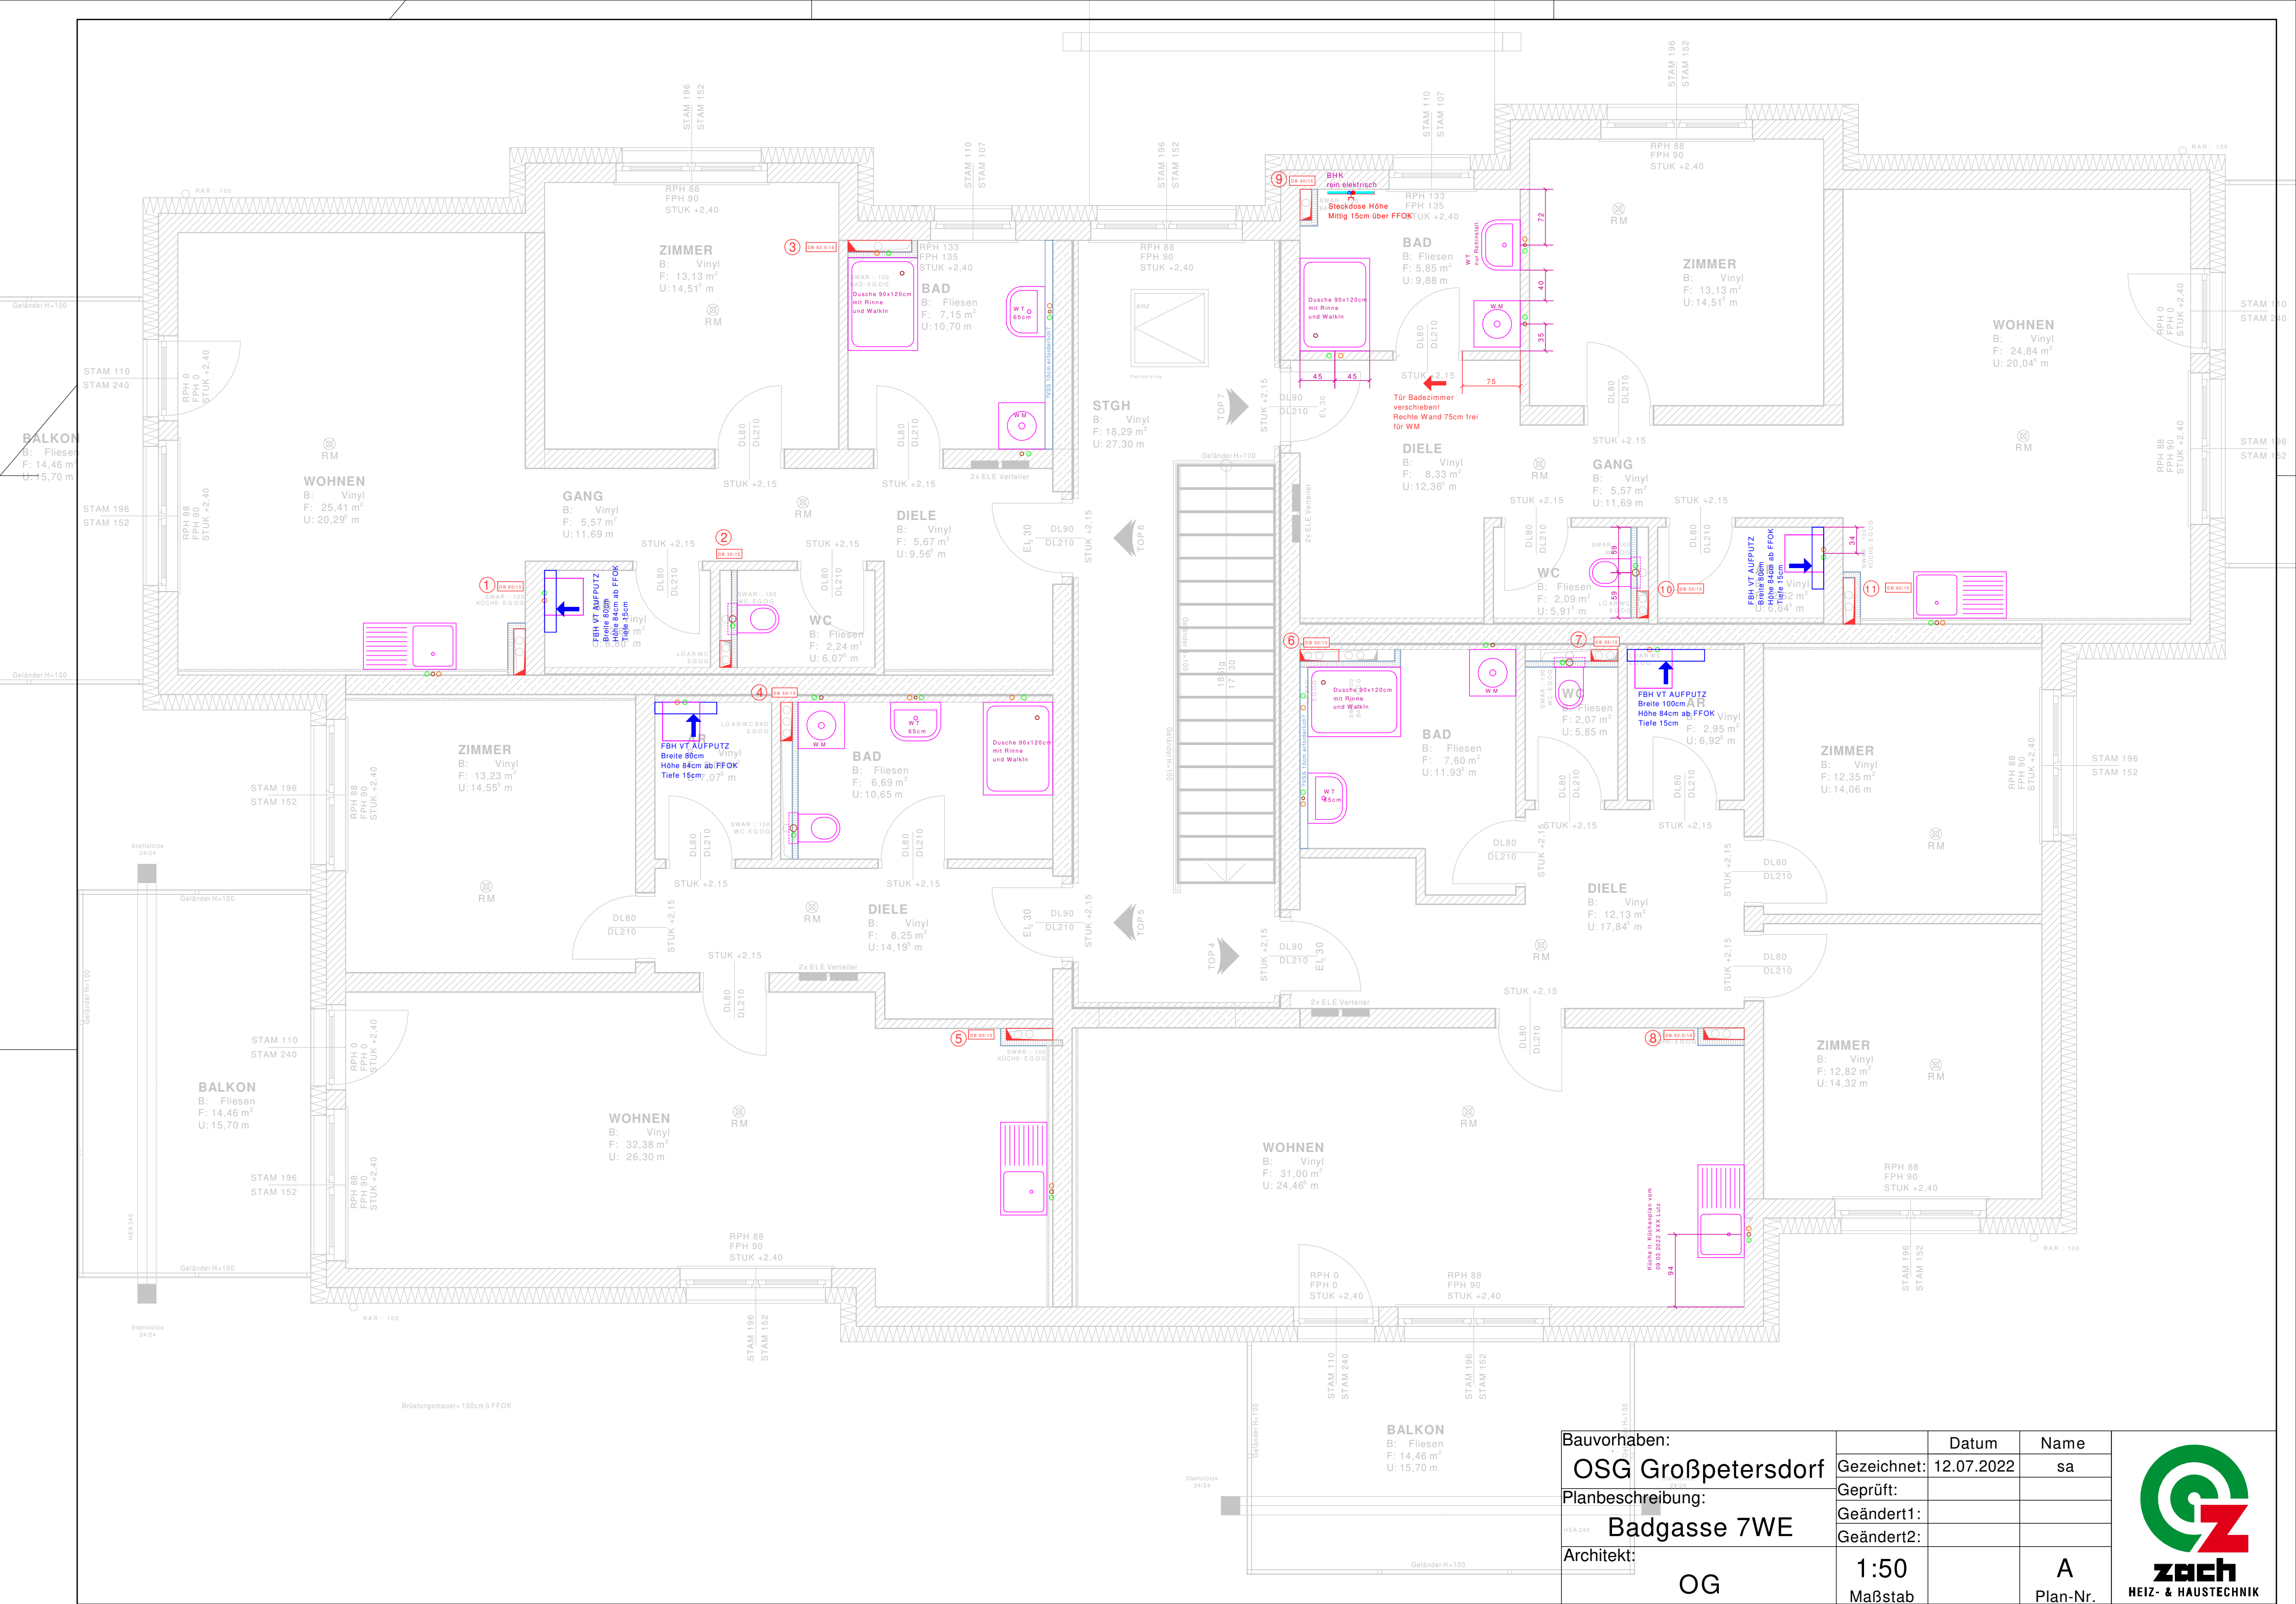

Bauvorhaben: OSG Großpetersdorf Planbeschreibung: Badgasse 7WE Architekt: OG		Datum	Name	
	Gezeichnet:	12.07.2022	sa	
	Geprüft:			
	Geändert1:			
	Geändert2:			
	1:50 Maßstab		A Plan-Nr.	