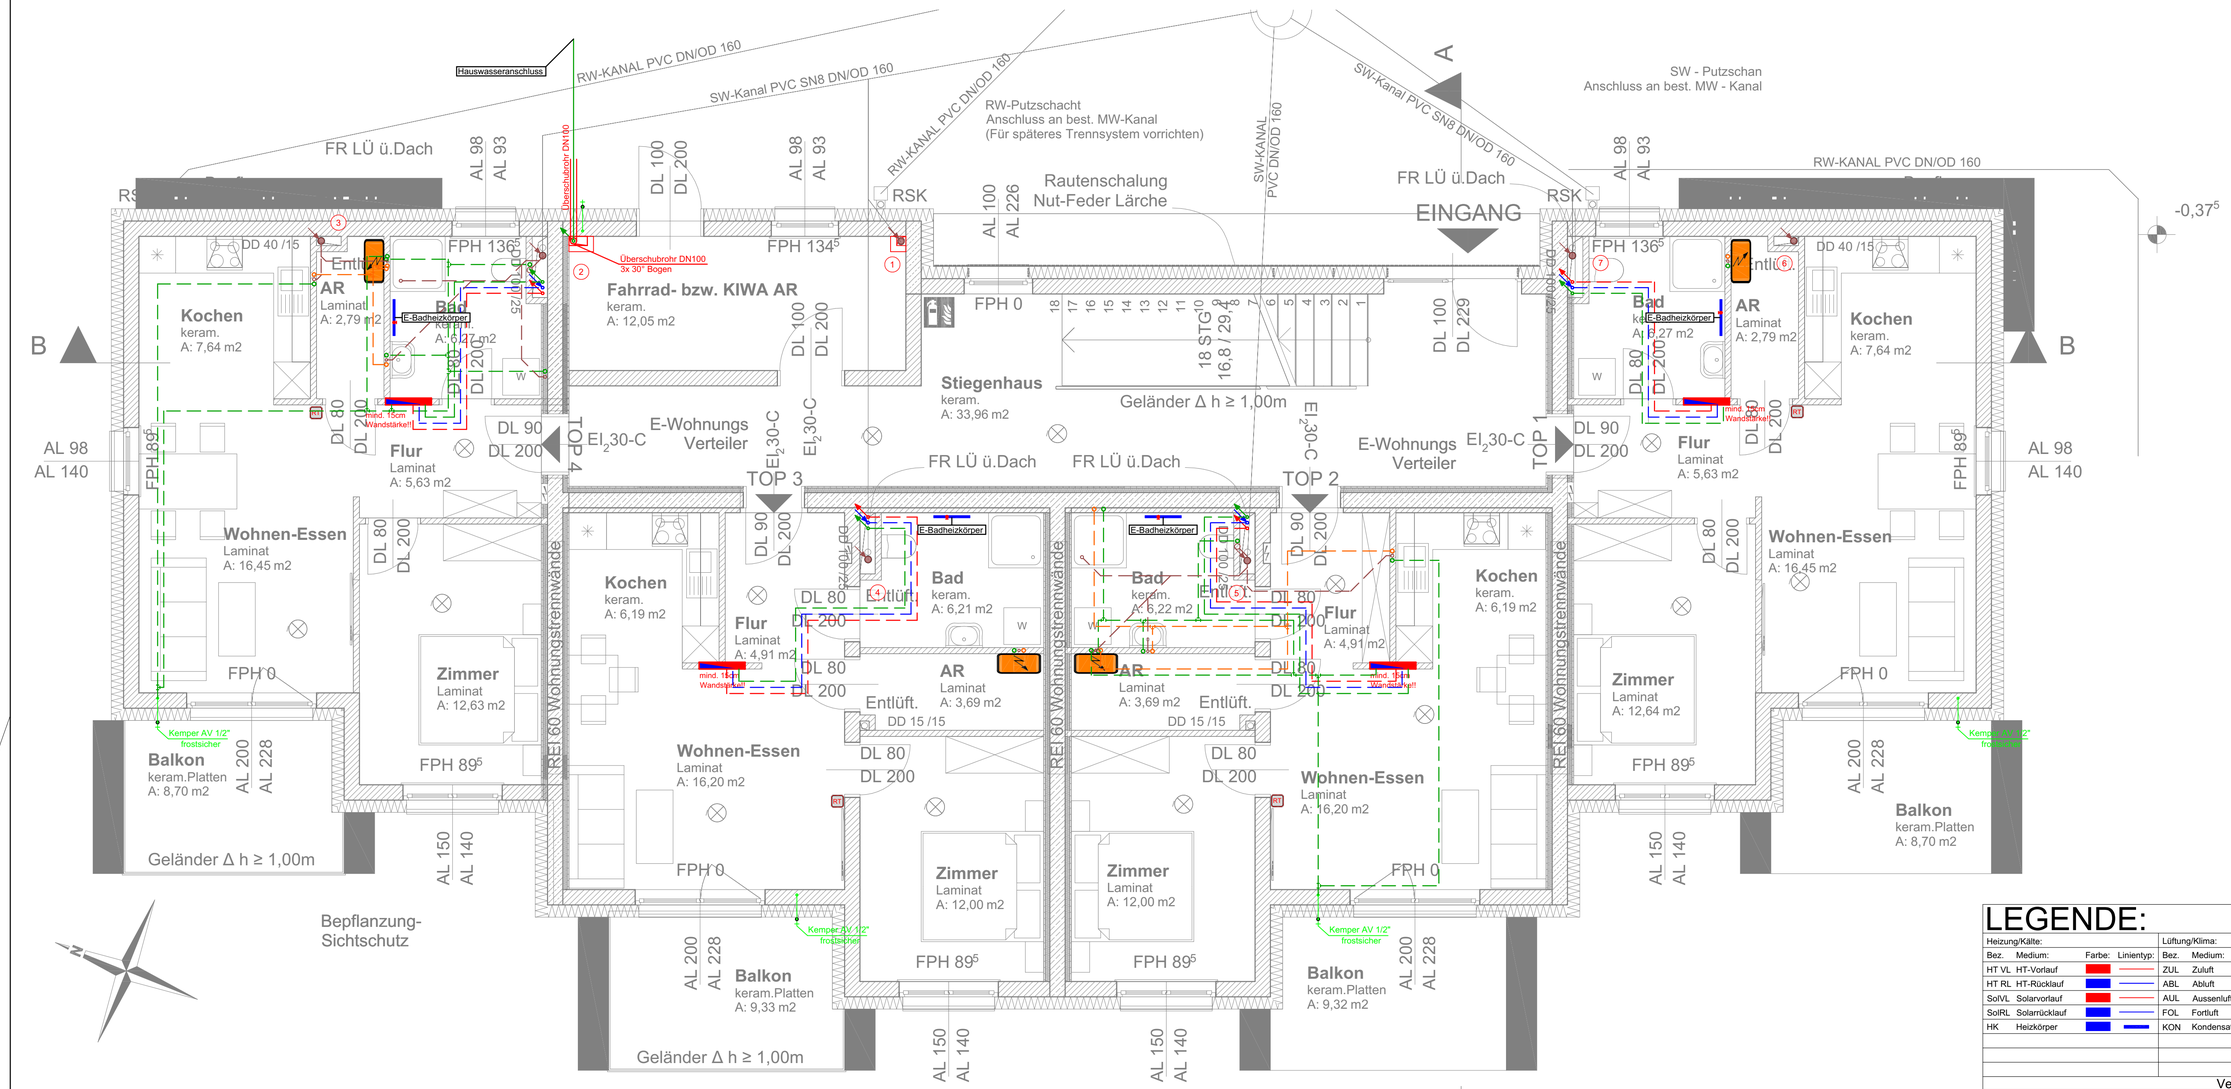

1.4
51,41 m²Wohnen und Aufenthalt
8,70 m²Balkon
60,11 m²SUMME

1.4
51,41 m²Wohnen und Aufenthalt
8,70 m²Balkon
60,11 m²SUMME

1.4
51,41 m²Wohnen und Aufenthalt
8,70 m²Balkon
60,11 m²SUMME

1.4
51,41 m²Wohnen und Aufenthalt
8,70 m²Balkon
60,11 m²SUMME

LEGENDE:

Heizung/Kälte:				Lüftung/Klima:				Sanitär/Gas:			
Bez.	Medium:	Farbe:	Linientyp:	Bez.	Medium:	Farbe:	Linientyp:	Bez.	Medium:	Farbe:	Linientyp:
HT VL	HT-Vorlauf			ZUL	Zuluft			WW	Warmwasser		
HT RL	HT-Rücklauf			ABL	Abluft			ZK	Zirkulation		
SolVL	Solarvorlauf			AUL	Aussenluft			KW	Kaltwasser		
SolRL	Solarrücklauf			FOL	Fortluft			BW	Brauchwasser		
HK	Heizkörper			KON	Kondensat			SW	Schmutzwassser		
								RW	Regenwasser		
								BH	Begleitheizband		

Verlegearten

Im Boden	
An der Decke	
In der Wand	

Wohnungsstation	Heizkörper	E-Speicher		
WHST+FBH-V	Bad/WC-Lüfter	Kamo-Verteiler		
FBH-Verteiler	Raumthermostat			

Vor Bestellung der Heizkörper ist auf der Baustelle Naturmaß zu nehmen!

Sämtliche Ablaufleitungen in den Wohnungen sind auf Schalldämmunterlagen zu montieren!

Anbindeleitungen müssen isoliert werden!

Index: Datum: Bemerkung: gez:

ÄNDERUNGEN:

Copyright: Dieses Dokument ist mit all seinen Inhalten geistiges Eigentum von Karner & Partner GmbH | Josef Haydngasse 4 | A-7434 Bernstein.
Es dürfen ohne unsere firmenmässig gezeichnete schriftliche Zustimmung keine Exemplare oder Auszüge an unberechtigte Dritte weitergegeben werden.

PLANVERFASSER:
KARNER
GEBÄUDETECHNIK ENERGIEPLANUNG
Karner & Partner GmbH
Josef Haydngasse 4
A-7434 Bernstein
T +43 3354 / 94 100
office@ibkarner.at

MASSSTAB:	1:50	BAUHERR:	OSG
DATUM:	06.08.2021	PLANSTAND ARCHITEKT:	01.07.2021
GEZ:	SP	GEP:	

PROJEKT: BV Stegersbach Meierhofgasse 6 / 8WE

PLANBEZEICHNUNG: Projektsplan HS - Grundriss EG

PLANNUMMER: 21-020_02