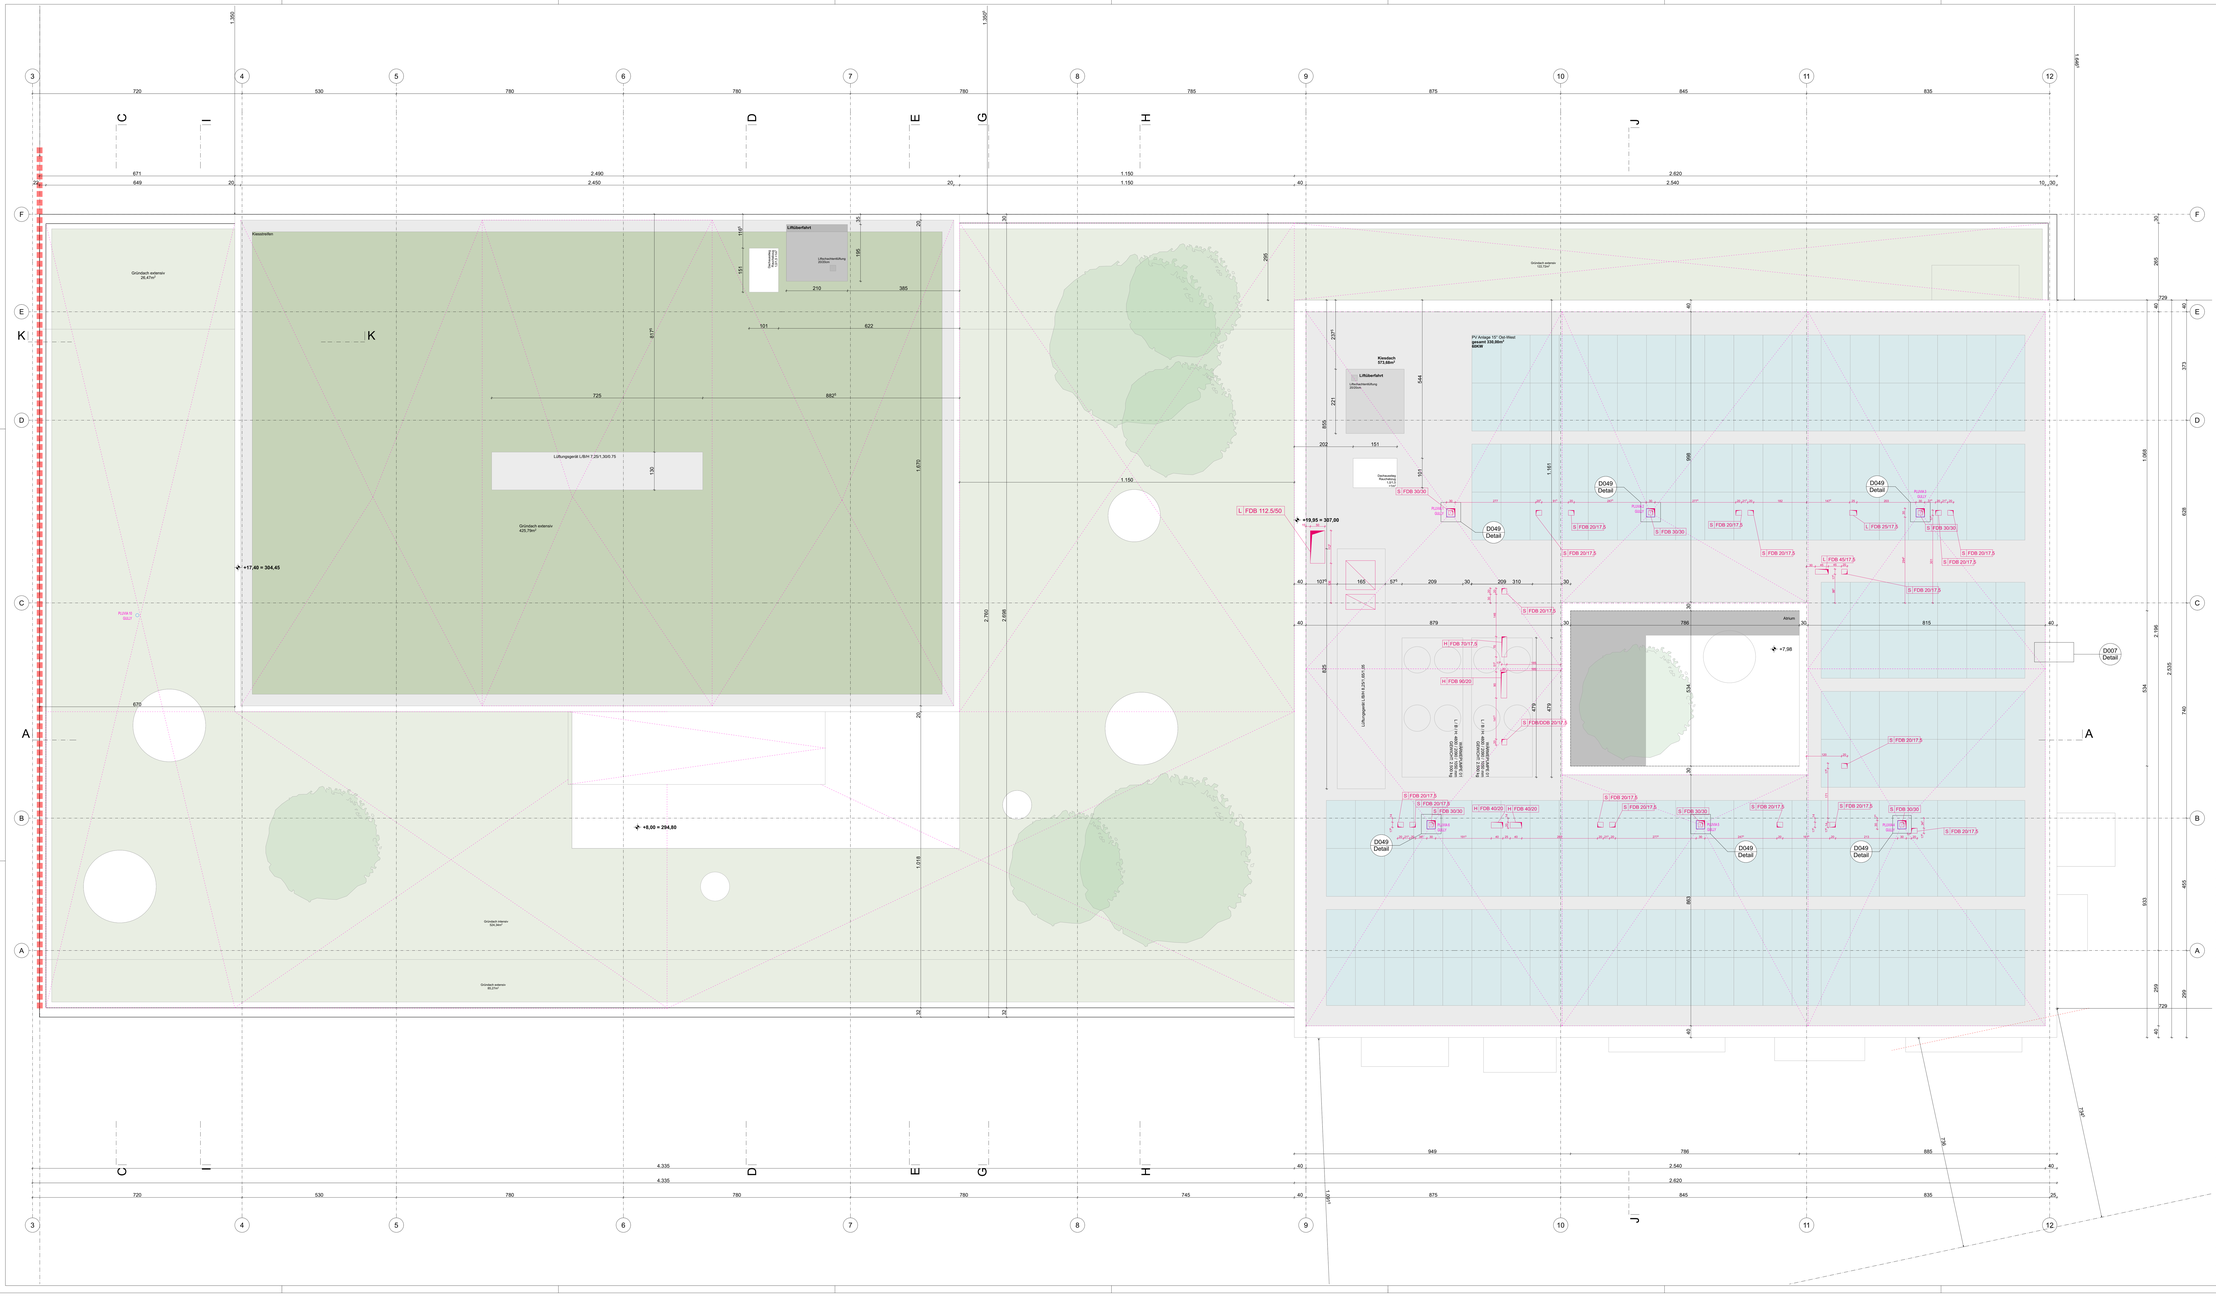
Kesselhaus
Gründach extensiv 26,47m²
Gründach extensiv 425,79m²
Gründach extensiv 55,34m²
Gründach extensiv 55,27m²
Lüftungsgerät LUBA 1:20/1:300.75
LRiBefahrt
Lüftungsleitung 200/mm
+17,40 = 304.45
+8,00 = 294.80
Kieselech 573,88m²
PV Anlage 15° Ost-West gesamt 316,86m² 60kW
Gründachung Flachdach 2.1.1
L FDB 112.5/50
+19,95 = 307,00
S FDB 30/30
S FDB 20/17,5
H FDB 20/17,5
H FDB 99/20
H FDB 40/20
S FDB 40/17,5
L FDB 40/17,5
S FDB 60/30
Lüftungsgerät LUBA 1:20/1:300.28
D049 Detail
D007 Detail
Aktium
+7,98
