


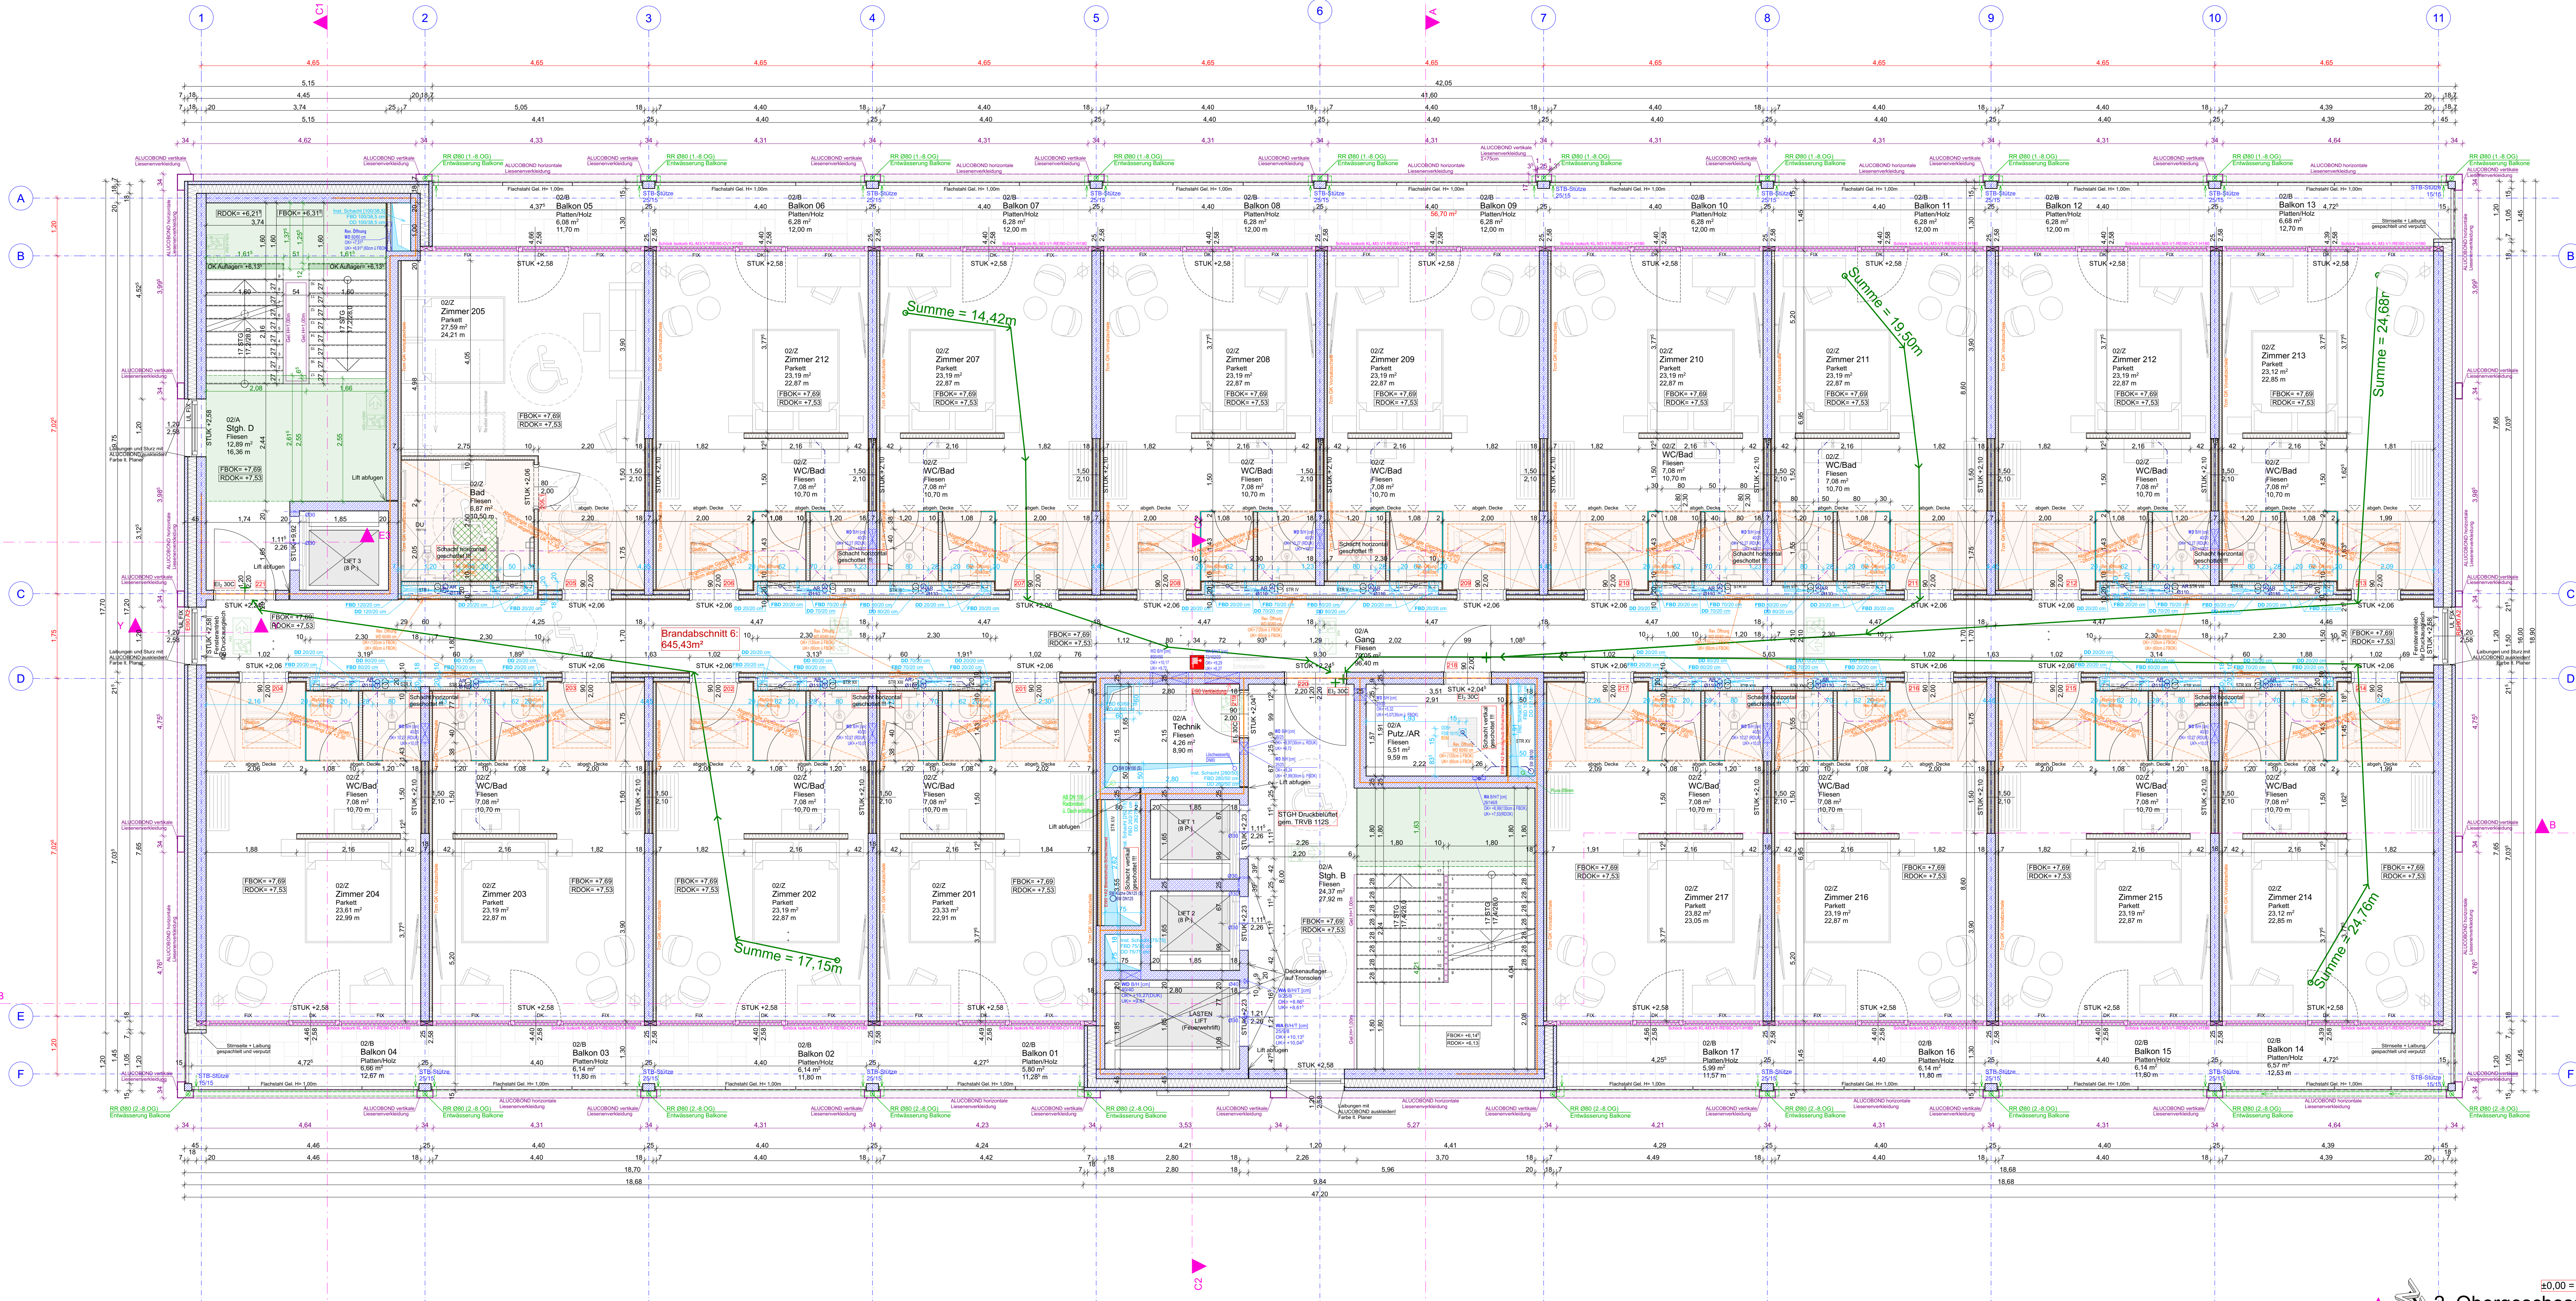

WD	Wanddurchbruch	OK	Oberkante
DD	Deckendurchbruch	OS	Oberseite
FBD	Fußbodendurchbruch	UK	Unterseite
WS	Wandschilz	US	Unterseite
WA	Wandaussparung	DOK	Deckenoberkante (Rohbaumaß)
DA	Deckenaussparung	DOS	Deckenoberseite (Rohbaumaß)
FB	Fußbodenaussparung	FBOK	Deckenunterseite (Rohbaumaß)
RBL	Robbaukante	OFF	Offene Oberfläche des fertigen Fußbodens
AL	Architekturlinien	FDOK	Fundamentoberkante
STL	Stückliste	FDOS	Fundamentoberseite
GL	Glaskante	FDUK	Fundamentunterkante
STAM	Stoßkantenmaß	FDUS	Fundamentunterseite
DF	Drehflügel	STUK	Sturzkante (Rohbaumaß)
SP	Schiebeflügel	STH	Sturzhöhe, gemessen von STUK bis DUK (Rohbaumaß)
SWF	Schwingflügel	RPH	Rohbauparapetenhöhe, gemessen von FBOK bis Oberkante des inneren Fensterbretts
WF	Wendflügel	FPH	
HT	Hebelstürze		
HST	Hebeschiebetüre		
El 30c	El 30c		
El 60c	El 60c		
El 90c	El 90c		
GT	gasdichte Türe		
R 30	rauchdichte Türe		
DT	Drucktüre		
L	Lüftungsschacht		
PT	Putztürchen		
KT	Kehlrührchen		
ABL	Zuluft		

Autentüren und Fenster sind Rohbaulichte!
Innenüren sind Durchgangslichte!
Die Pläne sind vor Beginn der Arbeiten auf Richtigkeit und Fehler zu prüfen!
Prüf- u. Wampflicht lt. ON-B2110 gilt als vereinbart.
KOTEN PRÜFEN, NATURMASSE NEHMEN !

Sämtliche Außenüren und Fenster sind Rohbaulichte!
Innenüren sind Durchgangslichte!
Die Pläne sind vor Beginn der Arbeiten auf Richtigkeit und Fehler zu prüfen!
Prüf- u. Wampflicht lt. ON-B2110 gilt als vereinbart.
NATURMASSE NEHMEN !!!

DATUM	NAM	ÄNDERUNGEN UND ERGÄNZUNGEN
A	16.10.2021	K.O. Erster Planstand!
B	21.12.2021	K.O. HKLS, Elektro, Liftplane eingearbeitet
C	22.01.2021	K.O. Leitungsführung, Tiefgaragenhaushalt lt. Bauherr; Unterkellerung Saunahaus
D	21.02.2022	K.O. STB-Stütze TG12 zw TG-E und TG-E verstärkt lt. STATIK wegen Änderung Pooltechnik; HKLS Durchbrüche ergänzt; Plattenregelung EG überarbeitet; Durchbrüche lt. Spengler; Raumauflistung 3.OG; STG-H-Slingeposte mit Aufzug
E	02.03.2022	M.K. HKLS-Plane eingearbeitet + DO und FBD bemaßt; ZIMMER: Gipskartonwände beim Belt geändert + Türen WC und Dusch geändert
F	03.05.2022	K.O. Trockbauwände mit Aufzug in Absprache mit Speler übernommen
G	21.06.2022	K.O. Auflager Fertigleitertreppen
H	05.08.2022	K.O. Revisionsöffnungen Decke/Wand lt. Placchi; Betthaupt auf 2,16m lt. Henenberger; Position Gully Duschy lt. Henenberger
I		
J		
K		

DATUM	NAM	ÄNDERUNGEN UND ERGÄNZUNGEN
A	16.10.2021	K.O. Erster Planstand!
B	21.12.2021	K.O. HKLS, Elektro, Liftplane eingearbeitet
C	22.01.2021	K.O. Leitungsführung, Tiefgaragenhaushalt lt. Bauherr; Unterkellerung Saunahaus
D	21.02.2022	K.O. STB-Stütze TG12 zw TG-E und TG-E verstärkt lt. STATIK wegen Änderung Pooltechnik; HKLS Durchbrüche ergänzt; Plattenregelung EG überarbeitet; Durchbrüche lt. Spengler; Raumauflistung 3.OG; STG-H-Slingeposte mit Aufzug
E	02.03.2022	M.K. HKLS-Plane eingearbeitet + DO und FBD bemaßt; ZIMMER: Gipskartonwände beim Belt geändert + Türen WC und Dusch geändert
F	03.05.2022	K.O. Trockbauwände mit Aufzug in Absprache mit Speler übernommen
G	21.06.2022	K.O. Auflager Fertigleitertreppen
H	05.08.2022	K.O. Revisionsöffnungen Decke/Wand lt. Placchi; Betthaupt auf 2,16m lt. Henenberger; Position Gully Duschy lt. Henenberger
I		
J		
K		

POLIERPLAN

Neubau Hotel "Am Anger" in Freistadt

Planinhalt
2.Obergeschoss

Bauherber HS Real GmbH Kurhausstraße 7 4190 Bad Leonfelden	Grundeigentümer HS Real GmbH Kurhausstraße 7 4190 Bad Leonfelden
--	--

Autentüren und Fenster sind Rohbaulichte! Die Pläne sind vor Beginn der Arbeiten auf Richtigkeit und Fehler zu prüfen! Innenüren sind Durchgangslichte! Prüf- u. Wampflicht lt. ON-B2110 gilt als vereinbart.		NATURMASSE NEHMEN !	
KOTEN PRÜFEN		NATURMASSE NEHMEN !	
☒ Nachbaubjekt	☒ Abbruch	☒ Dämmung	☒ Stahlbeton
☒ Bestand	☒ Ziegelausbauwerk	☒ Holz	☒ Stampfbeton
Wohnfläche: 13146,38 m²		Fläche: 13146,38 m²	
Bebaute Fläche: 2843,84 m²		Bebaute Fläche: 2843,84 m²	
Unbebaute Fläche: 6575,18 m²		Unbebaute Fläche: 6575,18 m²	
Gesamt: 19565,40 m²		Gesamt: 19565,40 m²	
Datum: 05.08.2022		Datum: 05.08.2022	

2. Obergeschoss 1:50
KOTEN PRÜFEN, NATURMASSE NEHMEN !