


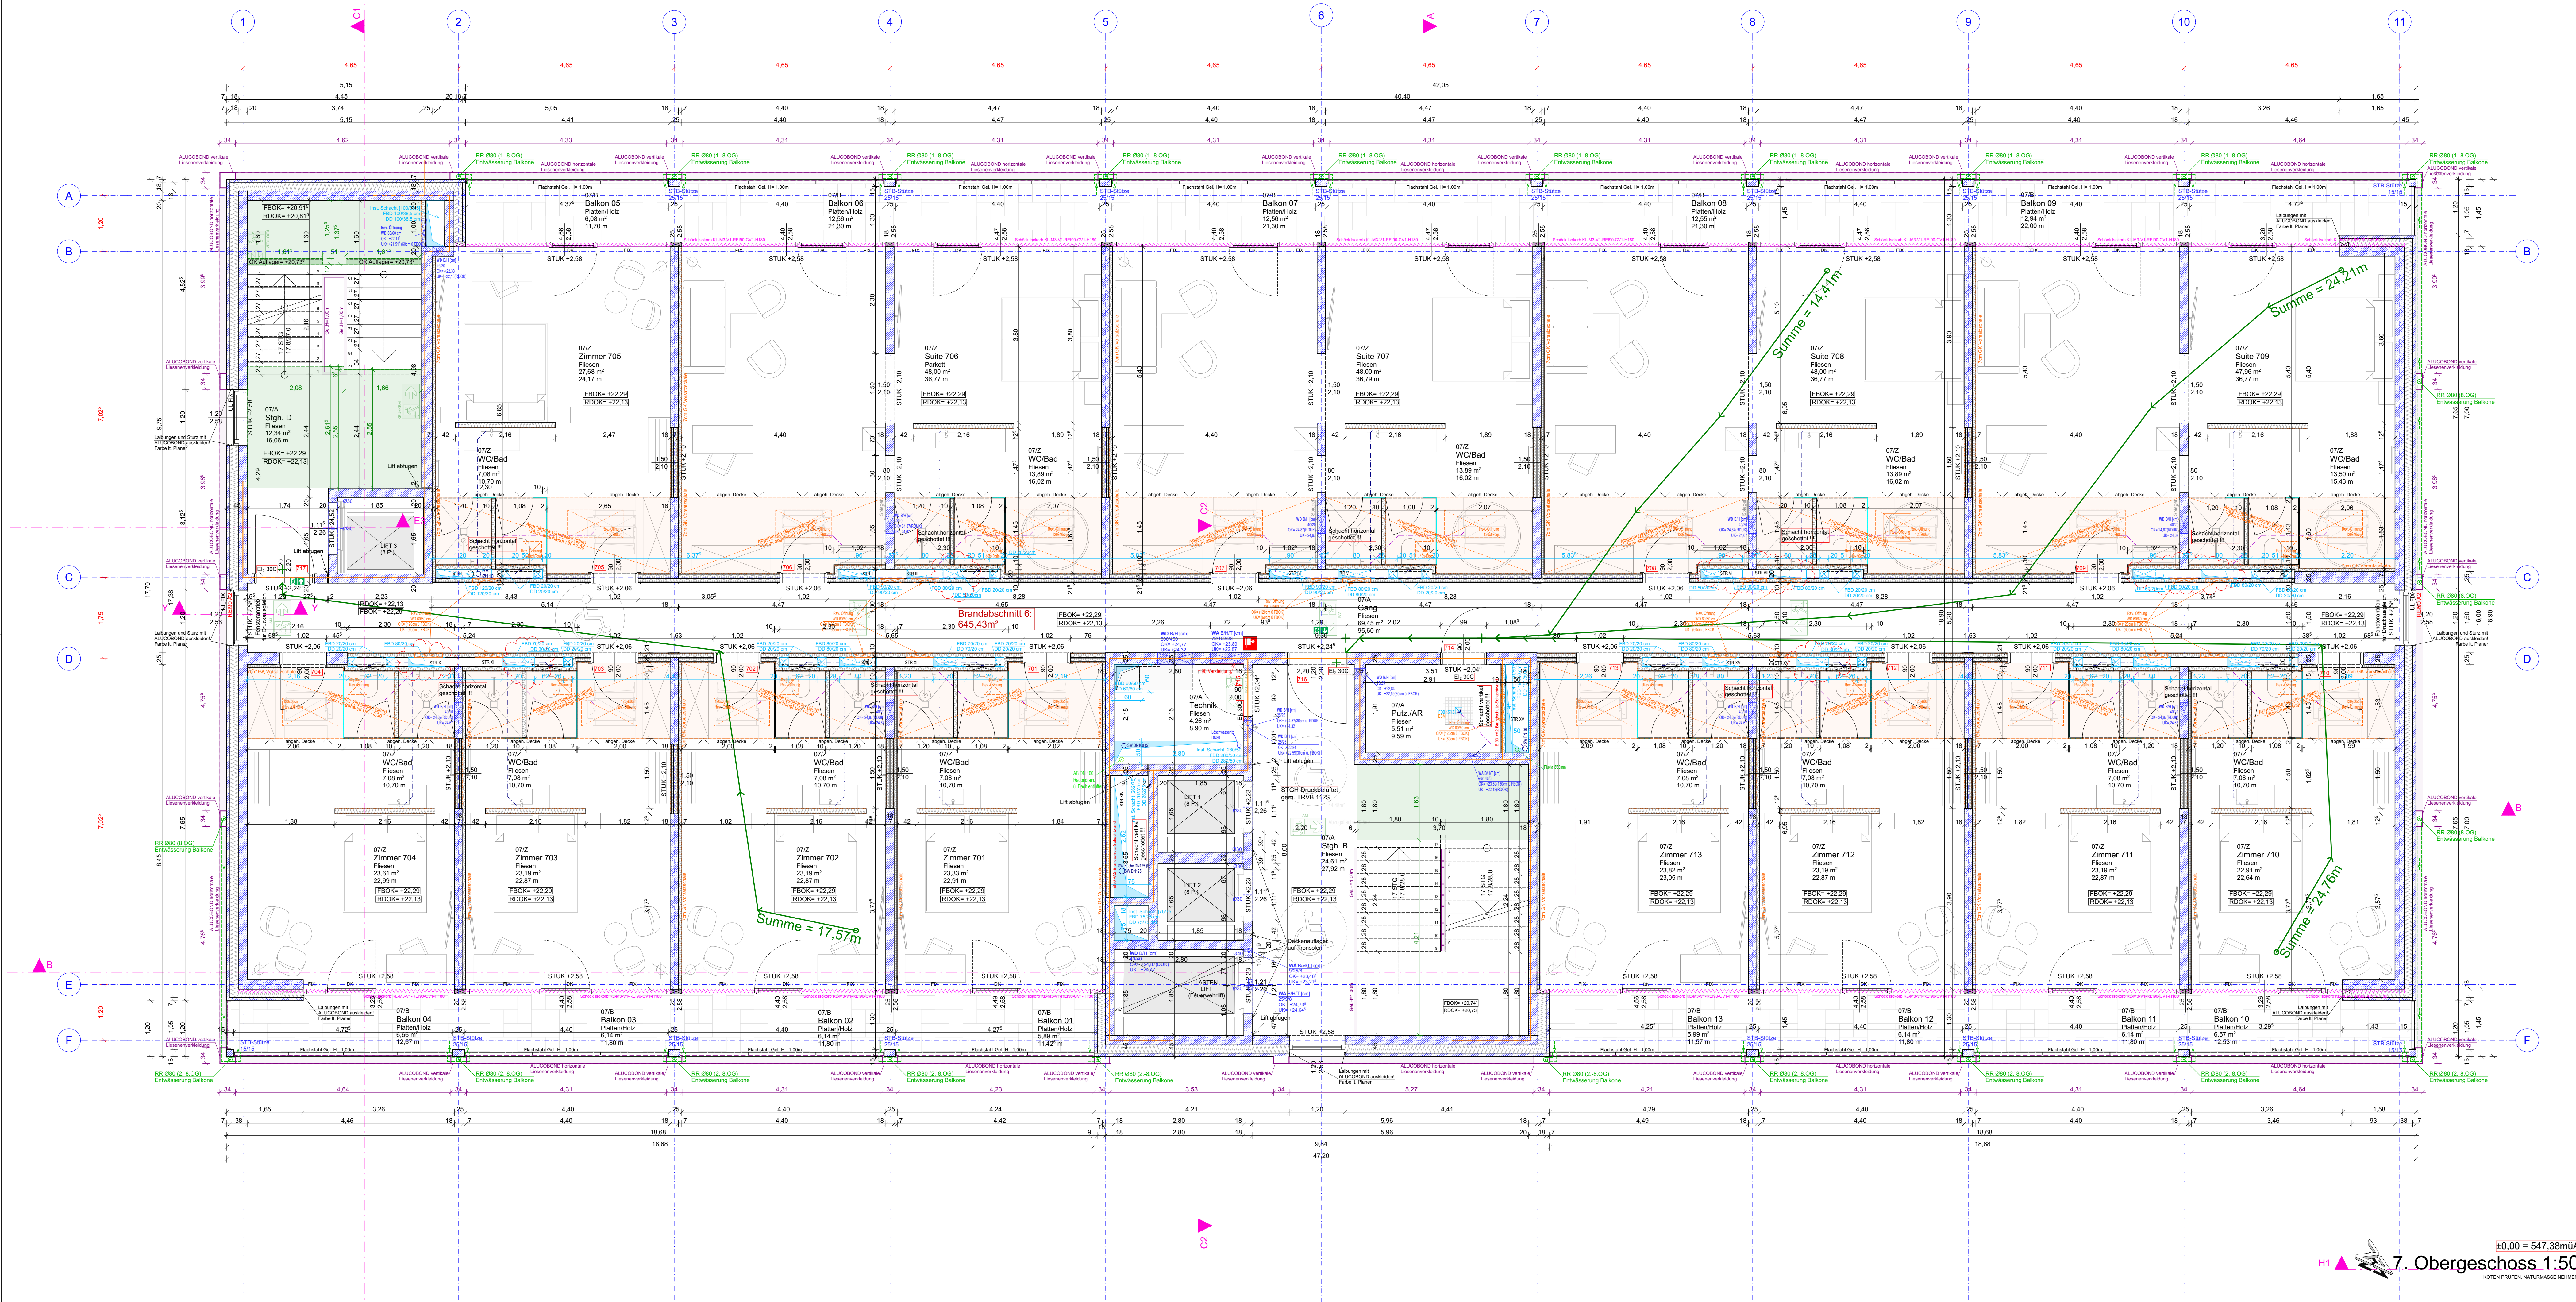

WD	Wanddurchbruch	OK	Oberkante
DD	Deckendurchbruch	OS	Oberseite
FBD	Fußbodendurchbruch	UK	Unterseite
WS	Wandschilz	US	Unterseite
WA	Wandaussparung	DOK	Deckenoberkante (Rohbaumaß)
DA	Deckenaussparung	DOS	Deckenoberseite (Rohbaumaß)
FBA	Fußbodenaussparung	FDOK	Deckenoberkante (Rohbaumaß)
RBL	Roblauchte	FDOS	Deckenoberseite (Rohbaumaß)
AL	Architekturliche	OFF	Oberfläche des fertigen Fußbodens
STL	Stocktaufmaß	FDOK	Fundamentoberkante
STAM	Stocktaufmaß	FDOS	Fundamentoberseite
DF	Drehflügel	FDUK	Fundamentunterkante
DKF	Drehflügel	FDUS	Fundamentunterseite
SP	Schiebflügel	STH	Sturzhöhe, gemessen von STUK bis DUK (Rohbaumaß)
SWF	Schiebflügel	STH	Sturzhöhe, gemessen von STUK bis DUK (Rohbaumaß)
WF	Wendflügel	RPH	Robauparapetende (gemessen von FBOK bis Oberkante des inneren Fensterbretts)
HST	Hebeschiebetüre		
El 30c	Brandwiderstandsklasse		
El 60c	Brandwiderstandsklasse		
El 90c	Brandwiderstandsklasse		
GT	gasdichte Türe		
D 30	Drucktüre		
L	Lüftungsschacht		
PT	Putztürchen		
KT	Kehltürchen		
ABL	Abluft		
ZUL	Zuluft		

Autentüren und Fenster sind Rohbaulichte!
Innenräume sind Durchgangslichte!
Die Pläne sind vor Beginn der Arbeiten auf Richtigkeit und Fehler zu prüfen!
Prüf- u. Wampflicht lt. ON-B2110 gilt als vereinbart.
KOTEN PRÜFEN, NATURMASSE NEHMEN !

Sämtliche Autentüren und Fenster sind Rohbaulichte!
Innenräume sind Durchgangslichte!
Die Pläne sind vor Beginn der Arbeiten auf Richtigkeit und Fehler zu prüfen!
Prüf- u. Wampflicht lt. ON-B2110 gilt als vereinbart.
KOTEN PRÜFEN, NATURMASSE NEHMEN !

Alle Rohre nach außen müssen winddicht verschlossen werden sowie alle Unterputzboxen sind satt auszugipsen.
Fenster u. Türen mit RAL Montage Lt. ON-B5320, Leibern sind glatt zu verspachteln und Anschlüssen sind Wind- und Dampfsicht zu verkleben.
Für nachträgliche Bohrungen und Durchbrüche ist die Freigabe des Statikers einzuholen!

PLANUNGSBÜRO		GmbH	
Schaufler		4230 PREGARTEN GUTAUERSTRASSE 14 07236 62 353 - 0 office@schaufler-plan.at www.schaufler-plan.at	
DATUM	NAM	ÄNDERUNGEN UND ERGÄNZUNGEN	
A	16.10.2021	K.O.	Erster Planstand!
B	21.12.2021	K.O.	HKLs, Elektro, Liftplane eingearbeitet
C	22.01.2021	K.O.	Leitungsführung, Tiefgaragenhaft lt. Bauherr; Unterkellerung Saunahaus
D	21.02.2022	K.O.	STB-Stütze TG12 zw TG-F und TG-E verstärkt lt. STATIK wegen Änderung Pooltechnik; HKLS Durchbrüche ergänzt; Plattenriegelung EG überarbeitet; Durchbrüche lt. Spiegel; Raumauflage lt. OGS; STG-H-Slingeposte mit Aufbauc.
E	02.03.2022	M.K.	HKLs-Pläne eingearbeitet + DD und FBD bemaßt; ZIMMER: Gipskartonwände beim Belt geändert + Türen WC und Duschen geändert
F	03.05.2022	K.O.	Trockenbauwände mit Aufbau in Absprache mit Sparer übernommen
G	21.06.2022	K.O.	Auflager Fertigeltreppen
H	06.07.2022	K.O.	Zusätzliche/Geänderte Durchbrüche lt. Pischlucht
I	05.08.2022	K.O.	Revisionsöffnungen Decke/Wand lt. Pischlucht; Bethaupt auf 2,16m lt. Hehenberger; Position Gully Duschy lt. Hehenberger
J			
K			

POLIERPLAN

Neubau Hotel "Am Anger" in Freistadt

Planinhalt

7.Obergeschoss

10 von 21

Bauherber	Grundeigentümer
HS Real GmbH Kurhausstraße 7 4190 Bad Leonfelden	HS Real GmbH Kurhausstraße 7 4190 Bad Leonfelden

Autentüren und Fenster sind Rohbaulichte! Die Pläne sind vor Beginn der Arbeiten auf Richtigkeit und Fehler zu prüfen!
Innenräume sind Durchgangslichte! Prüf- u. Wampflicht lt. ON-B2110 gilt als vereinbart.

KOTEN PRÜFEN

Nachbarobjekt
Bestand
Abbruch
Ziegelmauerwerk
Dämmung
Holz
Stahlbeton
Stampfbeton

NATURMASSE NEHMEN !

Wohnfläche: 13146,38 m²
Baufläche: 2843,84 m²
Unbebaute Fläche: 6570,18 m²

Flz. Nr.: 5473; 656
Kst. Gm.: 41002 Freistadt
Gm.: 4240 Freistadt

E2: 789
Plan Nr.: PO 10-HoFz21
Datum: 05.08.2022

Gez. Orner K.
1:50
Schaufler-plan.at