


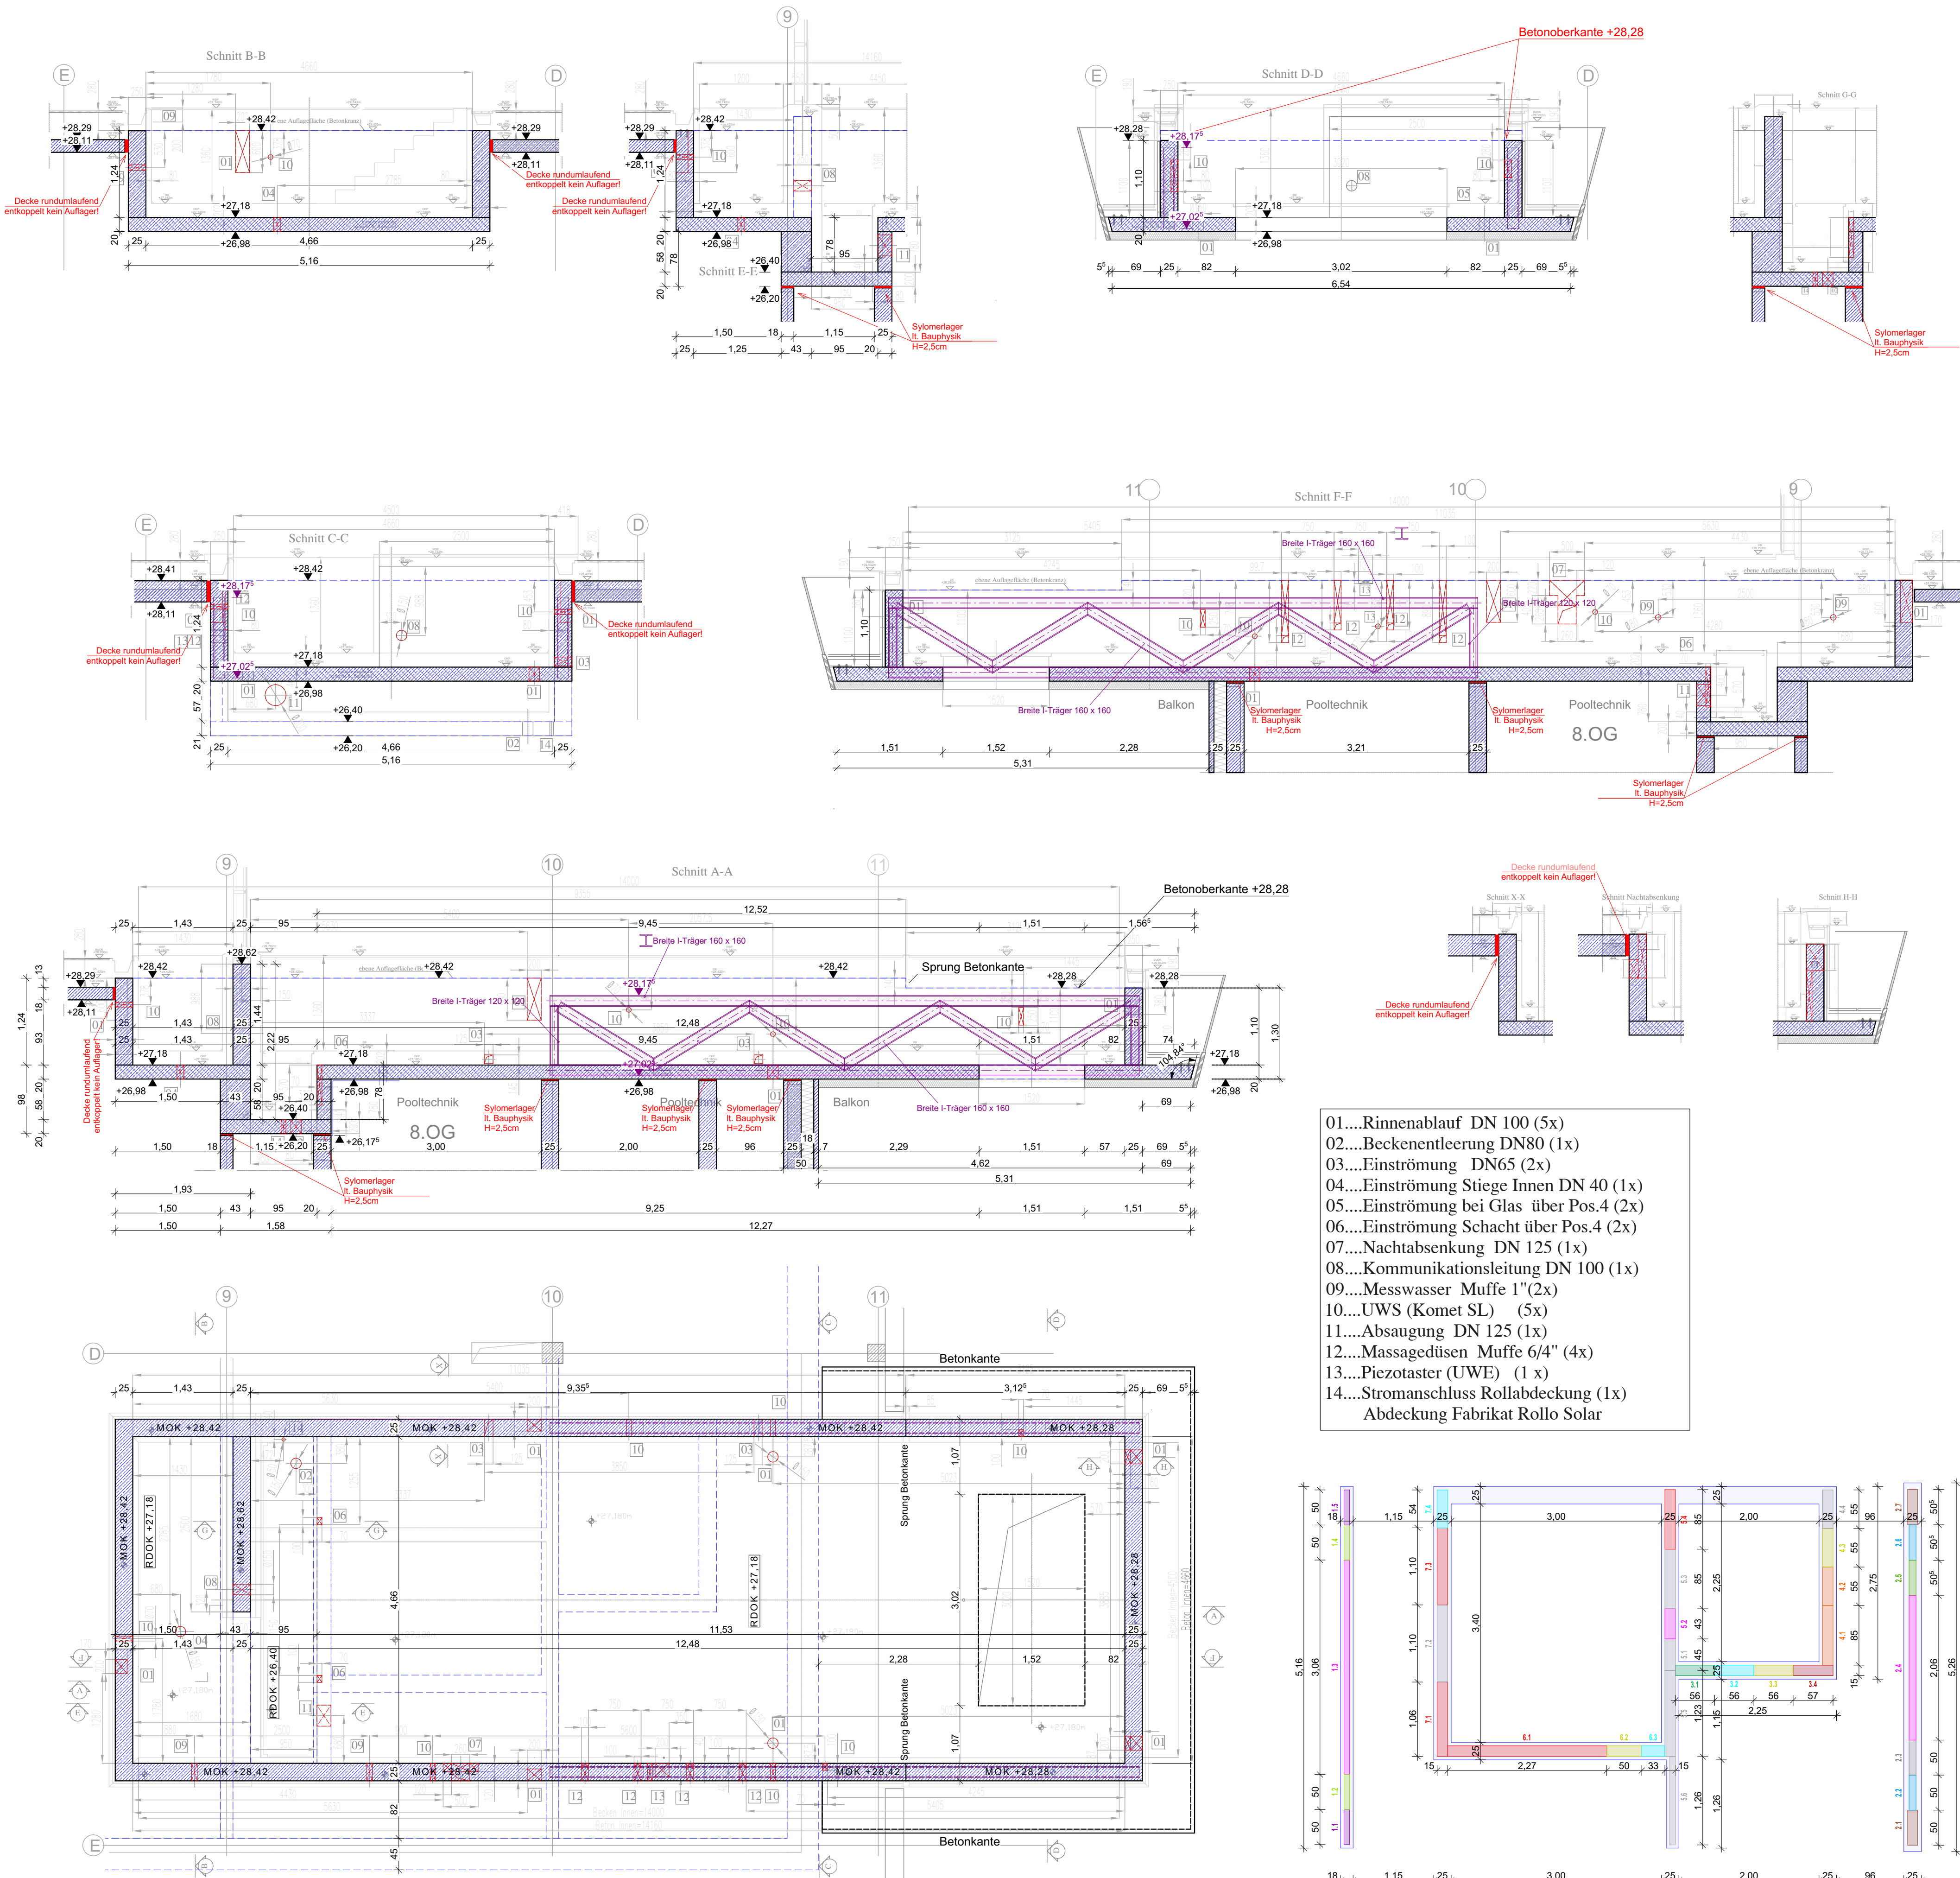

WD	Wanddurchbruch	OK	Oberkante
DD	Deckendurchbruch	OS	Oberseite
FBD	Fußbodendurchbruch	UK	Unterseite
FDD	Fundamentdurchbruch	US	Unterseite
WS	Wandschlitz	DOK	Deckenoberkante (Rohbaumaß)
WA	Wandaussparung	DOS	Deckenoberseite (Rohbaumaß)
DA	Deckenaussparung	DUK	Deckenunterseite (Rohbaumaß)
FBA	Fußbodenaussparung	FBOK	Fußbodenoberkante
RBL	Rohbaulichte	OFF	Oberfläche des fertigen Fußbodens
AL	Architekturlichte	FDOK	Fundamentoberkante
STL	Stocklichte	FDOS	Fundamentoberseite
GL	Glaslichte	FDUK	Fundamentunterkante
STAM	Stockaußenmaß	FDUS	Fundamentunterseite
DF	Drehflügel	STUK	Sturzunterkante (Rohbaumaß)
DKF	Drehkipflügel	STH	Sturzhöhe, gemessen von STUK bis DUK (Rohbaumaß)
SF	Schiebeflügel	RPH	Rohbauparapethöhe (gemessen von FBOK bis fertige Parapethöhe, gemessen von FBOK bis Oberkante des inneren Fensterbretts)
SWF	Schwingflügel	FPH	
WF	Wendeflügel		
HT	Hebtüre		
HB	Hebeschiebetüre		
EL 30c	Brandschutztüren mit Angabe der Brandwiderstandsklasse		
EL 60c			
EL 90c			
GT	gasdichte Türe		
R 30	rauchdichte Türe		
DT	Drucktüre		
L	Lüftungsschacht		
PT	Putztürchen		
KT	Kehrtürchen		
ABL	Abluft		
ZUL	Zuluft		

3,70 Höhenlage Punkt - Rohbaumaß
3,73 Höhenlage Punkt - Fertigmaß
3,73 Höhenlage waagrechte Fläche

TÜR u. FENSTERMASSE
AUßENMASSE = ROHBAULICHTE
INNENMASSE = DURCHGANGSLICHTE

KOTEN PRÜFEN, NATURMASSE NEHMEN !

Außentüren und Fenster sind Rohbaulichte!
Innentüren sind Durchgangslichte!

Die Pläne sind vor Beginn der Arbeiten auf Richtigkeit und Fehler zu prüfen!
Prüf- u. Wampflicht lt. ÖN-B2110 gilt als vereinbart.

KOTEN PRÜFEN, NATURMASSE NEHMEN !

Sämtliche Außentüren und Fenster sind Rohbaulichte!
Innentüren sind Durchgangslichte!

Die Pläne sind vor Beginn der Arbeiten auf Richtigkeit und Fehler zu prüfen!
Prüf- und Wampflicht lt. ÖN-B2110 gilt als vereinbart.

NATURMASS NEHMEN !!!

Alle Rohre nach außen müssen winddicht verschlossen werden sowie alle Unterputzdosens sind satt auszugipsen.

Fenster u. Türen mit RAL Montage Lt. ÖN-B5320, Leibungen sind glatt zu verspachteln und Anschlüssen sind Wind- und Dampfdicht zu verkleben.

Für nachträgliche Bohrungen und Durchbrüche ist die Freigabe des Statikers einzuholen!

PLANUNGSBÜRO

Schaufler

GmbH

4230 PREGARTEN
GUTAUERSTRASSE 14
07236 62 353 - 0
office@schaufler-plan.at
www.schaufler-plan.at

DATUM	NAME	ÄNDERUNGEN UND ERGÄNZUNGEN
A 21.06.2022	K. O.	Erster Planstand!
B 06.07.2022	K. O.	Poolauflager lt. Bauphysik, Bauangaben Fa. Heidenbauer
C		
D		
E		
F		
G		
H		
I		
J		
K		

POLIERPLAN

Neubau Hotel "Am Anger" in Freistadt

Planinhalt

Pool 9.OG

Bauwerber

HS Real GmbH
Kurhausstraße 7
4190 Bad Leonfelden

Grundeigentümer

HS Real GmbH
Kurhausstraße 7
4190 Bad Leonfelden

Außentüren und Fenster sind Rohbaulichte! Die Pläne sind vor Beginn der Arbeiten auf Richtigkeit und Fehler zu prüfen!
Innentüren sind Durchgangslichte!

Prüf- u. Wampflicht lt. ÖN-B2110 gilt als vereinbart.

KOTEN PRÜFEN

NATURMASSE NEHMEN !

Nachbarobjekt

Bestand

Abbruch

Ziegelmauerwerk

Dämmung

Holz

Stahlbeton

Stampfbeton

Wohnnutzfläche: 13146,38 m²

Parz. Nr.: 547/3, 656

EZ. 769

Plan Nr.: PO.12b-HoFr-21

Gez.: Ortner K.

Rebaute Fläche: 2843,84 m²

Kat. Gem.: 41002 Freistadt

M.: 1:50, 1:1

Umbauter Raum: 65750,18m³

Gem.: 4240 Freistadt

Datum: 05.08.2022