



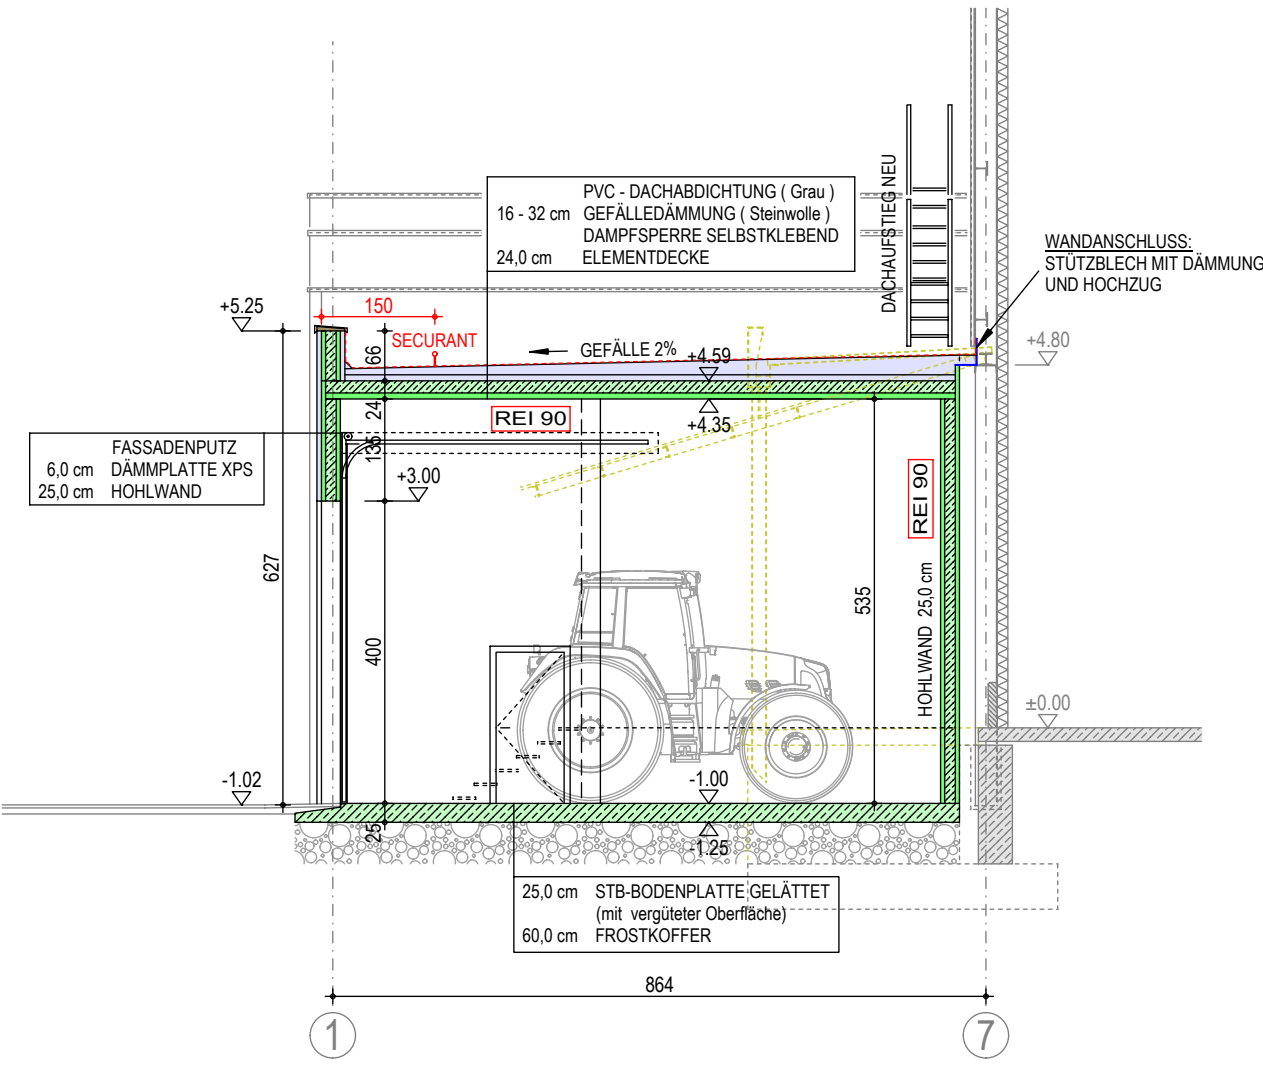


Schnitt a-a M 1:100

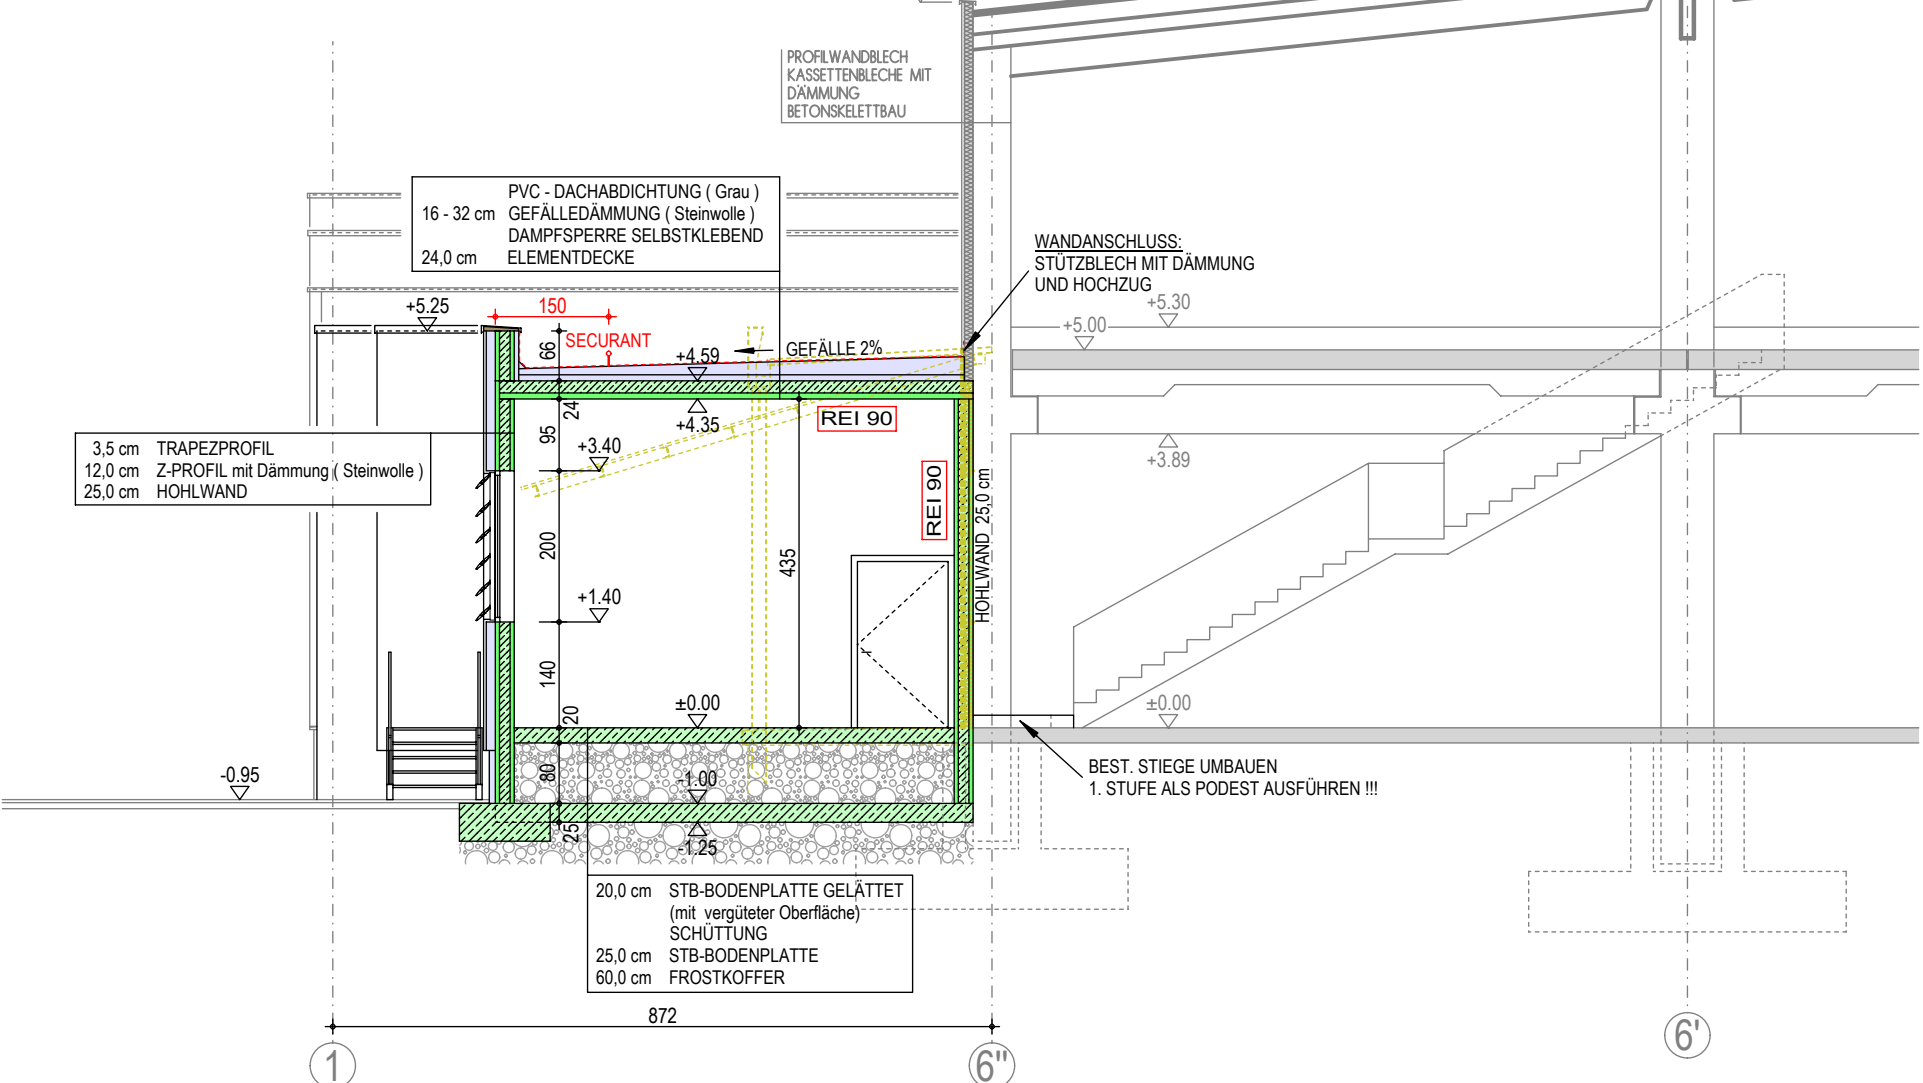


Schnitt b-b M 1:100



Schnitt c-c M 1:100

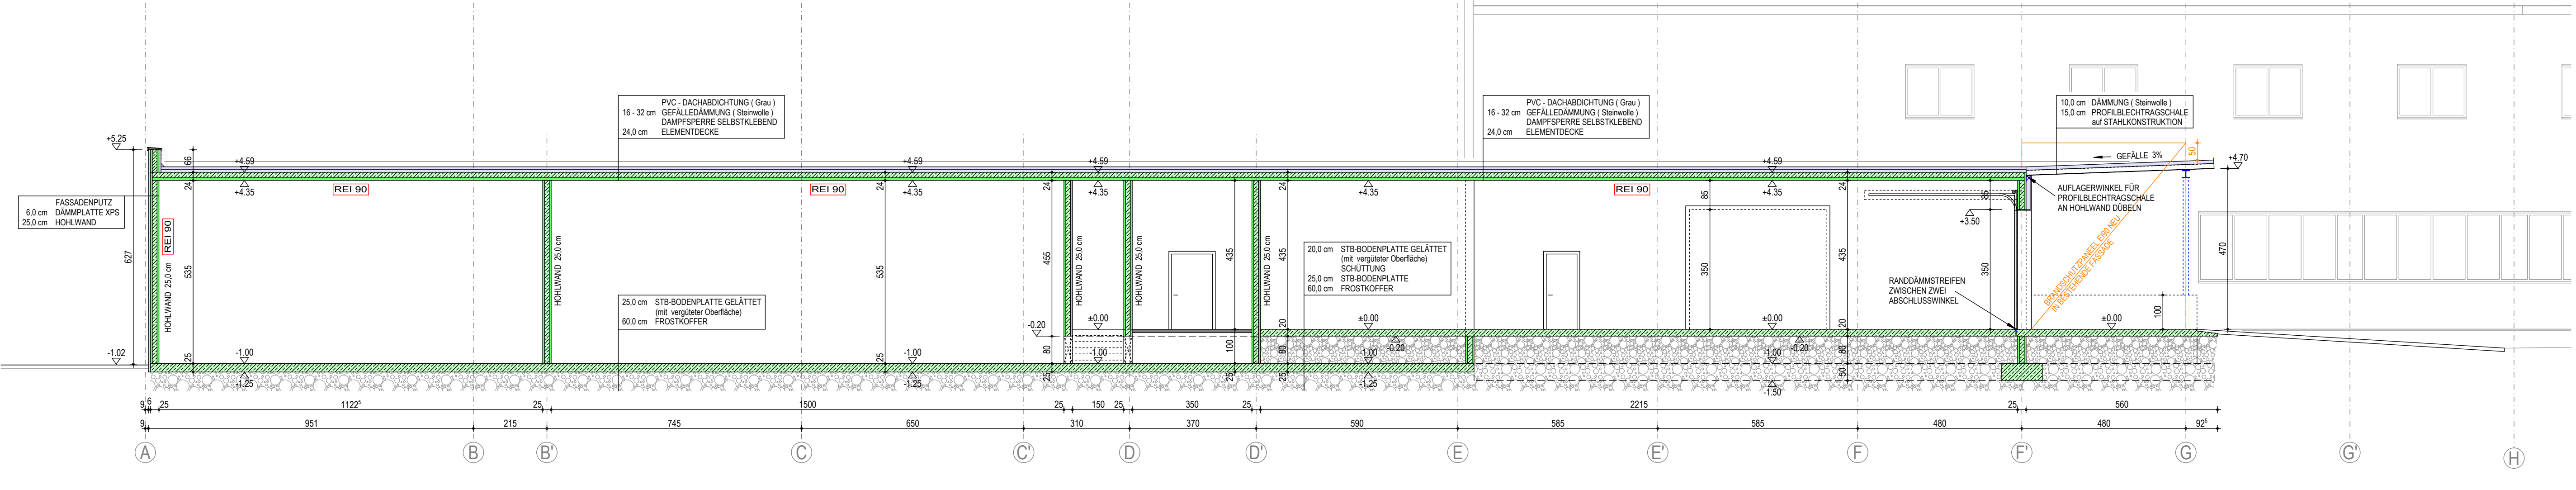


Grundriss ERDGESCHOSS Trakt "A" M 1:100

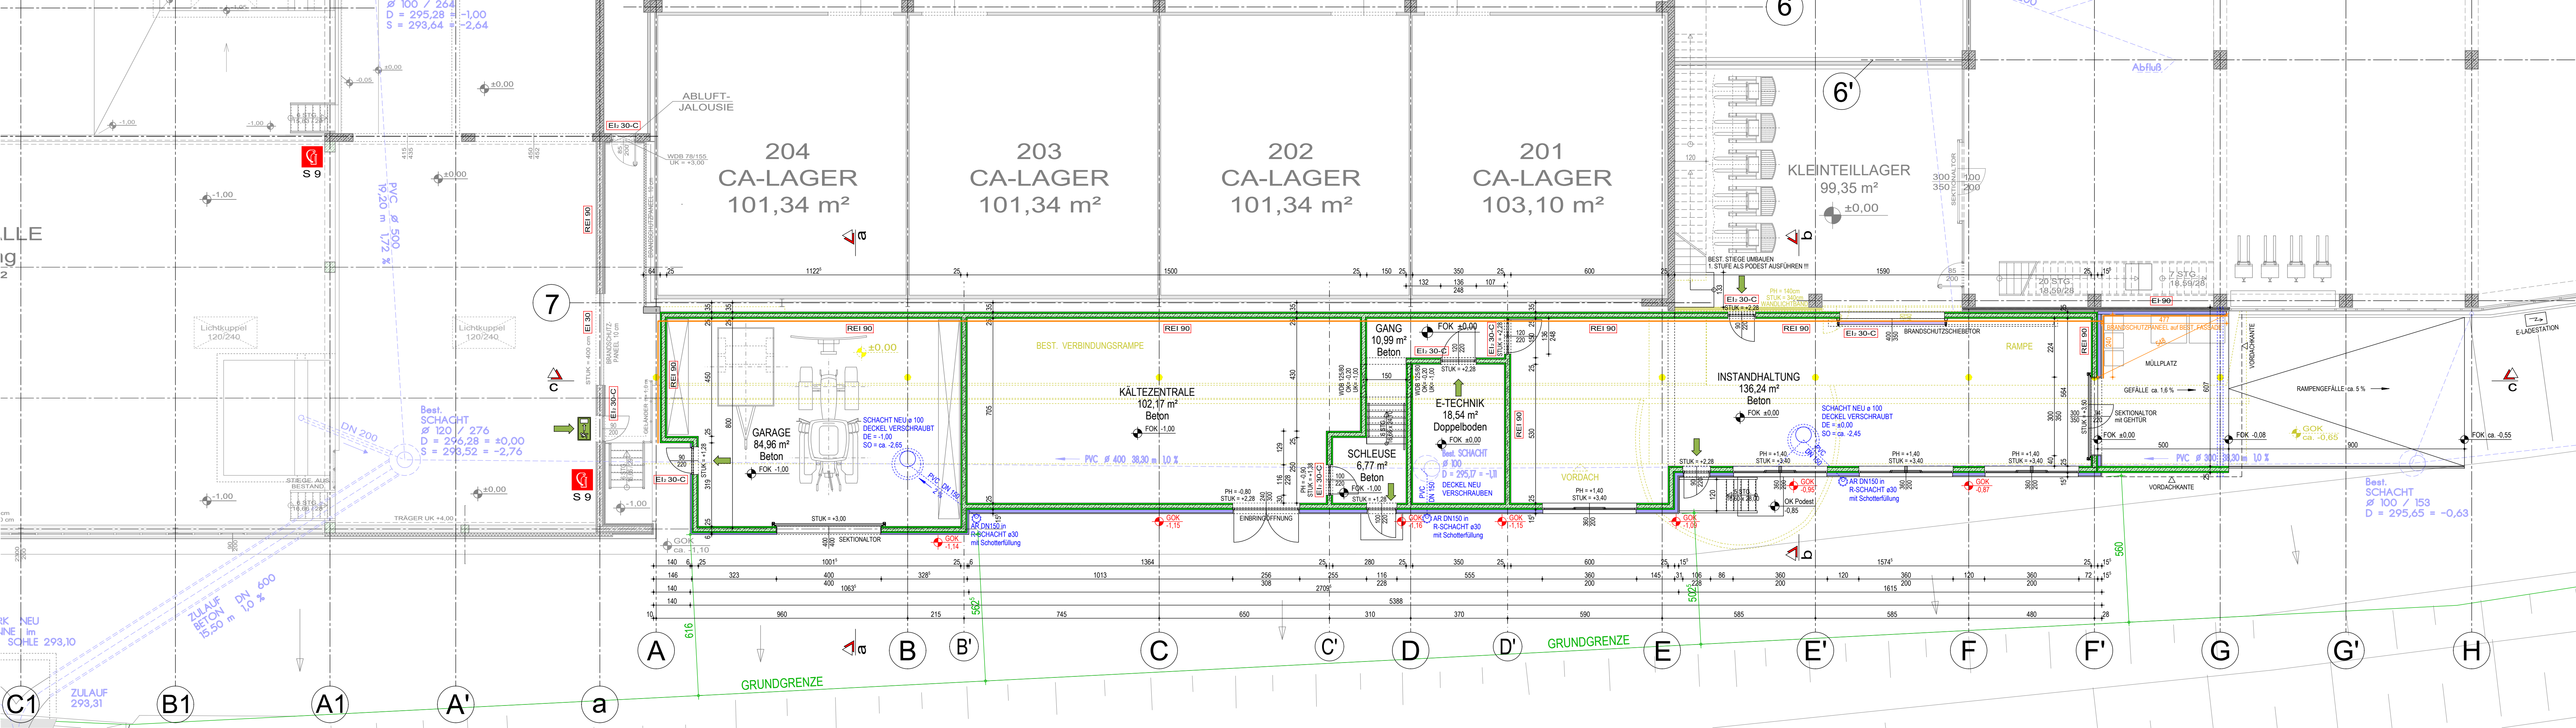

LAGEPLAN M 1:2000



Grundriss DACHDRAUFSICHT Trakt "A" M 1:100

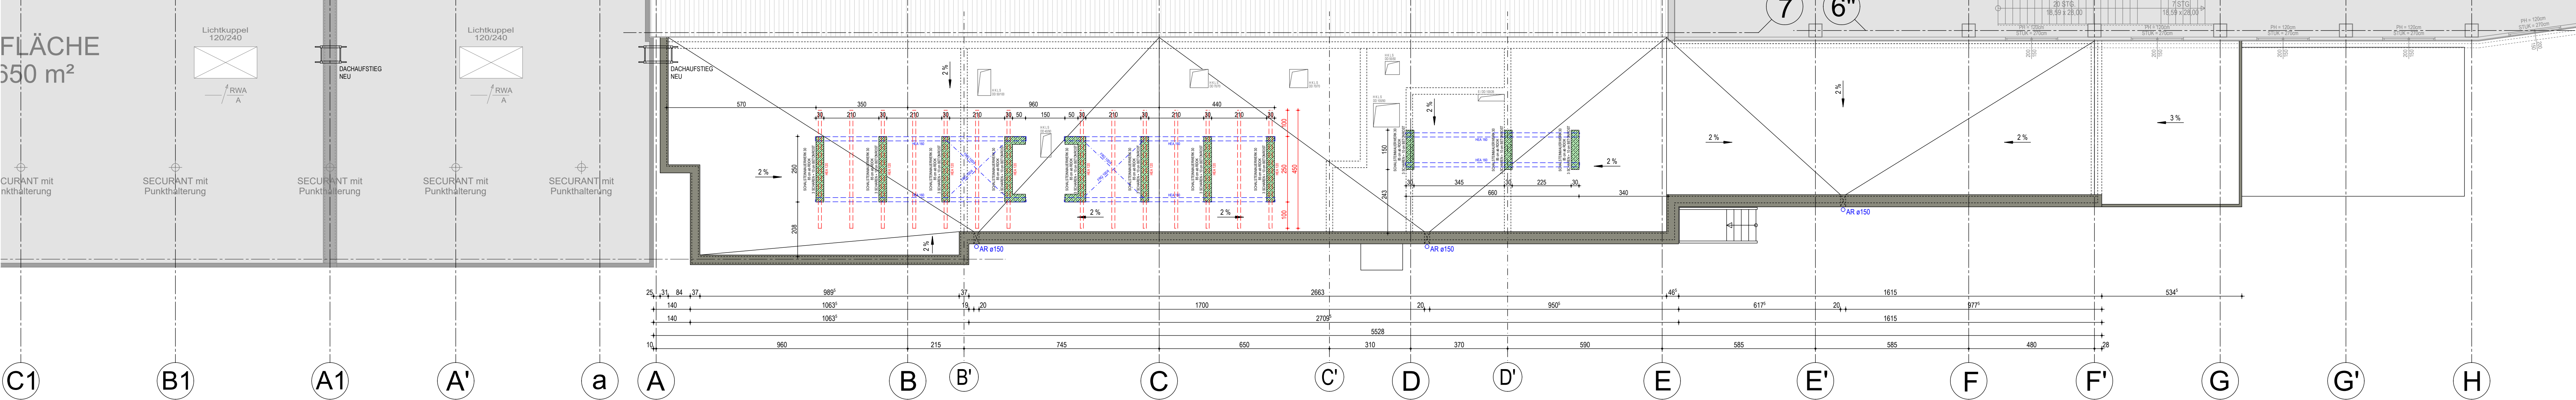

POLIERPLAN

PROJEKT
ZU- und UMBAU TRAKT A
Sebersdorf 274, 8272 Sebersdorf

BAUHER
kröpfli
OBER- und NIEDERBAU

ÜBERSICHT
F. Kröpfli Obsthandels-Gesellschaft m.b.H.
Sebersdorf 274, 8272 Sebersdorf

INDEX	DATE	SEZ	ÄNDERUNG
F	24.05.2022	mp	Allgemeine Änderungen bei Ausführung
E	23.04.2022	mp	Neue Hofwand Bereich Achse 7 / E-F direkt an best. Fassade stellen
D	13.04.2022	mp	Erstellen der 000 von Büro Lechner+Partner
C	08.04.2022	mp	Schneise FOK auf 1,20 m und STW-Auflage auf 1,20 m ändern
B	08.04.2022	mp	Best. Geländehöhe 1. Fl. Ständerger. umarbeiten / Zugänge und Treppen an bestehendes Gelände anpassen
A	08.03.2022	mp	Bereich Achse 7-Türhöhe auf 3,50 m ändern

INHALT	QZ-PLANNR	21-400_001	MASSSTAB	1:100	GEZEICHNET/DATUM	mp / 202028	GEPRÜFT	tp
Grundriss ERDGESCHOSS u. DACHDRAUFSICHT SCHNITTE a-a, b-b, c-c und Ansicht SÜD-WEST								
PLANNER	PROJEKT	21-400	NUMMER	001	F	220228	PLA	PP
ZUR FREIGABE WEITERGEGEBET								
FREIGABE ERHALTEN								
PLANGRUNDLAGE								
PLANNER								
Schulstrasse 13 8200 Garschitz T +43 31 72 25630 E: office@vatter.at W: www.vatter.at								
Haidengasse 2 1030 Wien T +43 1 72 25050 E: office@vatter.at W: www.vatter.at								

VATTER
PLAN- und KONSTRUKTION