


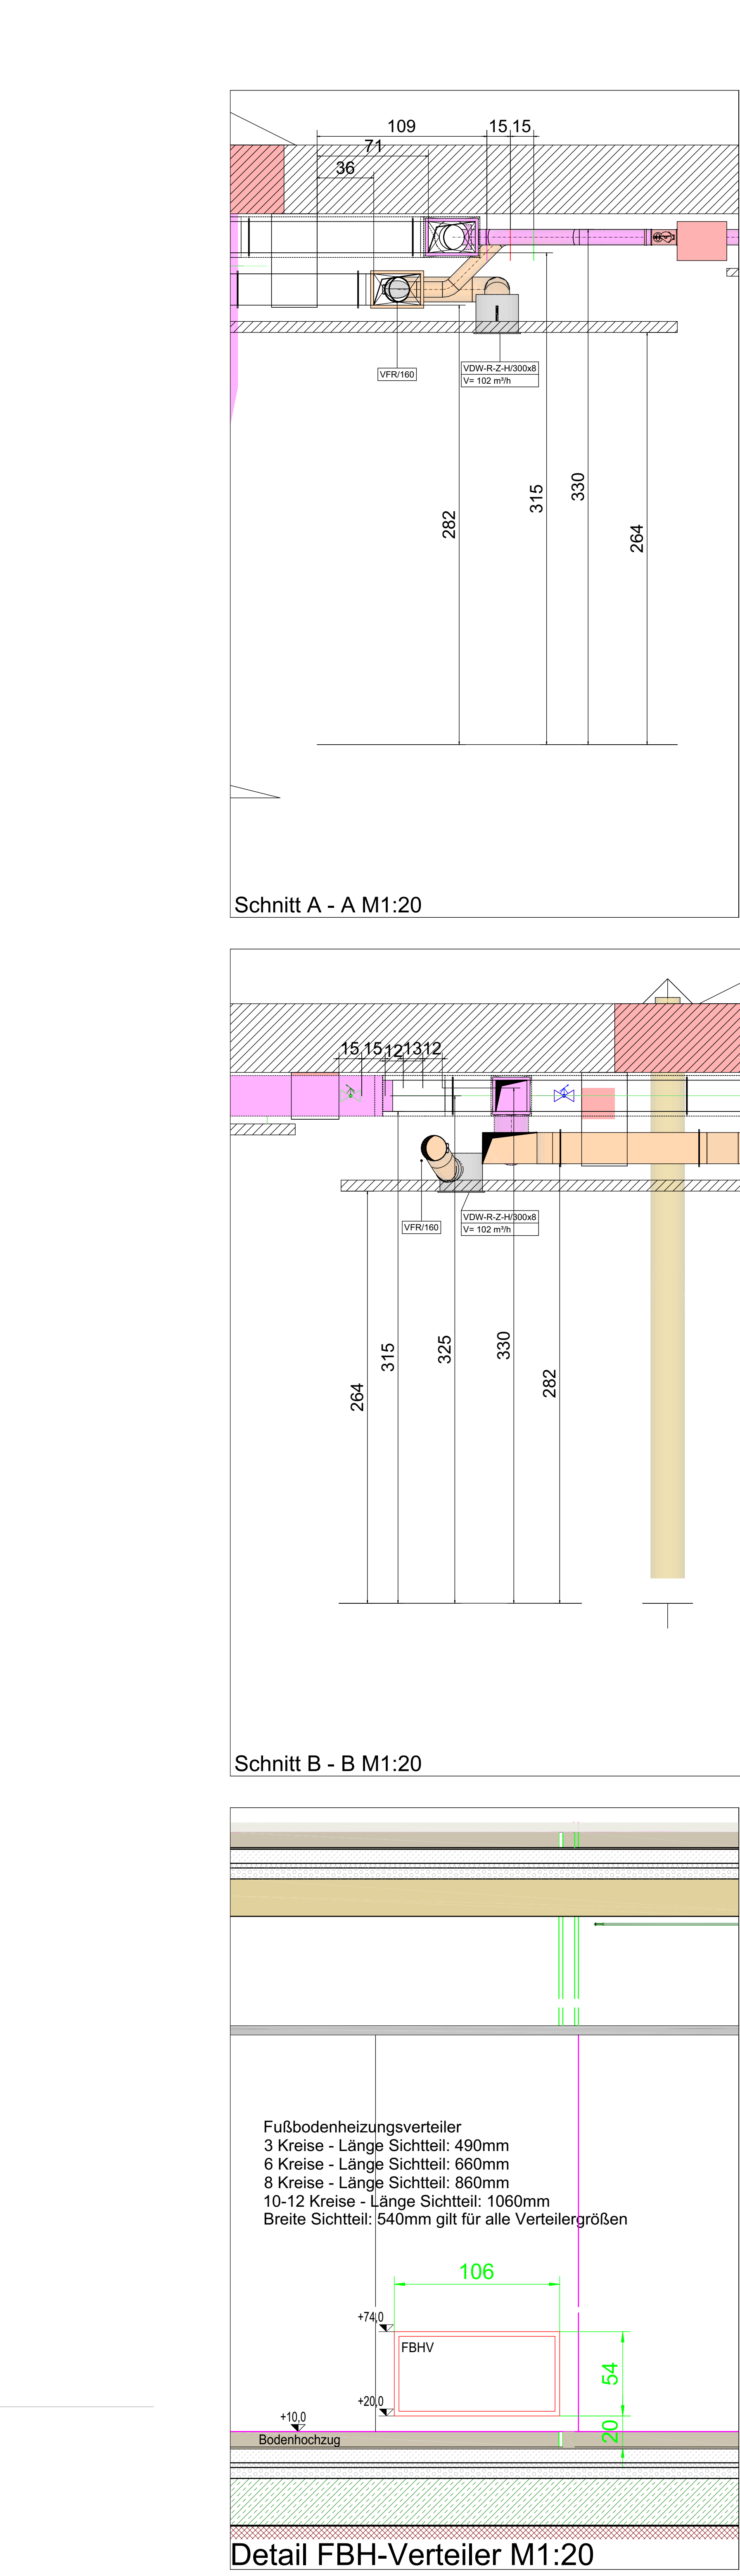

ANMERKUNGEN ALLGEMEIN:

- Alle Maßangaben für Decken-/Boden- und Wanddurchführungen sind als liches Maß (Öffnungsmaß) und ohne Berücksichtigung von Leibungsausbildung etc.
- Zusätzlich erforderliche Schallschutzmaßnahmen werden nicht vom Gewerk HKLS errichtet!
- Grundlage der Ausführungsplanung für sämtliche Fremdanschlüsse sind die Raumpläne vom 04.02.22 V2.
- Dieser Plan wurde mit den Gewerken Elektro, Medgas und Fertigbad am 22.06.2022 koordiniert

02	16.08.2022	AM	Anpassungen Freigabe
01	26.07.2022	AM	Anpassungen Freigabe
00	22.06.2022	AM	Erstellt
Index	Datum	Gezeichnet	Änderung

