BLOCK 2

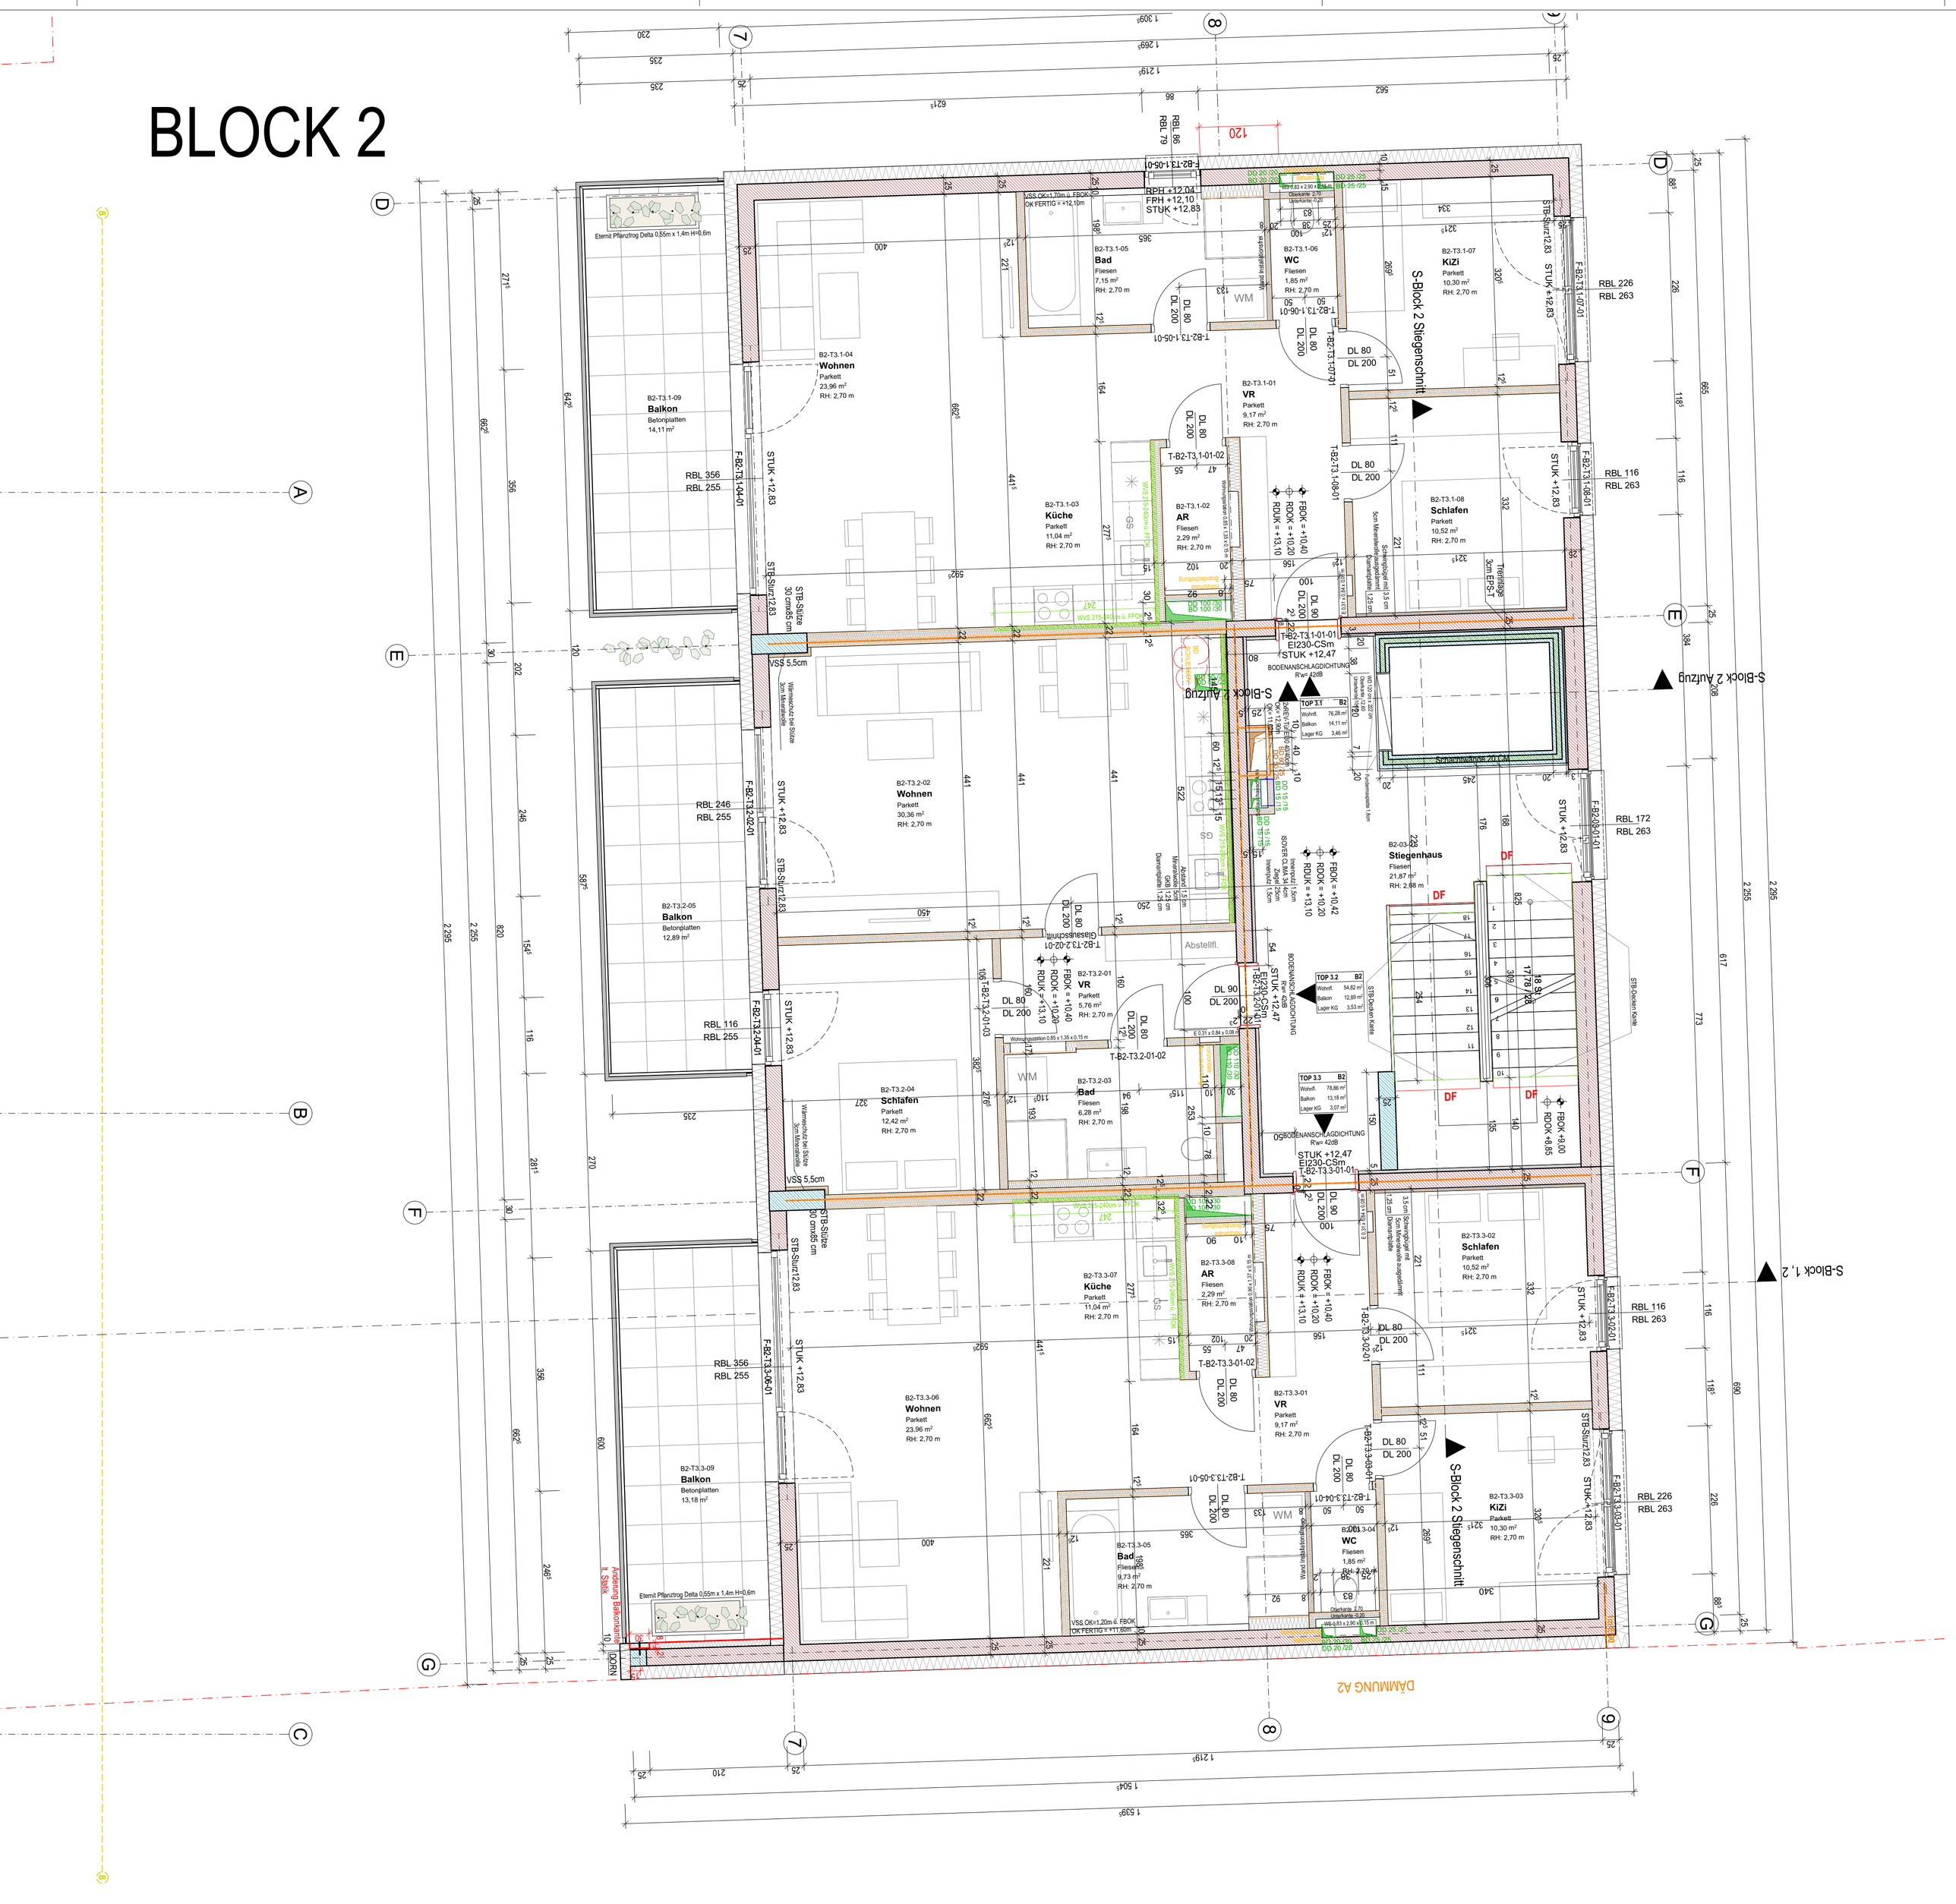
B2-T3.1-09
Balkon
Betonplatten
14,11 m²
B2-T3.1-04
Wohnen
Parkett
23,96 m²
RH: 2,70 m
B2-T3.1-05
Bad
Fliesen
7,15 m²
RH: 2,70 m
B2-T3.1-06
WC
Fliesen
1,85 m²
RH: 2,70 m
B2-T3.1-07
KiZi
Parkett
10,30 m²
RH: 2,70 m
S-Block 2 Stiegenschnitt
B2-T3.1-01
VR
Parkett
9,17 m²
RH: 2,70 m
B2-T3.1-03
Küche
Parkett
11,04 m²
RH: 2,70 m
B2-T3.1-02
AR
Fliesen
2,29 m²
RH: 2,70 m
B2-T3.1-08
Schlafen
Parkett
10,52 m²
RH: 2,70 m
B2-T3.2-02
Wohnen
Parkett
30,36 m²
RH: 2,70 m
B2-T3.2-05
Balkon
Betonplatten
12,89 m²
B2-T3.2-01
VR
Parkett
5,76 m²
RH: 2,70 m
B2-T3.2-04
Schlafen
Parkett
12,42 m²
RH: 2,70 m
B2-T3.2-03
Bad
Fliesen
6,28 m²
RH: 2,70 m
B2-03-01
Stiegenhaus
Fliesen
21,87 m²
RH: 2,68 m
B2-T3.3-02
Schlafen
Parkett
10,52 m²
RH: 2,70 m
B2-T3.3-07
Küche
Parkett
11,04 m²
RH: 2,70 m
B2-T3.3-08
AR
Fliesen
2,29 m²
RH: 2,70 m
B2-T3.3-06
Wohnen
Parkett
23,96 m²
RH: 2,70 m
B2-T3.3-01
VR
Parkett
9,17 m²
RH: 2,70 m
B2-T3.3-09
Balkon
Betonplatten
13,18 m²
B2-T3.3-05
Bad
Fliesen
9,73 m²
RH: 2,70 m
B2-T3.3-04
WC
Fliesen
1,85 m²
RH: 2,70 m
B2-T3.3-03
KiZi
Parkett
10,30 m²
RH: 2,70 m
S-Block 2 Stiegenschnitt
S-Block 2 Aufzug
S-Block 1, 2
DÄMMUNG A2
Eternit Pflanztrog Delta 0,55m x 1,4m H=0,6m
Änderung Balkonkante lt. Statik