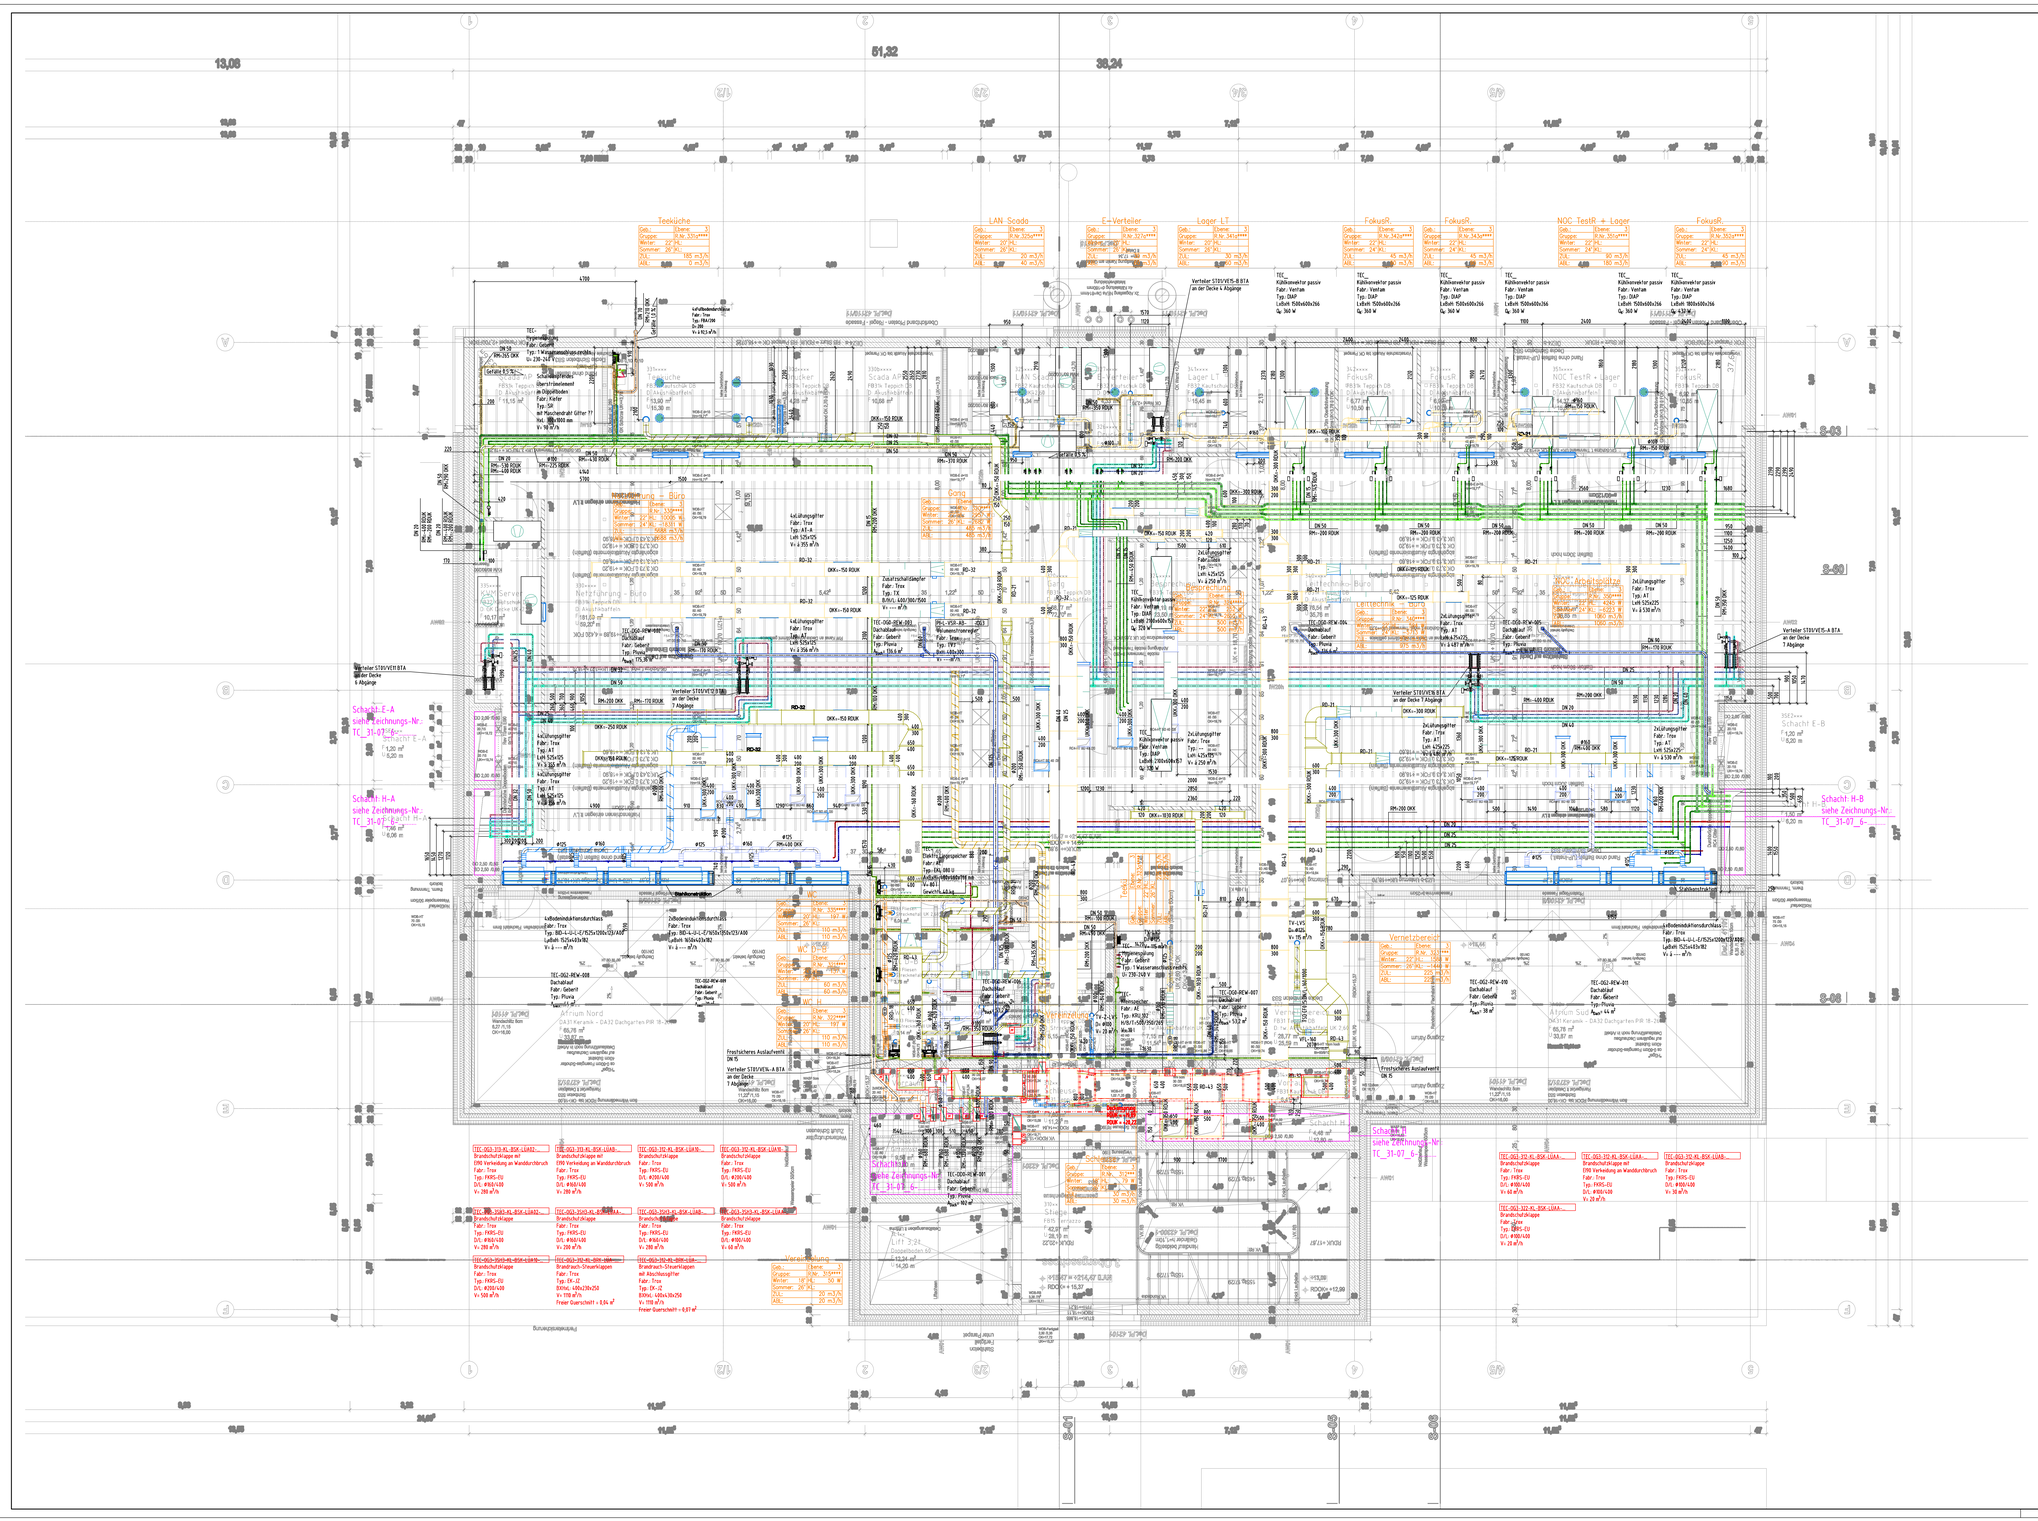
13,08
51,22
38,24
Teeküche
LAN Scada
E+Verteiler
Lager LT
FokusR.
NOC TestR + Lager
Verteiler STBVIEYE-B-BTA an der Decke 4 Abgänge
Verteiler STBVIEYE-A-BTA an der Decke 3 Abgänge
Schacht E-A siehe Zeichnungs-Nr. TC_31-07_6
Schacht H-A siehe Zeichnungs-Nr. TC_31-07_6
Schacht H-B siehe Zeichnungs-Nr. TC_31-07_6
Schacht E-B
Freistehendes Auslaufventil DN 15
