



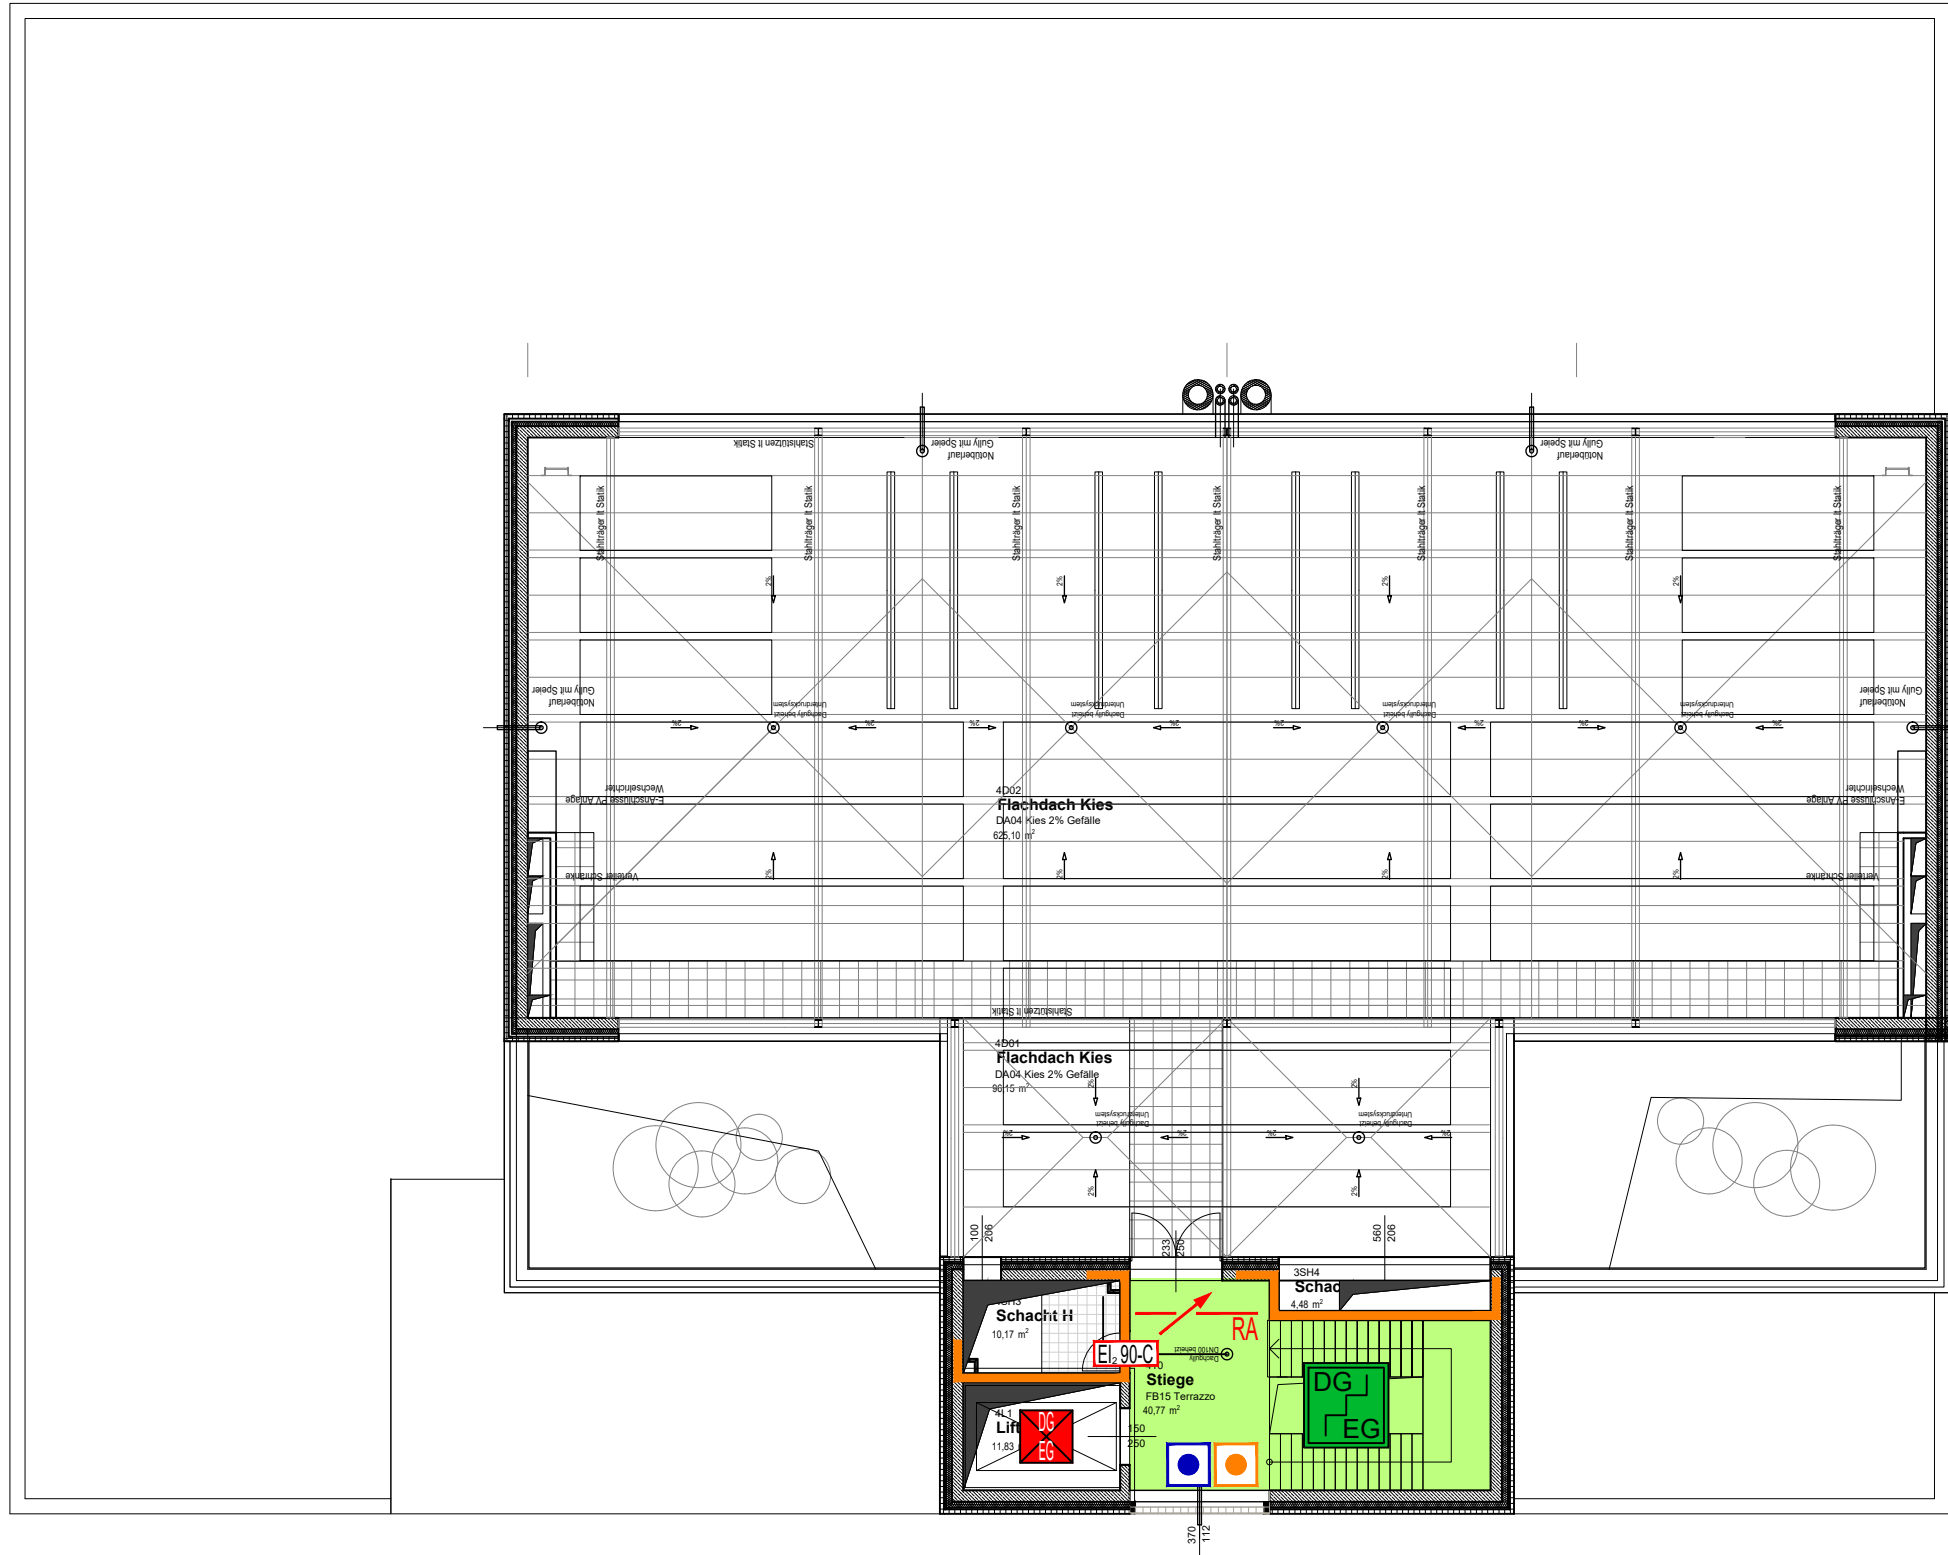

DH NB
PV
3
2 REI90
1 REI90
E REI90

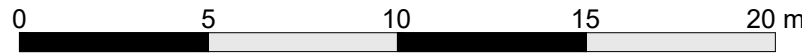

BRANDSCHUTZKONZEPTPLAN	
EVN Platz	EVN TEC-Center 2344 Ma. Enzersdorf
	Dachgeschoss
15.1.2021	Plan Nr. 05 von 05