


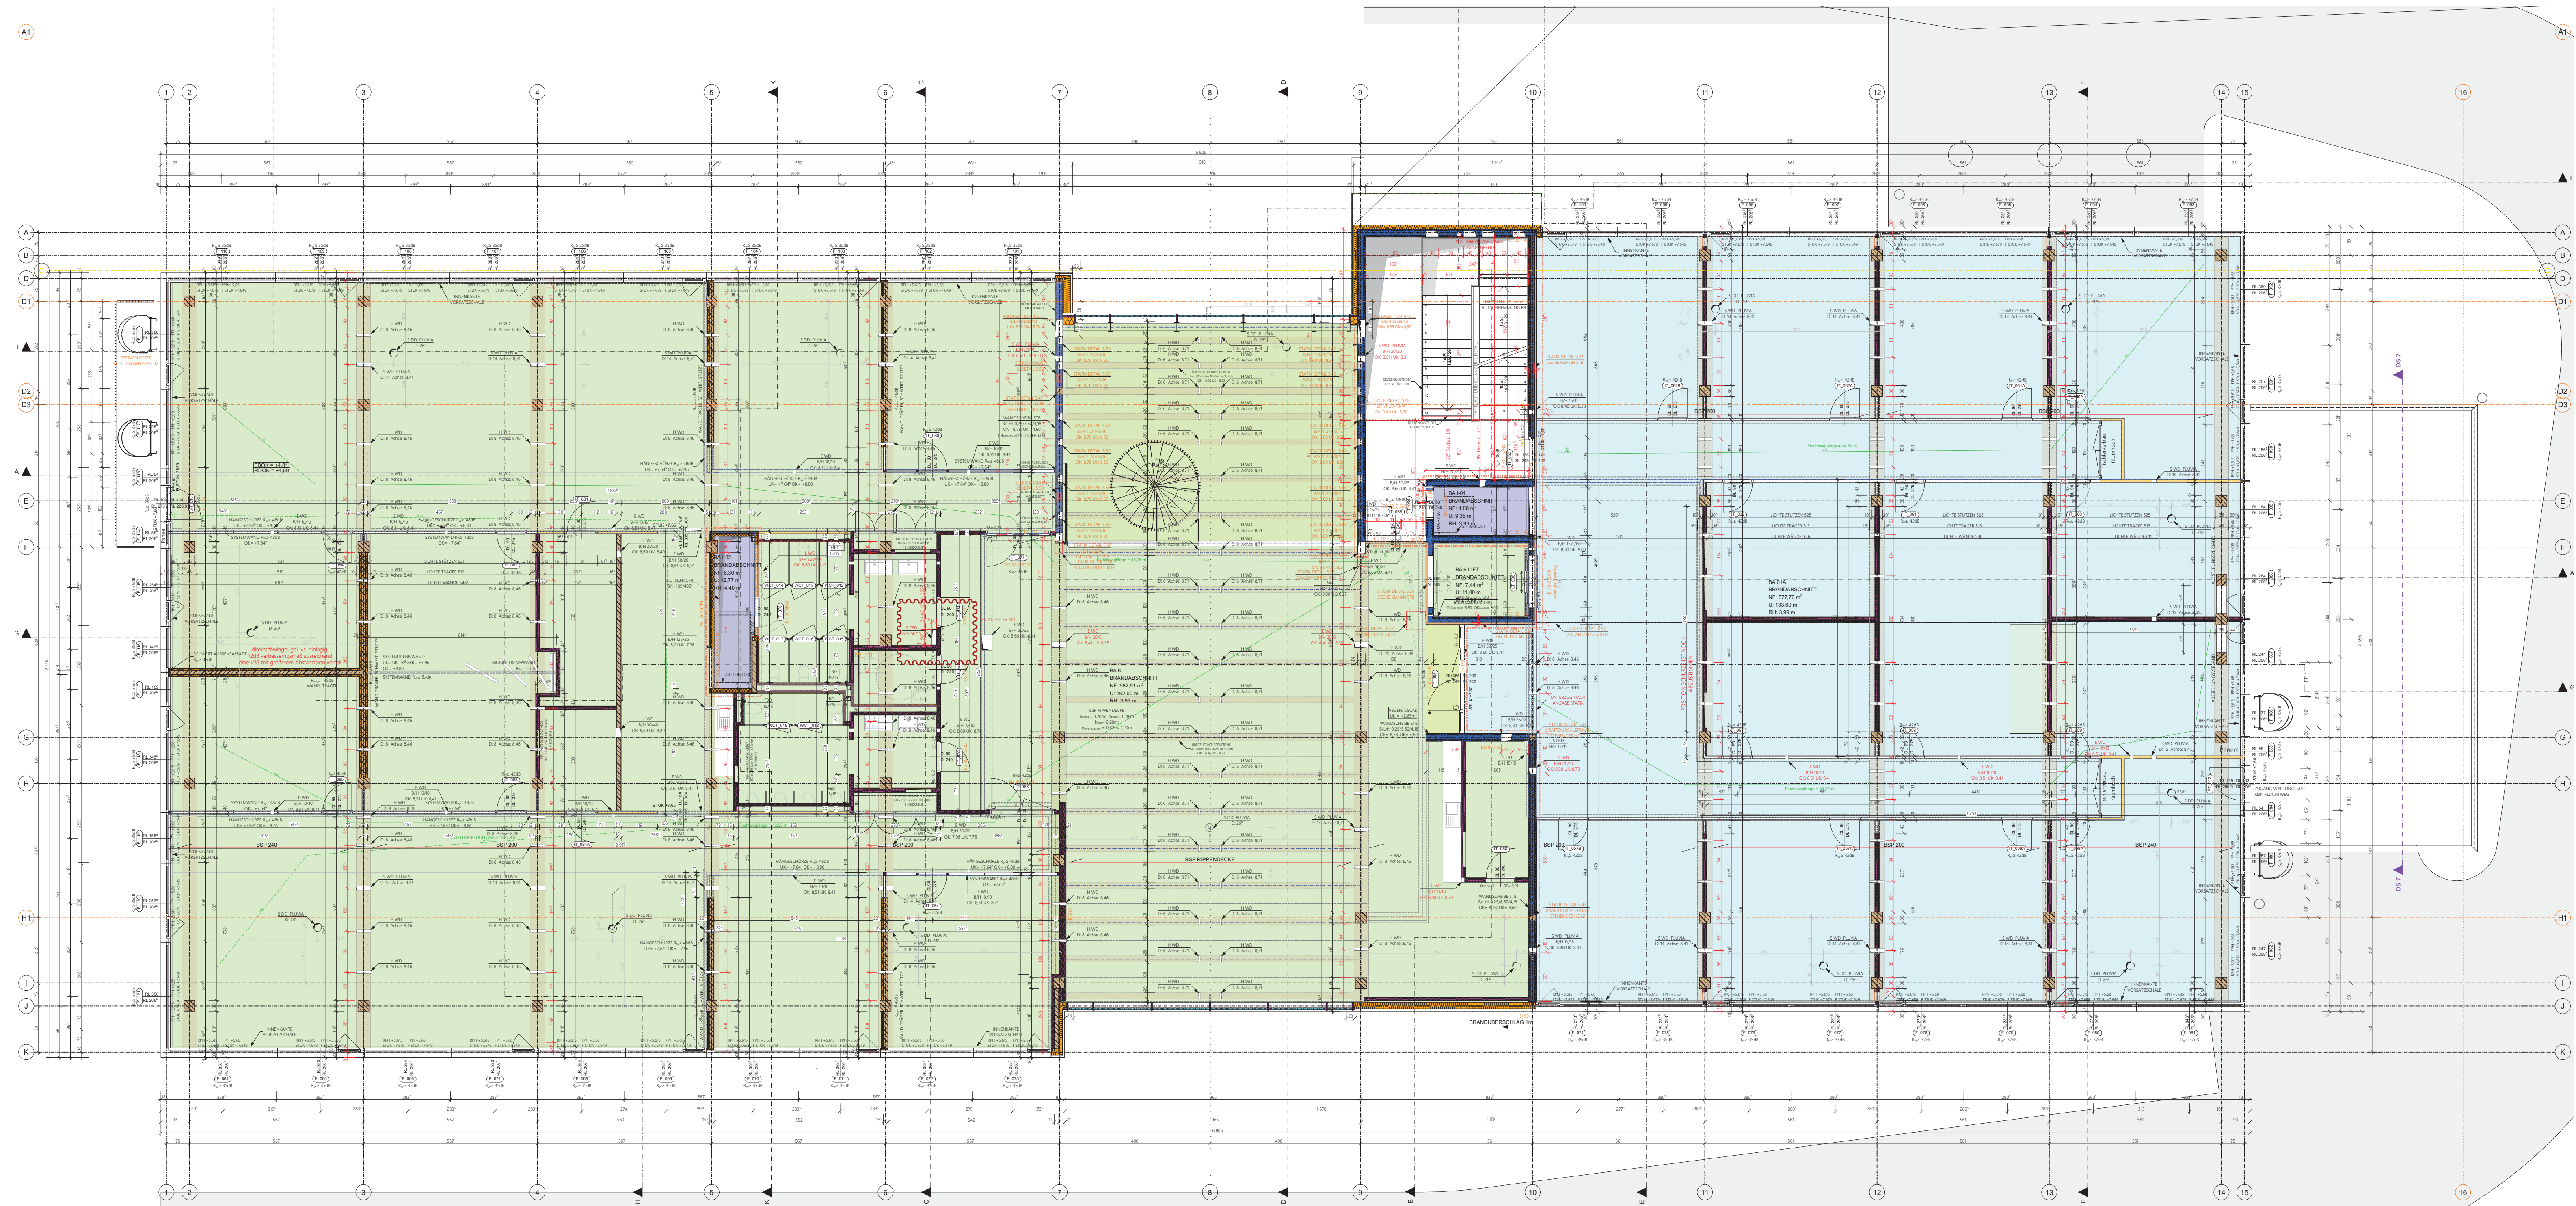

OBERGESCHOSS

M 1:100