


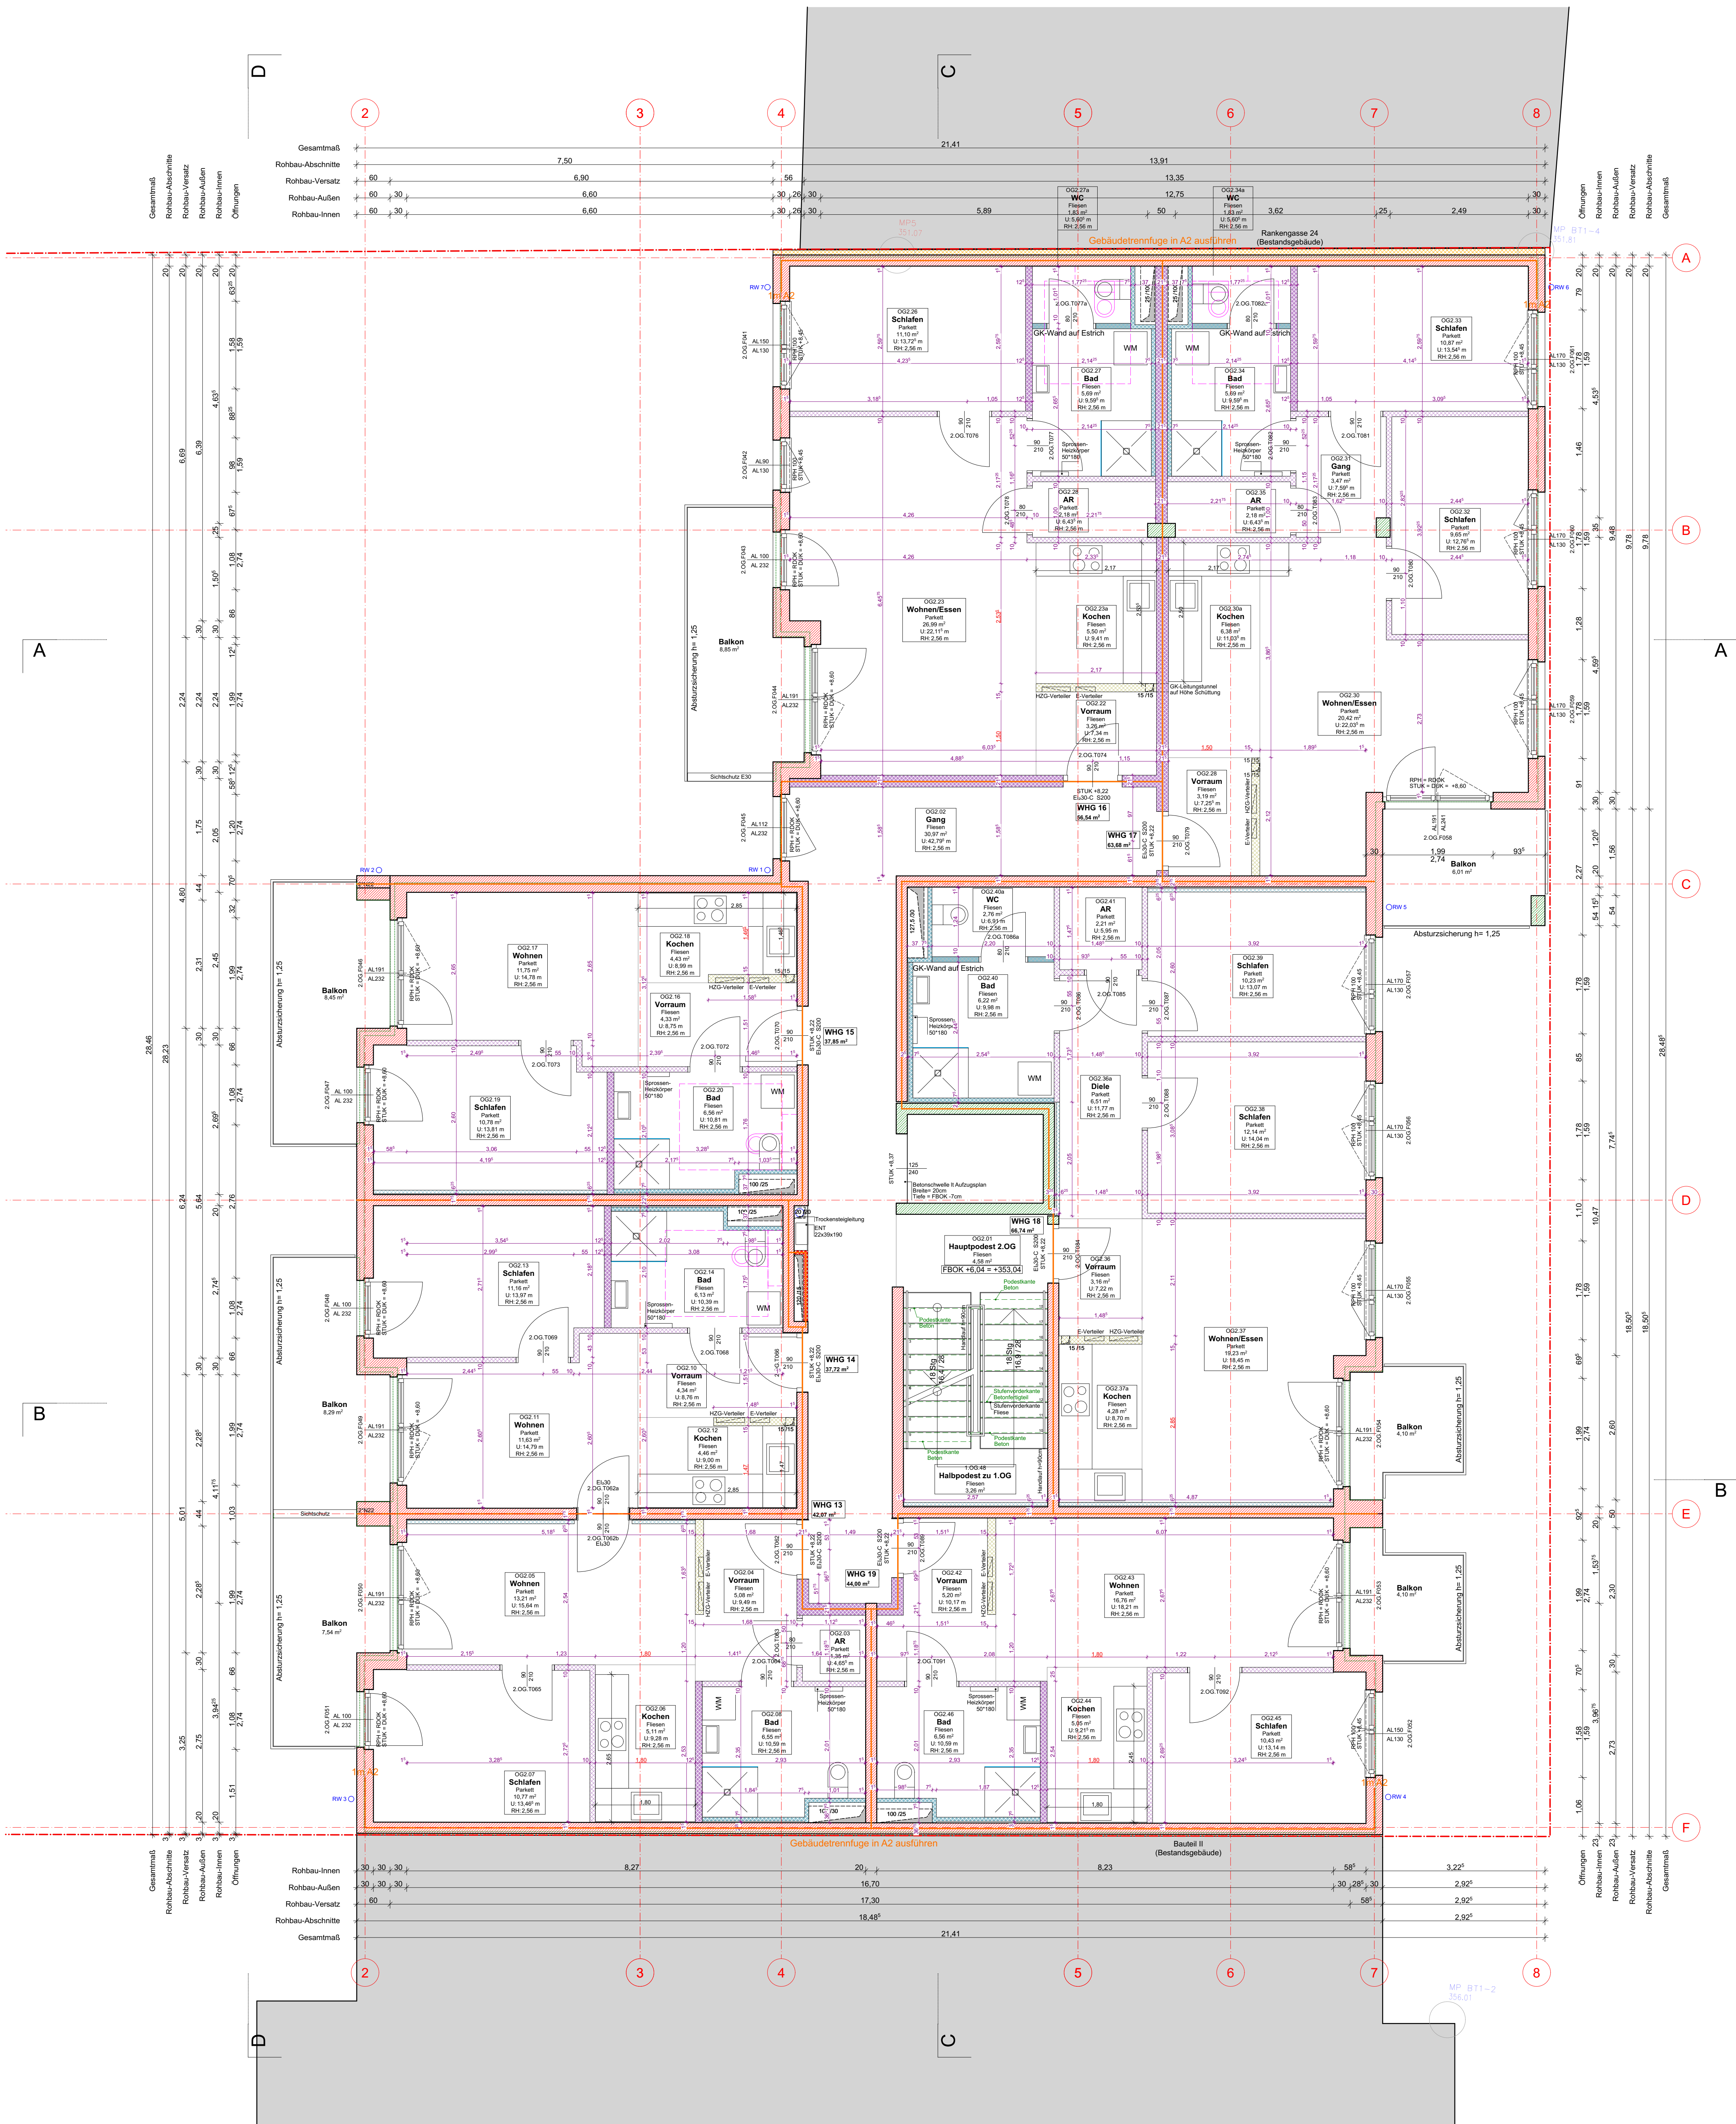

Trockenbaulegende

- DSTW CW75/75 / 220mm SKRP
- ESTW CW75 / 100mm 2GK
- ESTW CW75 / 125mm 4GK
- ESTW CW50 / 100mm 4GK
- ESTW CW125 / 150mm 2GK
- Schachtw. Met.STW 2sch E180
- Freisiehende Vorsatzschale CW50 / 62mm 1GK
- Freisiehende Vorsatzschale CW50 / 75mm 2GK

SÄMTLICHE PLANMAßE UND PLANINHALTE SIND VOR ARBEITSBEGINN VON DEN AUSFÜHRENDEN FIRMEN ZU ÜBERPRÜFEN. UNSTIMMIGKEITEN SIND MIT DEM PLANVERFASSER ABZUKLÄREN. DIE AUSBLAUUNG ALLER KONSTRUKTIVEN BAUTEILE, SOWIE ALLE ZIMMERFERNWÄRMESYSTEME KONSTRUKTIONEN SIND LT. DEN PLANEN UND DEN ANGABEN DES STATIKERS HERZUSTELLEN. SCHÜTZE, AUSSPARUNGEN, DURCHBRÜCHE ETC. FÜR ELEKTRO U. HL-S. INSTALLATIONEN, ETC. SIND LT. ANGABEN DER ZUSTÄNDIGEN PLANUNGSBÜROS ODER BAUAUSFÜHRENDEN PROFESIONISTEN HERZUSTELLEN UND VOM STATIKER BZW. DER BAUAUSFÜHRENDEN FIRMA ZU PRÜFEN. ÄNDERUNGEN GEGENÜBER DEN AUSFÜHRUNGSPLÄNEN SIND NUR NACH RÜCKFRAGEN MIT DER BAULEITUNG ZULÄSSIG!

L E G E N D E	
Bestand Abbruch Neubau Allgemein Neubau Stahlbeton Neubau Mauerwerk Neubau Trockenbau Wärmedämmung Mineralfüllung in A2	Regenwasser-Leitung Schmutzwasser-Leitung Haustechnik Elektrotechnik Brandschnitt
DARSTELLUNG DER OBJEKTE UNTER DER SCHNITTEBENE: PUNKTIERT OBERHALB DER SCHNITTEBENE: STRICHLIERT	
FENSTERGRÖßEN = RBL TÜRGRÖßEN = DL	
DL = DURCHGANGSLICHT RBL = ROHBAULICHT PH = BALCONIE PH = PARAPETHÖHE STUK = STURZUNTERKANTE	
VK = VORDERKANTE UK = UNTERKANTE FOK = FÜRSTBOGENKANTE GOK = GELÄNDEBERKANTE 30.00 = 347müA	

Nr.	Datum	Sig.	Art der Revision
B	12.10.2022	sin	Entfall Schlafzimmer Whg 16, Verschieben von Leichtbauwänden in Whg 14,15,17, Abstellraum neu in Whg 13.
A	10.10.2022	mas	Leichtbauwände angepasst und bemalt, Aufgehrung von Fenstern 7 / E-F;
Ä N D E R U N G E N			

Bauherr	Planer	Klosterwiesgasse 12 8010 Graz tel/fax: 0316 37 39 10 mail: office@architekt.karl.at web: www.architekt.karl.at	Architekturbüro KARL ZT GmbH
Projekt Neubau Wohnhaus Rankengasse 28 Poleierplanung			
Planinhalt Grundriss OG2		GRUNDSTK.NR. 1454/3 GRUNDSTK.GR. 1146m² KATASTRAL.GMD: Gmünd 63105 EINLAGEZAH. 745	
Plangr:	Gez:	mas	Datum
1:50	Poleierplan	2205.13.POL	10.10.2022

Grundriss 2.OG
1:50