


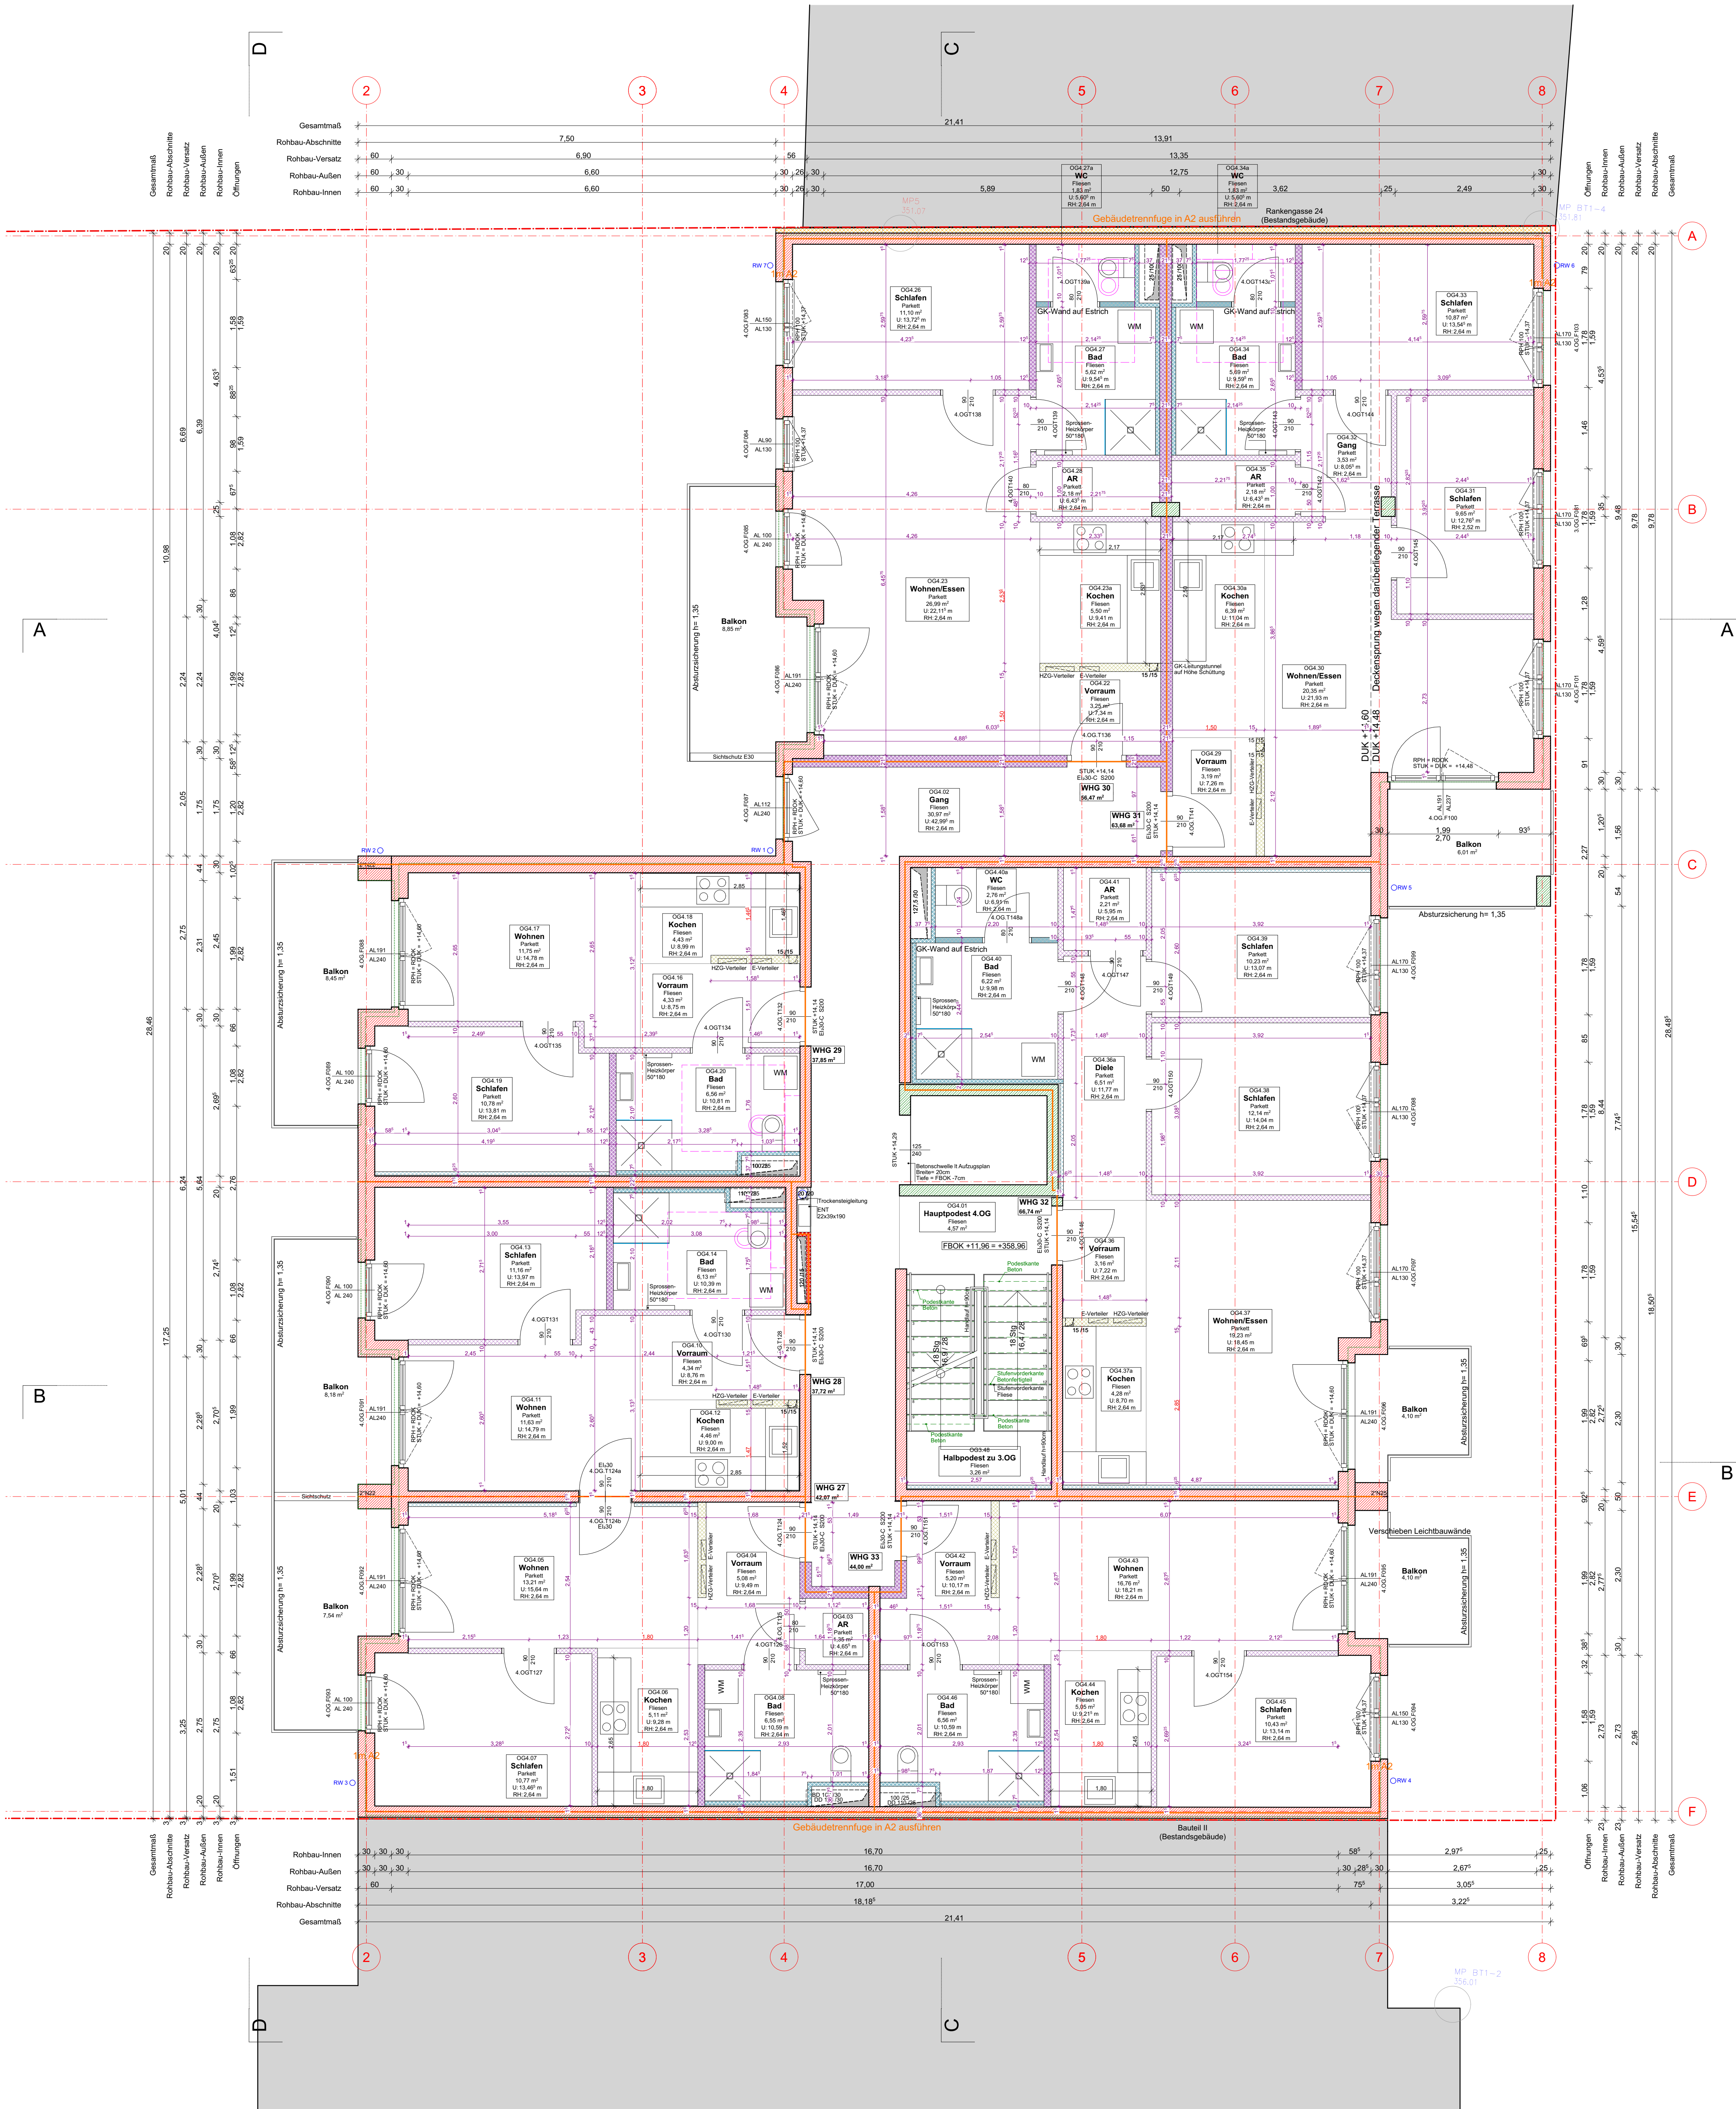

Trockenbaulegende

- DSTW CW75/75 / 220mm SKGF
- ESTW CW75 / 100mm 2GK
- ESTW CW75 / 125mm 4GK
- ESTW CW50 / 100mm 4GK
- ESTW CW125 / 150mm 2GK
- Schachtw. Mel.STW 2sch EB90
- Freisiehende Vorsatzschale CW50 / 62mm 1GK
- Freisiehende Vorsatzschale CW50 / 75mm 2GK

SÄMTLICHE PLANMAßE UND PLANINHALTE SIND VOR ARBEITSBEGINN VON DEN AUSFÜHRENDEN FIRMEN ZU ÜBERPRÜFEN. UNSTIMMIGKEITEN SIND MIT DEM PLANVERFASSER ABZUKLÄREN. DIE AUSBLAUUNG ALLER KONSTRUKTIVEN BAUTEILE, SOWIE ALLE ZIMMERMANNSMÄßIGEN KONSTRUKTIONEN SIND LT. DEN PLANEN UND DEN ANGABEN DES STATIKERS HERZUSTELLEN. SCHÜTZE, AUSSPARUNGEN, DURCHBRÜCHE ETC. FÜR ELEKTRO U. HL-S-METALLATIONEN, ETC. SIND LT. ANGABEN DER ZUSTÄNDIGEN PLANUNGSBÜROS ODER BAUAUSFÜHRENDEN PROFESSIONISTEN HERZUSTELLEN UND VOM STATIKER BZW. DER BAUAUSFÜHRENDEN FIRMA ZU PRÜFEN. ÄNDERUNGEN GEGENÜBER DEN AUSFÜHRUNGSPLÄNEN SIND NUR NACH RÜCKSPRACHE MIT DER BAULEITUNG ZULÄSSIG!

L E G E N D E	
Bestand Abbruch Neubau Allgemein Neubau Stahlbeton Neubau Mauerwerk Neubau Trockenbau Wärmedämmung Mineralfüllwolle in A2	Regenwasser-Leitung Schmutzwasser-Leitung Haustechnik Elektrotechnik Brandschnitt
DARSTELLUNG DER OBJEKTE UNTER DER SCHNITTEBENE: PUNKTIERT OBERHALB DER SCHNITTEBENE: STRICHIERT	
FENSTERGRÖßEN = RBL TÜRGRÖßEN = DL	
DL = DURCHGANGSLICHT RBL = ROHBAULICHT PH = BALKONIE PH = PARAPETENHÖHE STUK = STURZUNTERKANTE	
VK = VORDERKANTE UK = UNTERKANTE FOK = FÜRSTBOODENBEREICHE GOK = GELÄNDEBEREICHE 30.00 = 347müA	

Nr.	Datum	Sig.	Art der Revision
Ä N D E R U N G E N			
B	12.10.2022	sin	Entfall Schlafzimmer Whg 30; Verschieben von Leichtbauwänden in Whg 28.29.31; Abstellraum neu in Whg 27.
A	10.10.2022	mas	Leichtbauwände angepasst und bemalt; Aufgebrichtung von Fenstern Achse 7 / E-F;

Bauherr	Planer	Klosterwiesgasse 12 8010 Graz tel/fax: 0316 37 39 20 mail: office@architekt.karl.at web: www.architekt.karl.at	Architekturbüro KARL ZT GmbH
Projekt Neubau Wohnhaus Rankengasse 28 Poleierplanung			
Planinhalt Grundriss OG4		GRUNDSTK.NR. 14543 GRUNDSTK.GR. 1146m² KATASTRAL.GMD: Gmünd 63105 EINLAGEZAH. 745	
Plangr:	Gez:	mas	Datum: y:2022/2025 - Rankengasse 28/08 Poleierplanung/2205 - Rankengasse 28 - PCL.ppt
Skizze:	Planpr:	Plan Nr.	Datum
1:50	Poleierplan	2205.15.POL	10.10.2022