
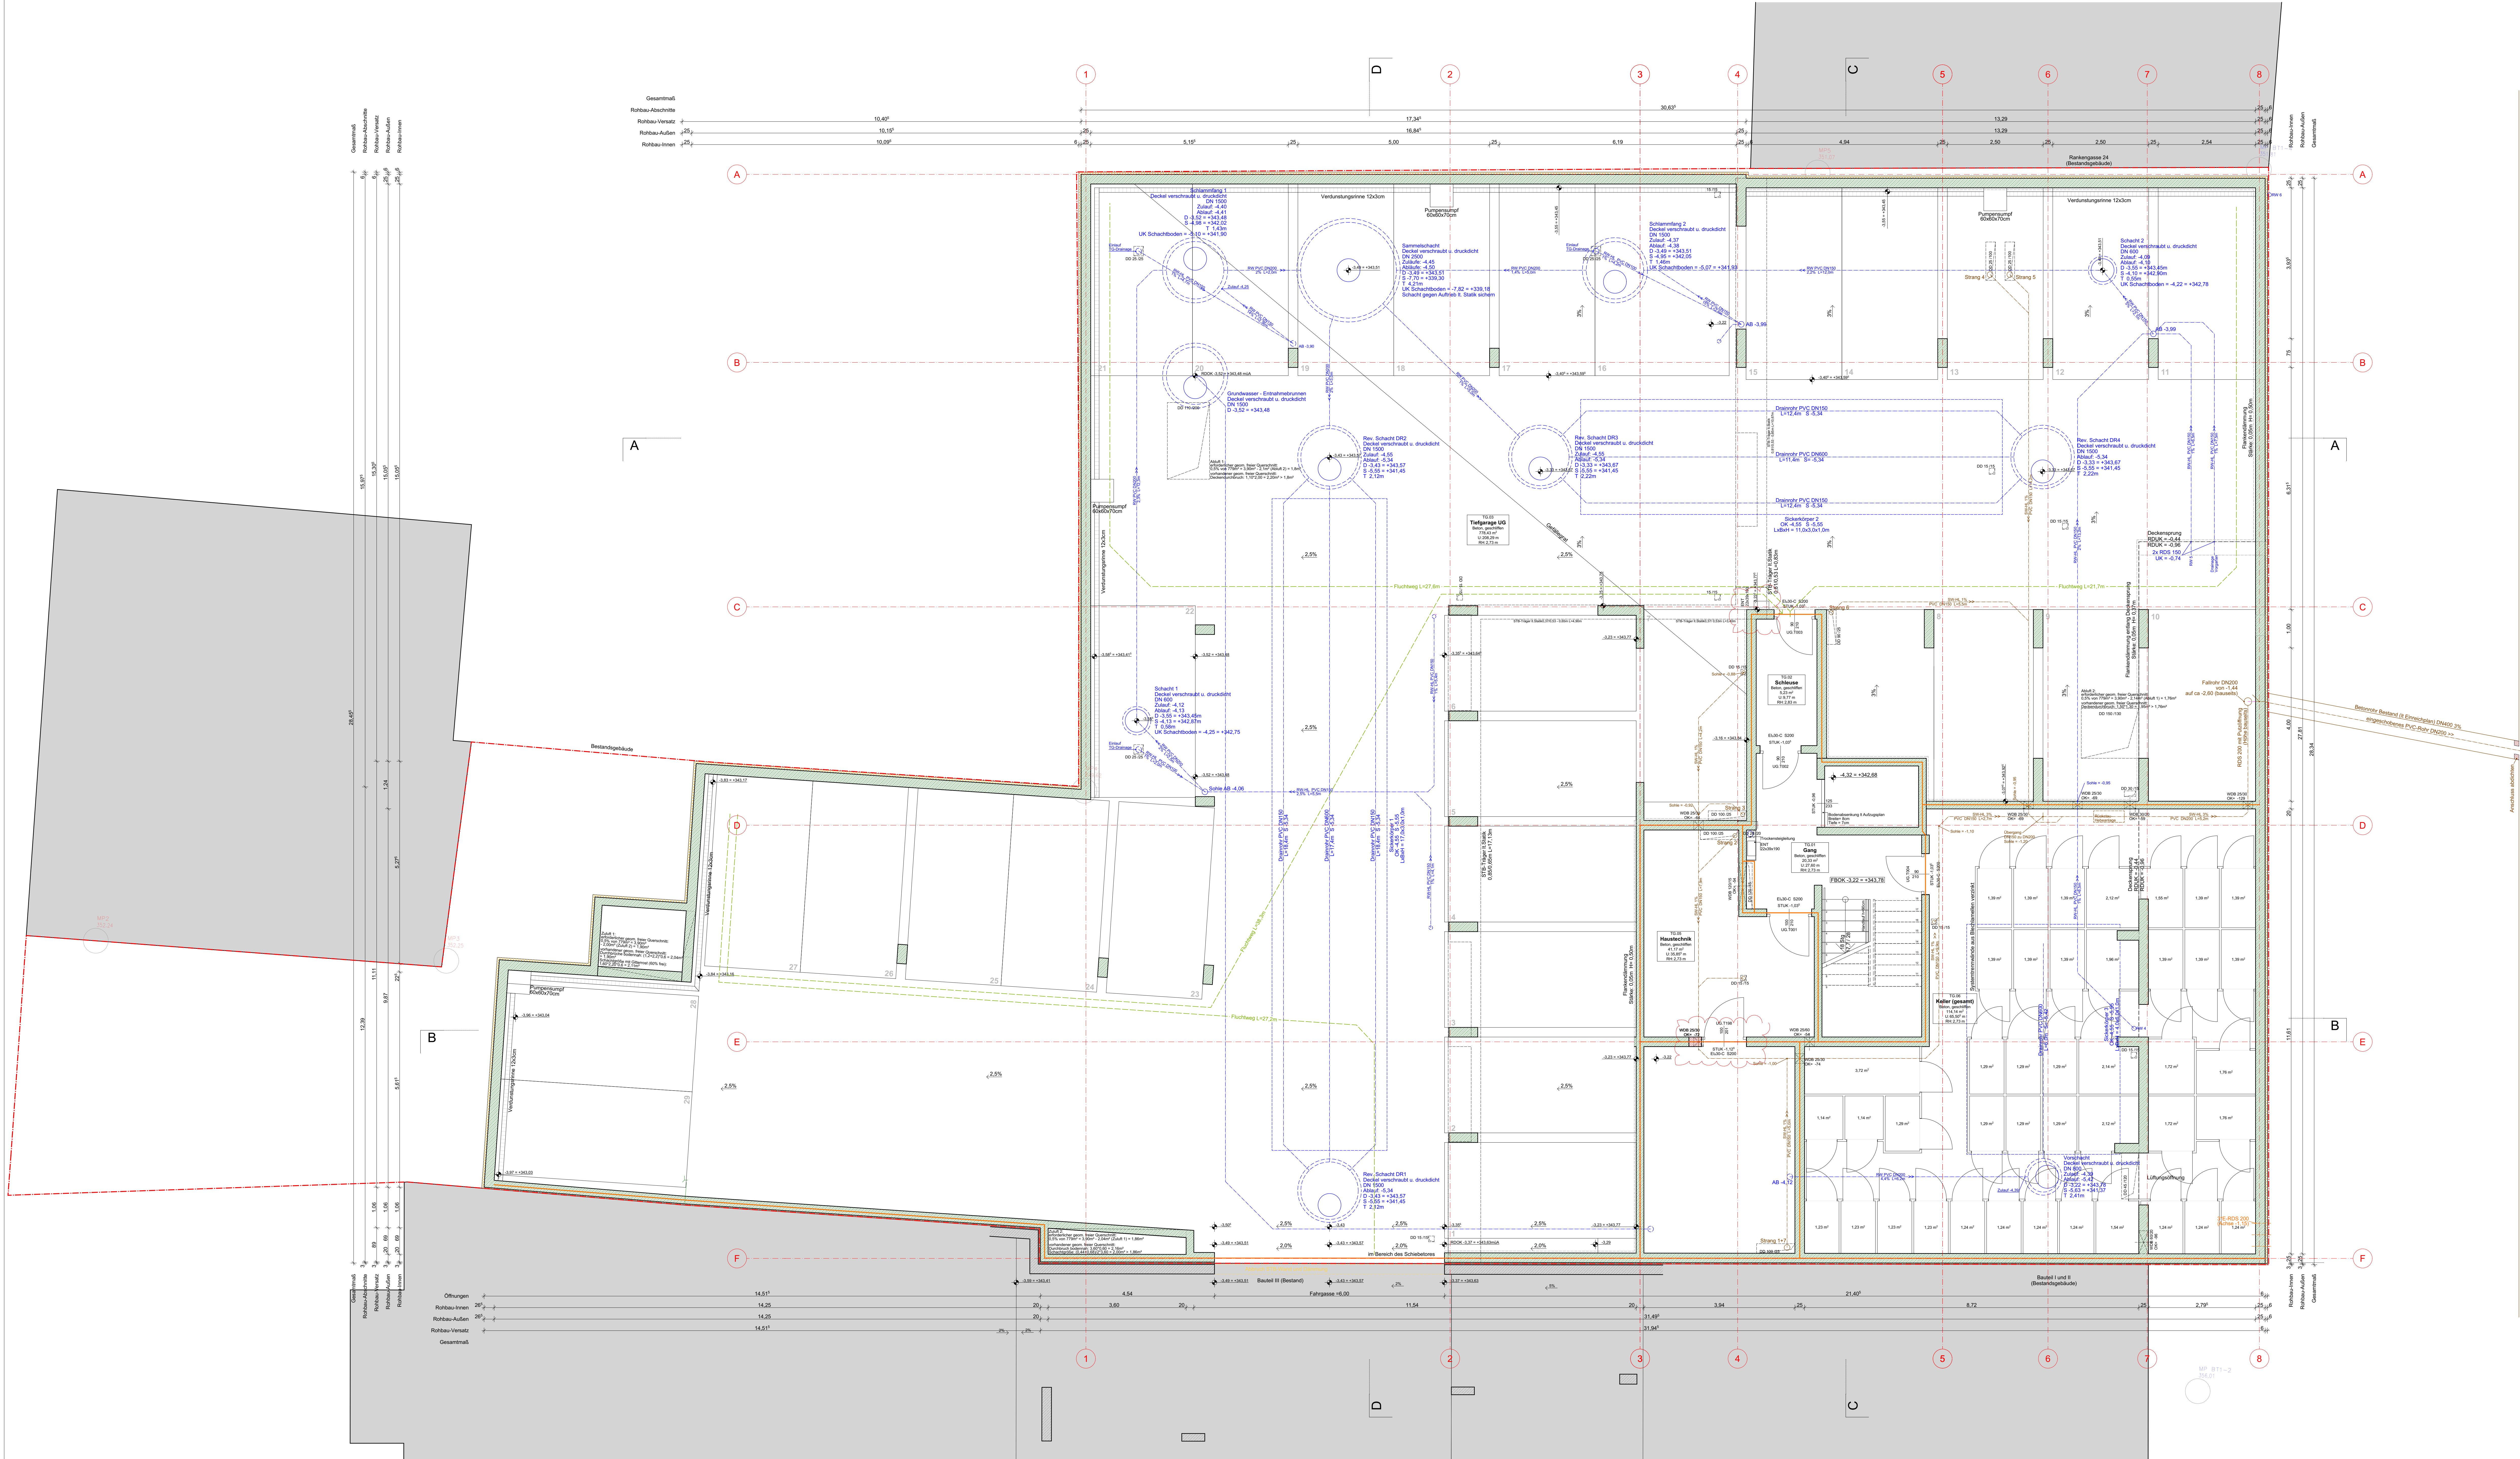


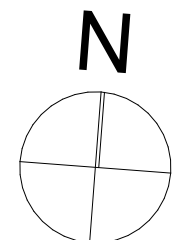

L E G E N D E			
	Bestand		Regenwasser-Legung
	Abbruch		Schmutzwasser-Legung
	Neues Stahlgitter		Hautechnik
	Neues Mauerwerk		Elektrotechnik
	Neues Trockenbau		Brandabschirmung / Trennbauteil
	Wärmedämmung		
	Menschen in A2		

DARSTELLUNG DER OBJEKTE			
UNTEN DER SCHWITZBANK	DL = DURCHGANGSLUCHE	VK = VORDERKANTE	
PUNKTIERTE	RL = RAUMKANTE	FK = FUSSBOGENKANTE	
GEFÄLLE DER SCHWITZBANK	PH = RAUMKANTE	GR = GELÄNDERKANTE	
FENSTERKÖRPER + RBL	STUK = STUKZUFÜHRUNG		
TÜR/SCHWELBEN + DL			

Ä N D E R U N G E N			
NR.	DATUM	BEG.	ART DER REVISION
A			
B			
C			
Bauplan		Planer	
Architekturbüro		Architekturbüro	
KARL ZT GmbH		KARL ZT GmbH	
Projekt		Projekt	
Neubau Wohnhaus Rankengasse 28		Neubau Wohnhaus Rankengasse 28	
Grundriss Untergeschoss BT I		Grundriss Untergeschoss BT I	
Grundriss		Grundriss	
1:50		1:50	
Datum		Datum	
15.05.2022		15.05.2022	
Revisoren		Revisoren	
15.05.2022		15.05.2022	