


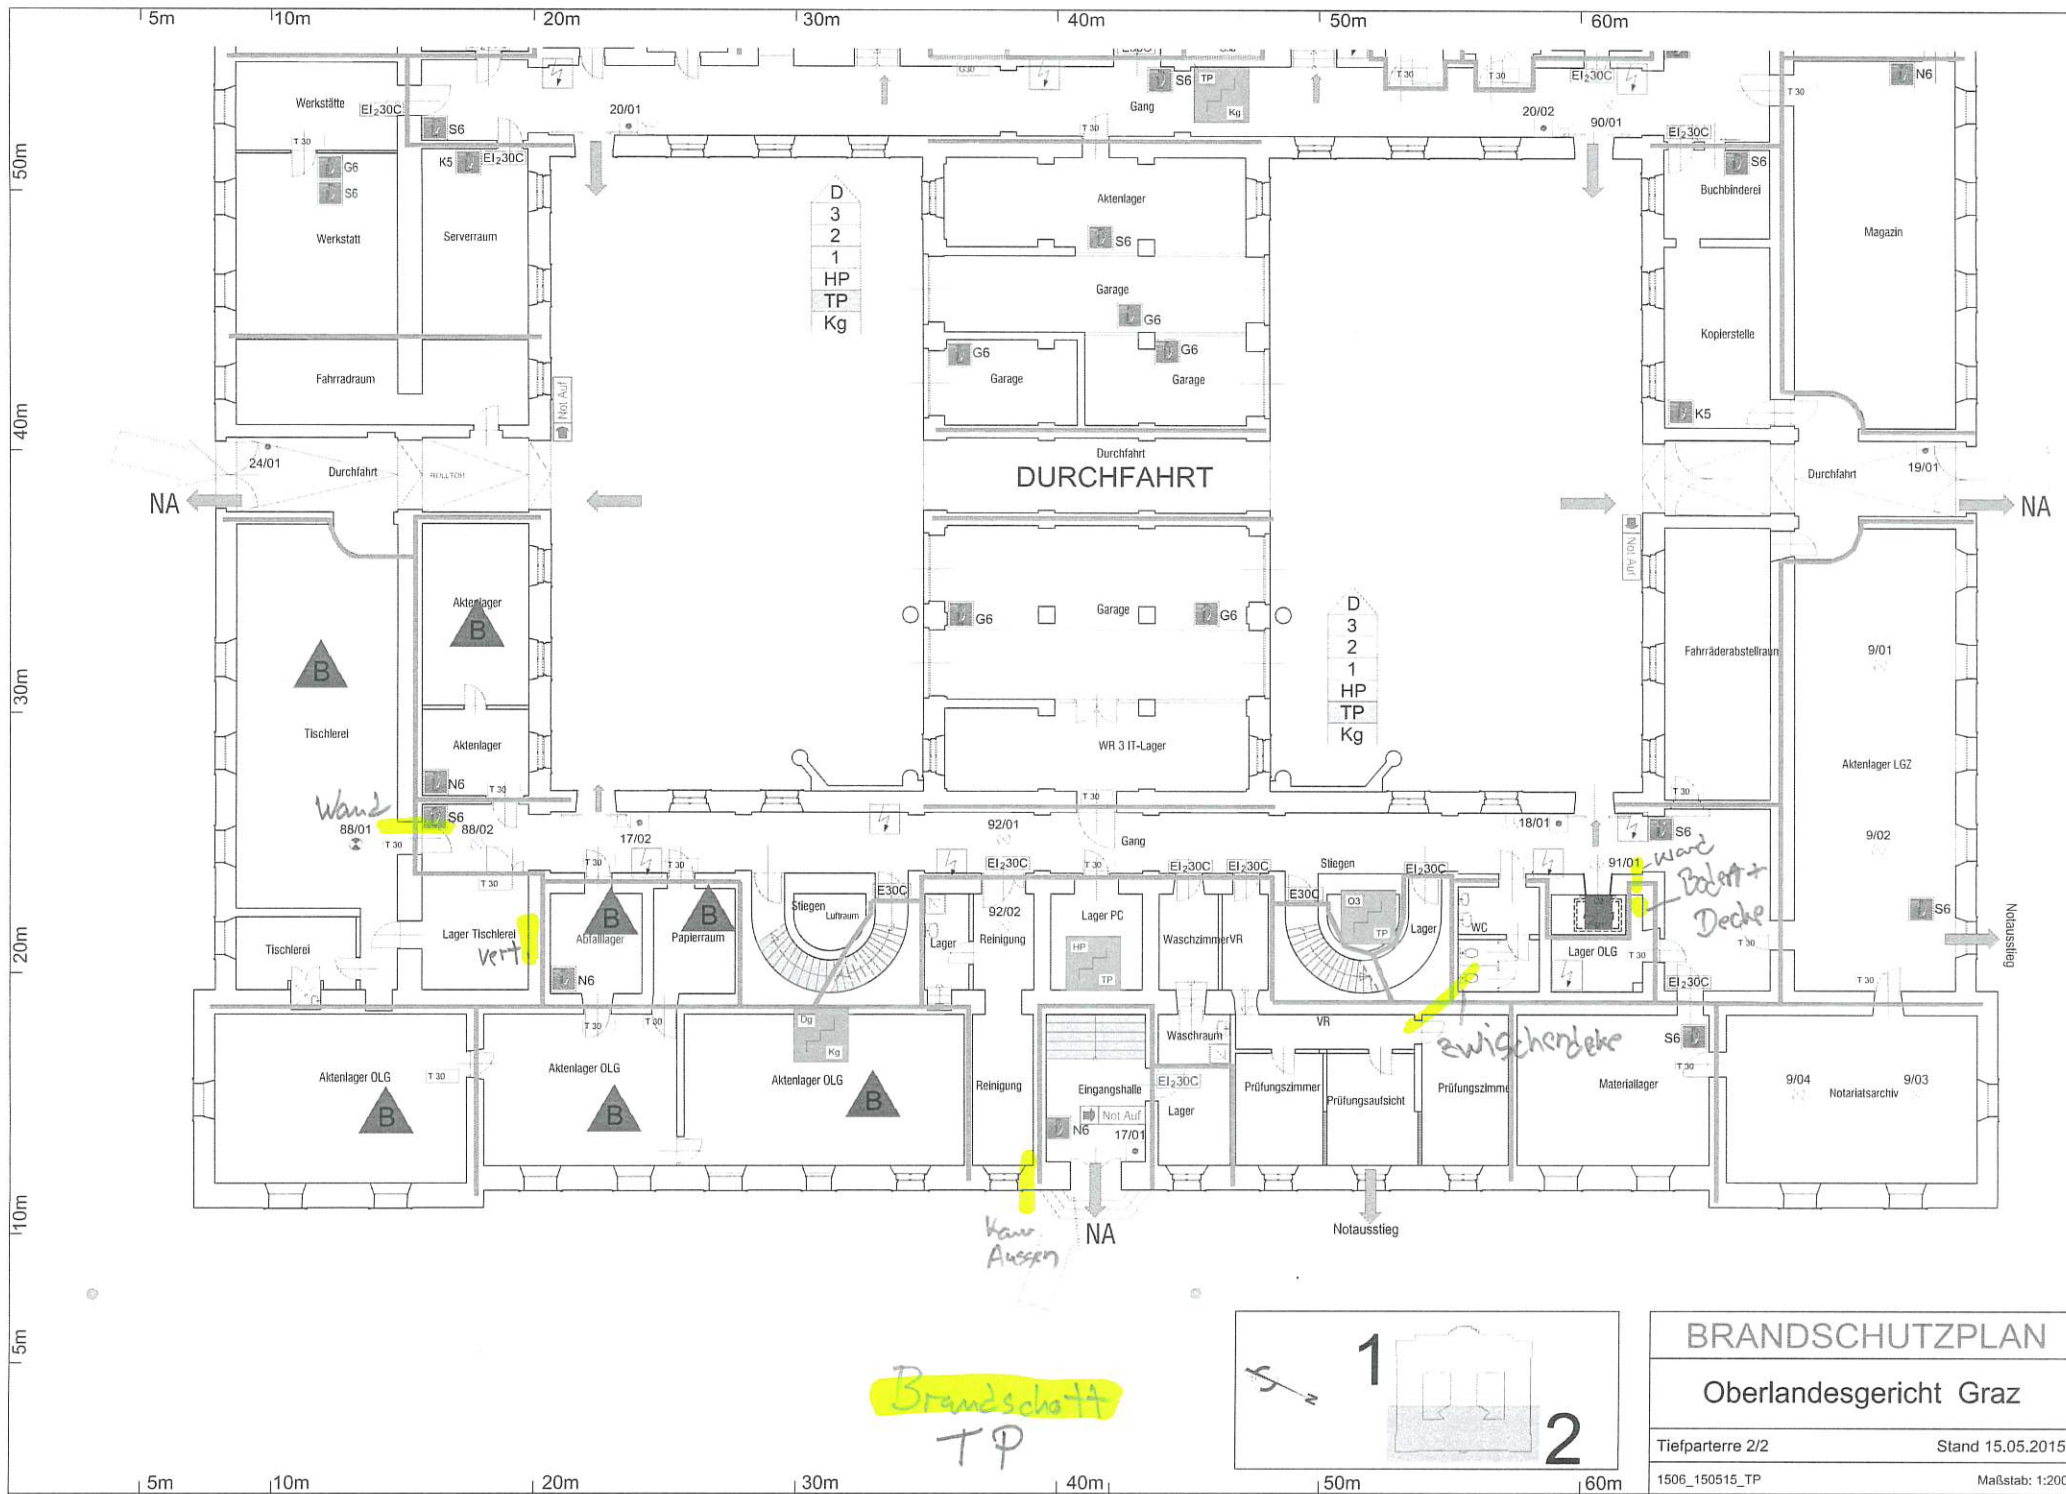

BRANDSCHUTZPLAN	
Oberlandesgericht Graz	
Tiefparterre 2/2	Stand 15.05.2015
1506_150515_TP	Maßstab: 1:200