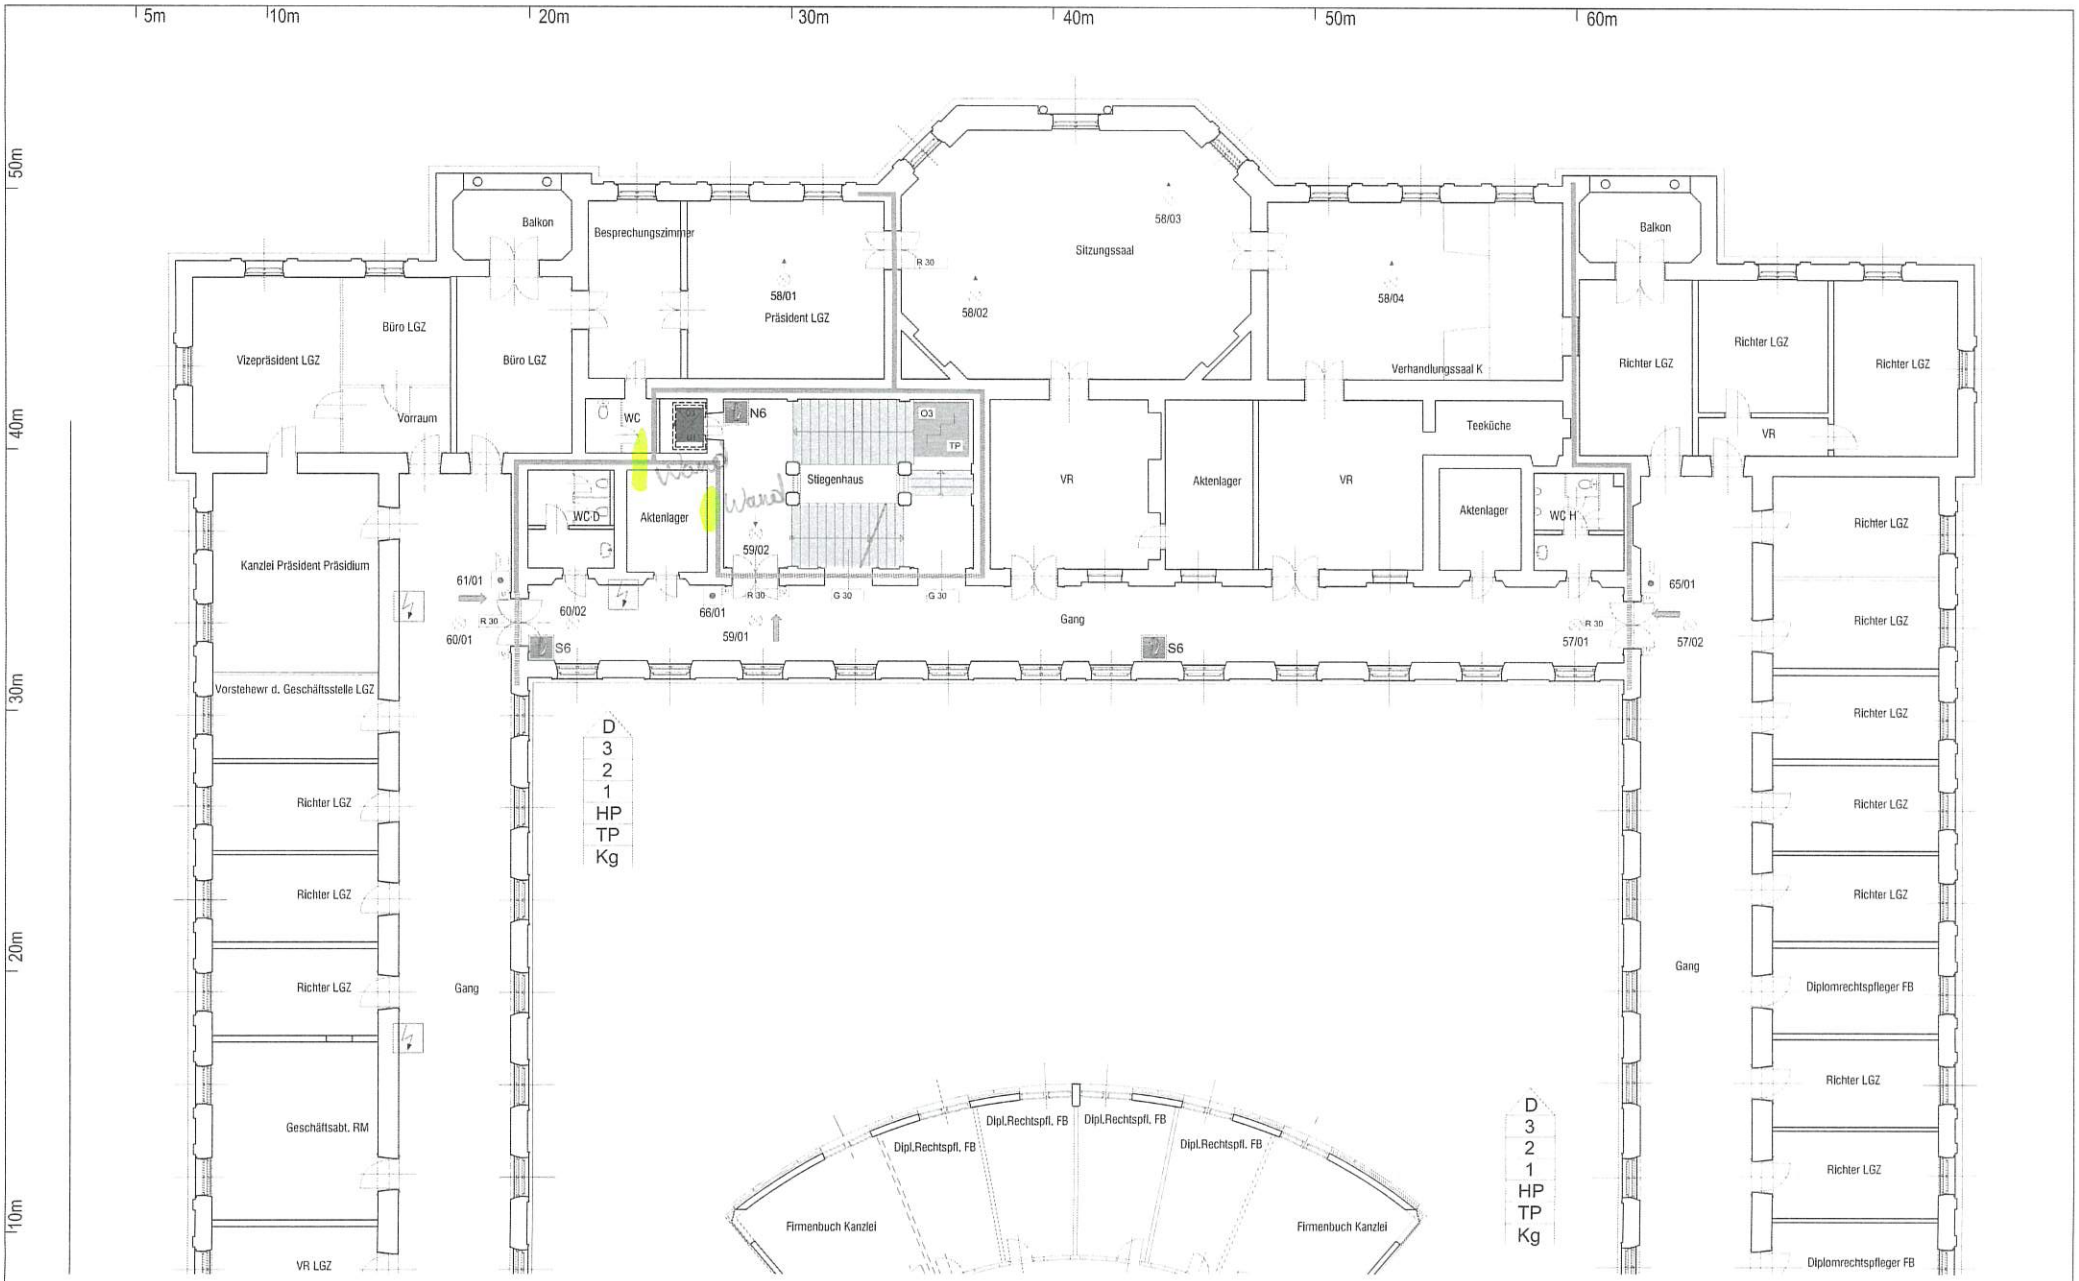


Brandschutt

2. OG

# BRANDSCHUTZPLAN

## Oberlandesgericht Graz

2.Obergeschoss 1/2 — Stand 15.05.2015

1506_150515_O2 — Maßstab: 1:200