


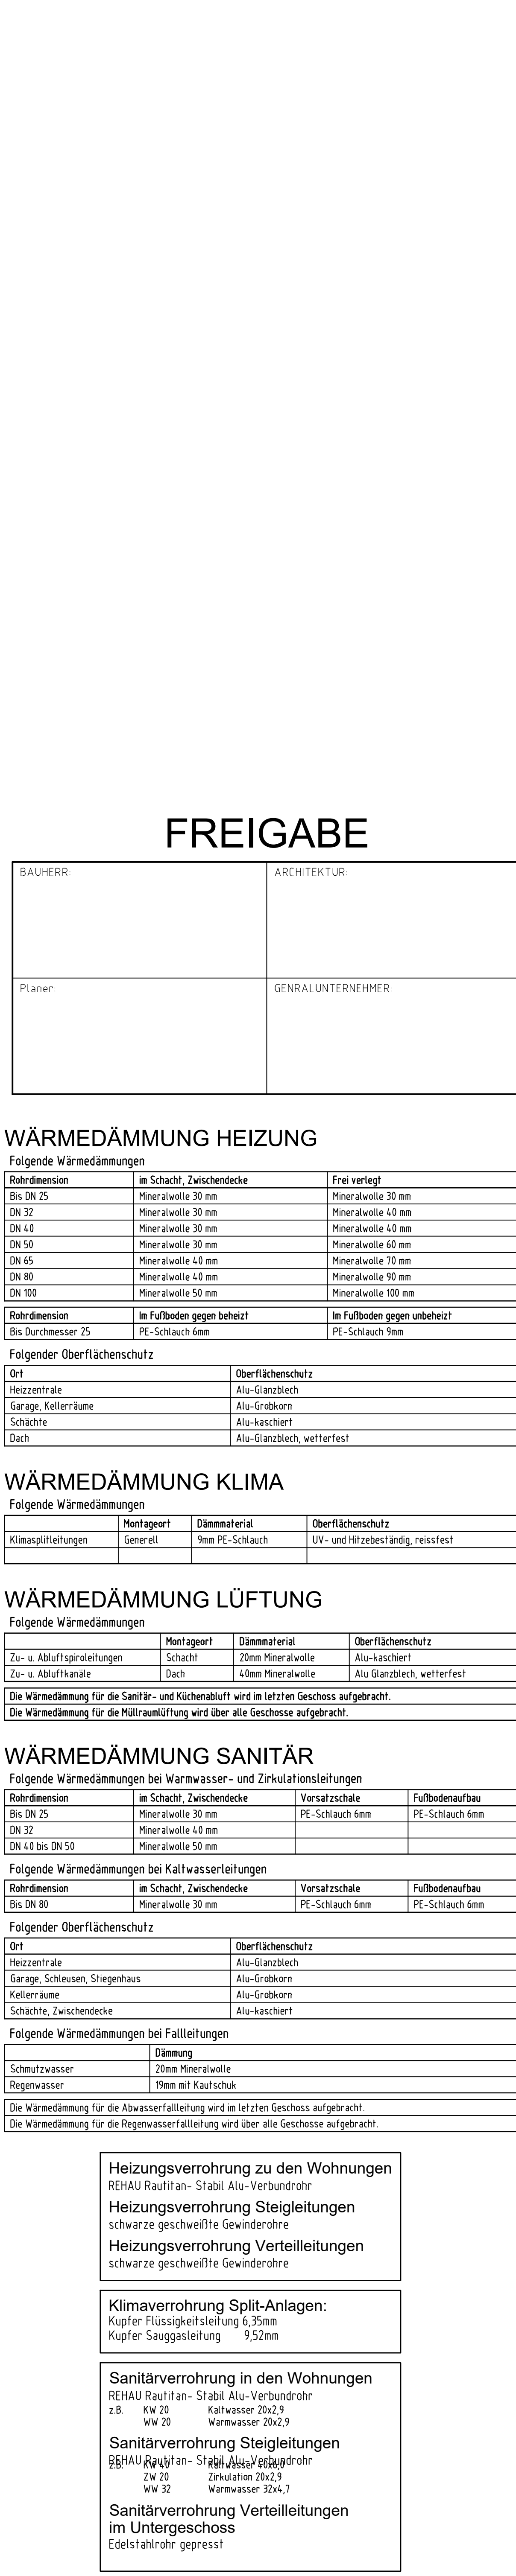

Legende HEIZUNG:

	VENTILHEIZKÖRPER mittig		HEIZUNGSVERTEILER
	VORLAUF		HEIZUNGSSTEIGLEITUNG
	RÜCKLAUF		RAUMSTEMPEL HEIZLAST

	TRINKKALTWASSER		ENTNAHMEST. TROCKENLÖSCHLTG.
	TRINKWARMWASSER		EINSPEISEL. TROCKENLÖSCHLTG.
	TRINKZIRKULATION		BODENGÜLLT
	TROCKENLÖSCHLEITUNG		FROSTS. AUSLAUFVENTIL
	REGENWASSER		ROHRBELÜFTER
	SCHUTZWASSER		BRANDSCHUTZMANSCHETTE
	HYDRANTENFEIHLTG.		REGENWASSERFALLEITUNG
	STIEGSTRANG WOHNUNG		

	ABLUF		EINZELRAUMVENTILATOR
	ZULUF		FEUERSCHUTZABSCHLUSS
	FORTLUF		Air Firetech FLI (ho) 90 BST-EST
	AUSSENLUF		ROHRSCHALLDÄMPFER
	UMMANTELUNG E190		ROHRVENTILATOR
	GERÄT		JA (N)ISIKI APPF

 FAN-COIL GERÄT
 KÄLTEMITTELFÜSSIGKEITSLTG.
 KÄLTEMITTELSAUGGASLTG.
 KONDENSAT

2a. Feuerschutzkleber mit Polystyrolschuulose

2b.

2a. Luftdichtung wärmeisoliert
überlagern, Ringspalt mit
AIR TITE TECH Brandschutz
fugenmasse verfüllen.
Kalttrauchstern einsetzen.
FSA-St bis zur Socke in
Luftdichtung (wärmeisoliert)
einschieben.

2b. Luftdichtung mittels
Luftdurchlass verbinden

- **Anschlüsse Einrichtungsgegenstände:**
Montagehöhen, Dimensionen und Abstände lt. Anschlussdetail Wandansichten
Plan Nr.: 809_HUG5_FUG_AU_GES_OEF_002 Anschlussdetails Sanitärgegenstände
- **Frostsichere Außenarmatur:**
Die Leitung wird nach der Entnahmestelle immer zum nächstgelegenen WC weitergeschiffen!
- **Sämtliche Abbindeleitungen von FBH- Kreisen:**
in WCs oder Abstellräumen sind mit einem 4mm Isolierschlauch zu versehen

Index	Datum	Änderung	geo
A	15.09.2021	Plan erstellt	KS
A	08.06.2021	Montageplanung Phase 1 fertig gestellt	KA
B	03.10.2021	Montageplan fertig gestellt	KS
C	08.11.2021	Korrekturturn 1: FREIGABE HR: Besucher 17.10.2021 und van He: Winter 17. Mail vom 18.10.2021 Bad- HK: Type geändert und bemastet, Korrekturturnen wegen SW-ÜNTS, Anpassungen wegen neuer ARC	KS
D	10.12.2021	Isoliertlegende ergänzt, Anpassungen wegen neuer ARC	KS
E	14.01.2022	Korrekturturn 1: FREIGABE von 01.12.2021, HWS WC angepasst	KS

se Zeichnung stellt das geistige Eigentum der fia. gtp projekt GmbH dar und darf ohne unsere Zustimmung nicht weiterverwendet werden

HKLS-INSTALLATIONEN

Wohnhausanlage mit Tiefgarage

Attemsgasse 42-44
1220 Wien

ÜBERSICHT	Ü. 1	Ü. 2	
-----------	------	------	------	------	------	------	------	------	------	-------	-------	--------

Tel: 02616/2000 Fax: 02616/2000-9
e-mail: office@josef-fuchs.at

Ingenieurbüro Haus D (Garage)

GmbH

A-7000 Eisenstadt
Tel.: +43 664 73 87 62 16
MAIL: mueller@mueller.at

KTNRUMMER	GEZ.	GEFR.	PLANGRÖSSE	MASSSTAB
-----------	------	-------	------------	----------

		BASISPLAN ARCHITEKTUR			
--	--	-----------------------	--	--	--


 809_ARCH_HHA_AU_BT5_EG_GRU_202_B_FA

 **HAWLIK GERGINSKI**  **PLANNUMMER**

Fischhofgasse 9/2 | A-1010 Wien