


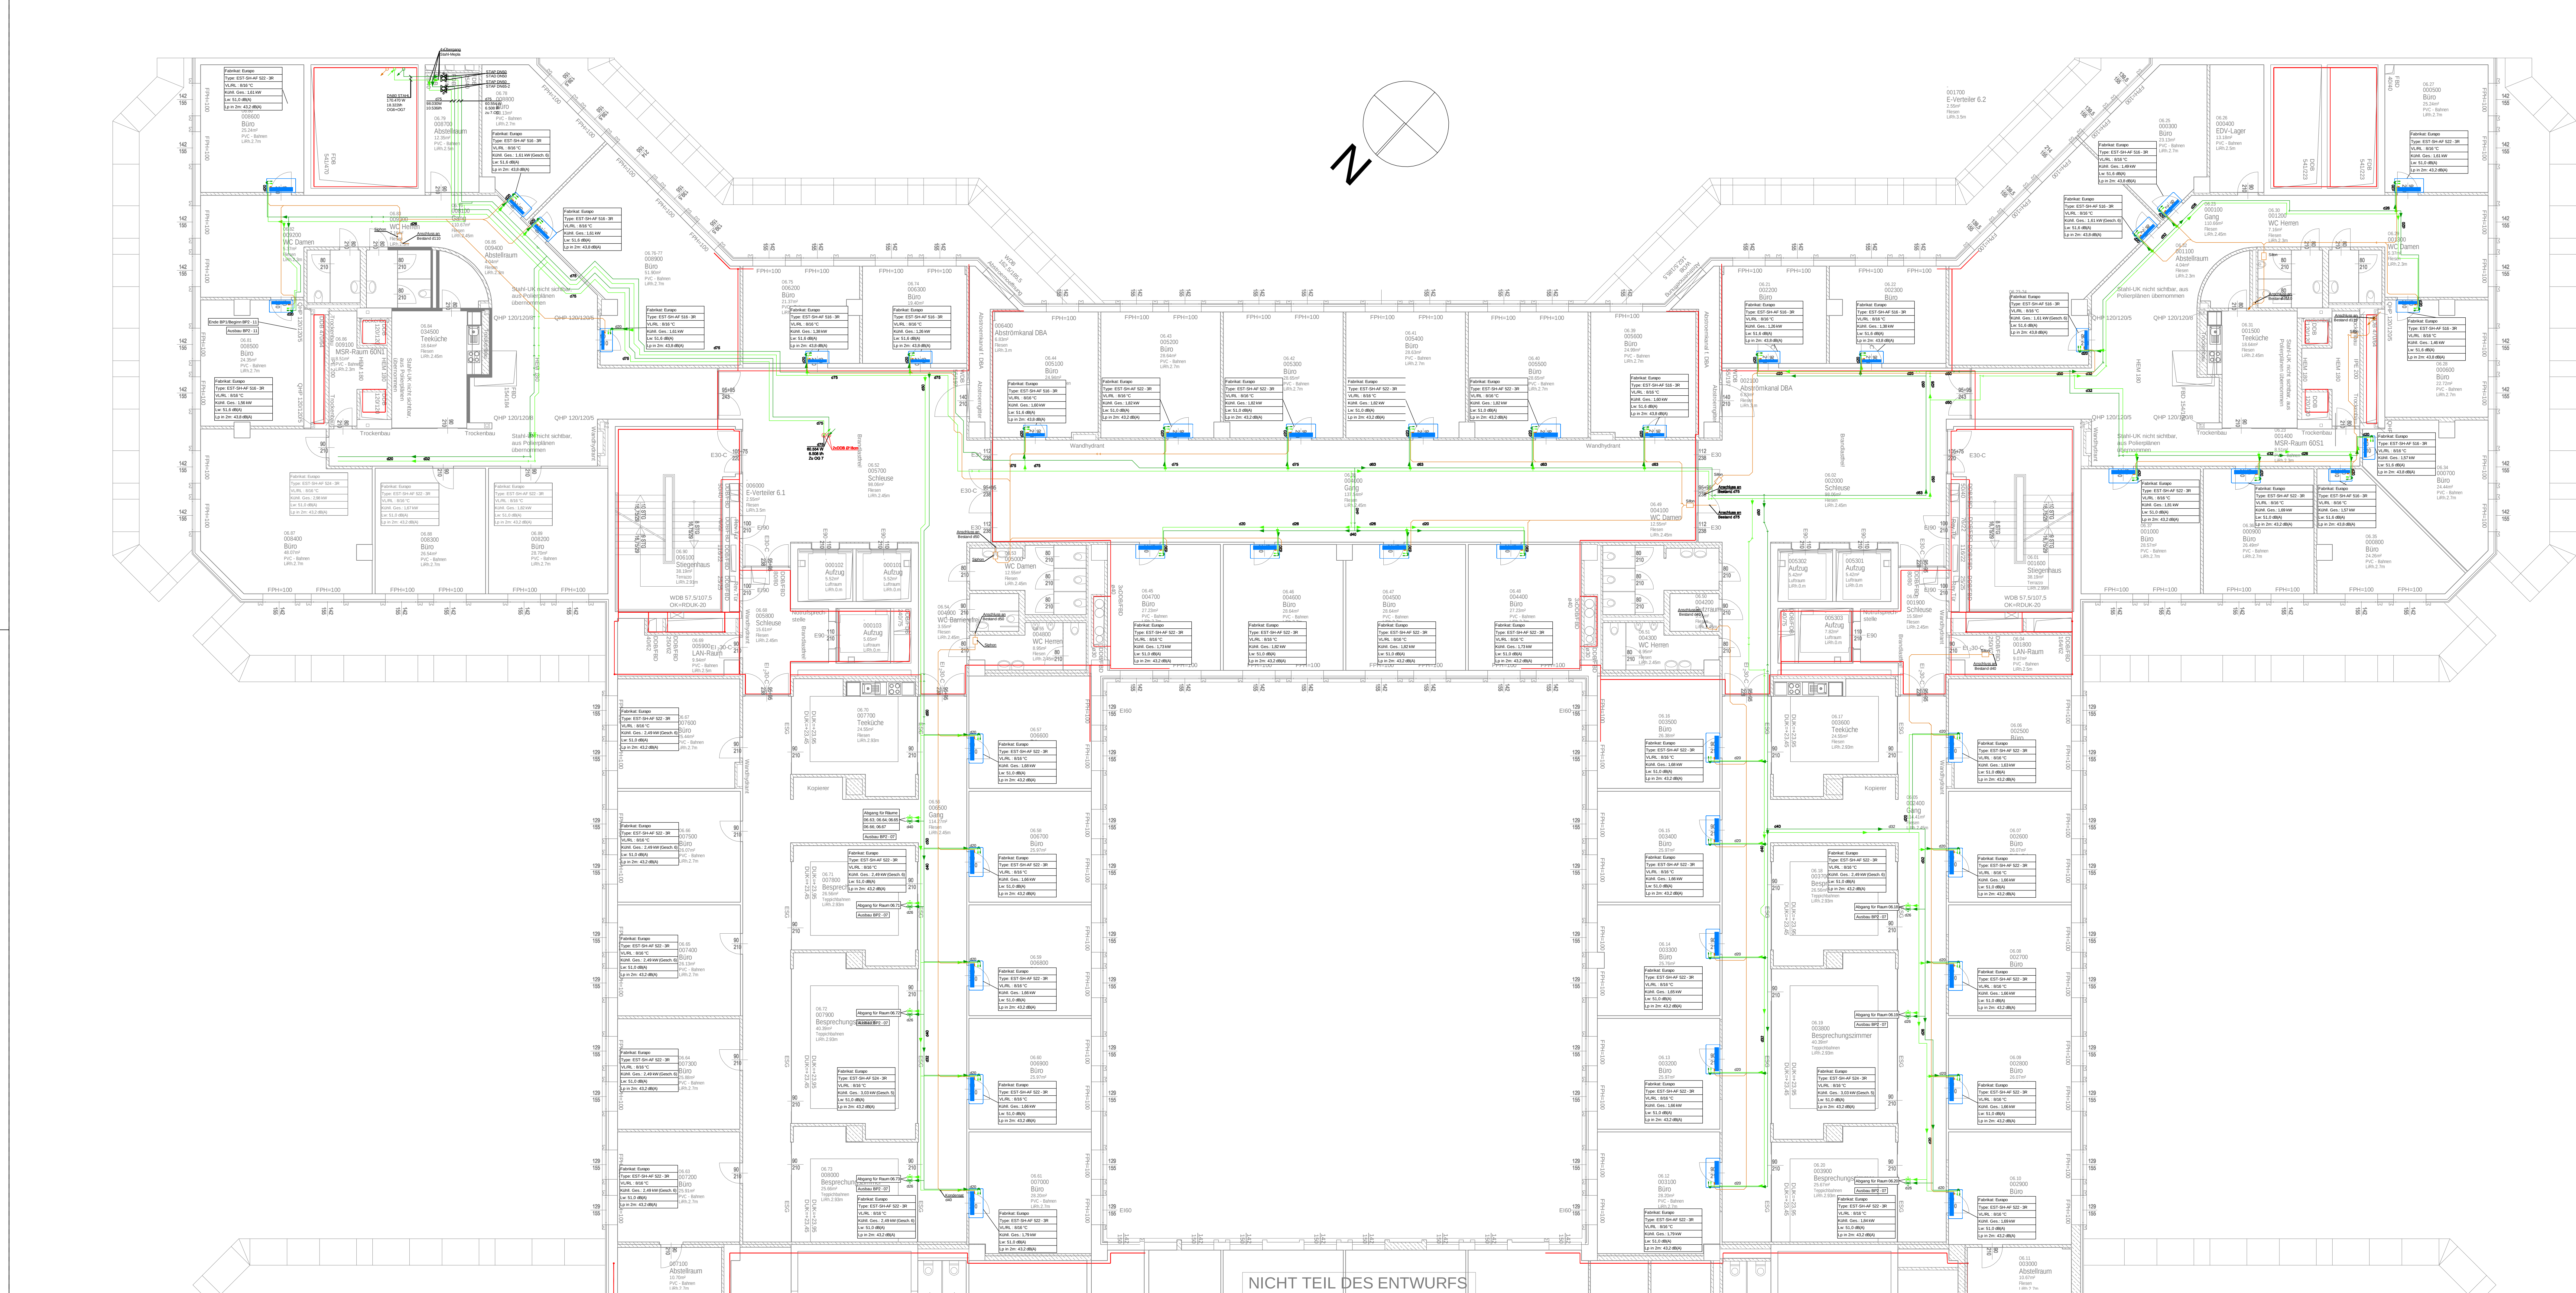

Medien

Kühlwasser VL	Kühlturmwasser VL	Kaltwasser VL
Kühlwasser RL	Kühlturmwasser RL	Kaltwasser RL
Kältemittel flüssig	Kältemittel SG	Kältemittel HG

Komponenten

Kappenabsperventil	Regelventil	Rückschlagventil	Blende
Kappenabsperperv	Umschaltventil	Ablassventil	Serviceventil
Schauglas	Druckregelventil	Expansionsventil	Sammeltrockner
Kugelrückflussventil			
Schraubenverdichter	Scrollverdichter	Kolbenverdichter	Turboverdichter

BIG

BUNDESIMMOBILIENGESELLSCHAFT

Planart / Maßstab:

Montageplan Bauphase 1

Kühlnachrüstung

BVWG

M = 1:100

Projekt / Objekt:

Bundesverwaltungsgericht

Erdbergstraße 192-196

1030 Wien

Planinhalt:

6. Obergeschoss

Kälte- und Sanitär Einrichtungen

OBJEKTDATEN

Liegenschafts_ID (GZ)	KG-Nr.	KG-Name	Grundstücke	EZ	Objekt Nr.
690537	01006	Landstraße	2736/1	01992	001

PLANVERFASSER

Caliqua Anlagentechnik GmbH
K-M-Str. 504, Straße 2d, Objekt 57
1230 Wien

im Auftrag von:

GENERALPLANER

HTB-Plan Haustechnik PlanungsgmbH
Jochen Reithl Straße 1
1230 Wien

BAUWERBER

BIG
Bundesimmobiliengesellschaft m.b.H.
1000 Wien, Trabantenstraße 2C

GRUNDSTÜCKSEIGENTUMER

BIG
Bundesimmobiliengesellschaft m.b.H.
1000 Wien, Trabantenstraße 2C

vertreten durch die

vertreten durch die

BAUFÜHRER

BAUBEHÖRDE

Planverfasser:

Interne Projektnummer:

1020211

Plan genehmigt:

Interne Plannummer:

H-06-M-KS-010

Datum der Genehmigung:

Auftraggeber:

Zeichnungsbezeichner:

Letzt. Organisationsseinheit:

Postdatum:

20.07.2022

Plangröße:

1,40x0,58= 0,81m2

Index:

Gezeichnet

14.10.2022

Arbeitszeichnung:

H-06-M-KS-010.dwg

Leitungsführung adaptiert