


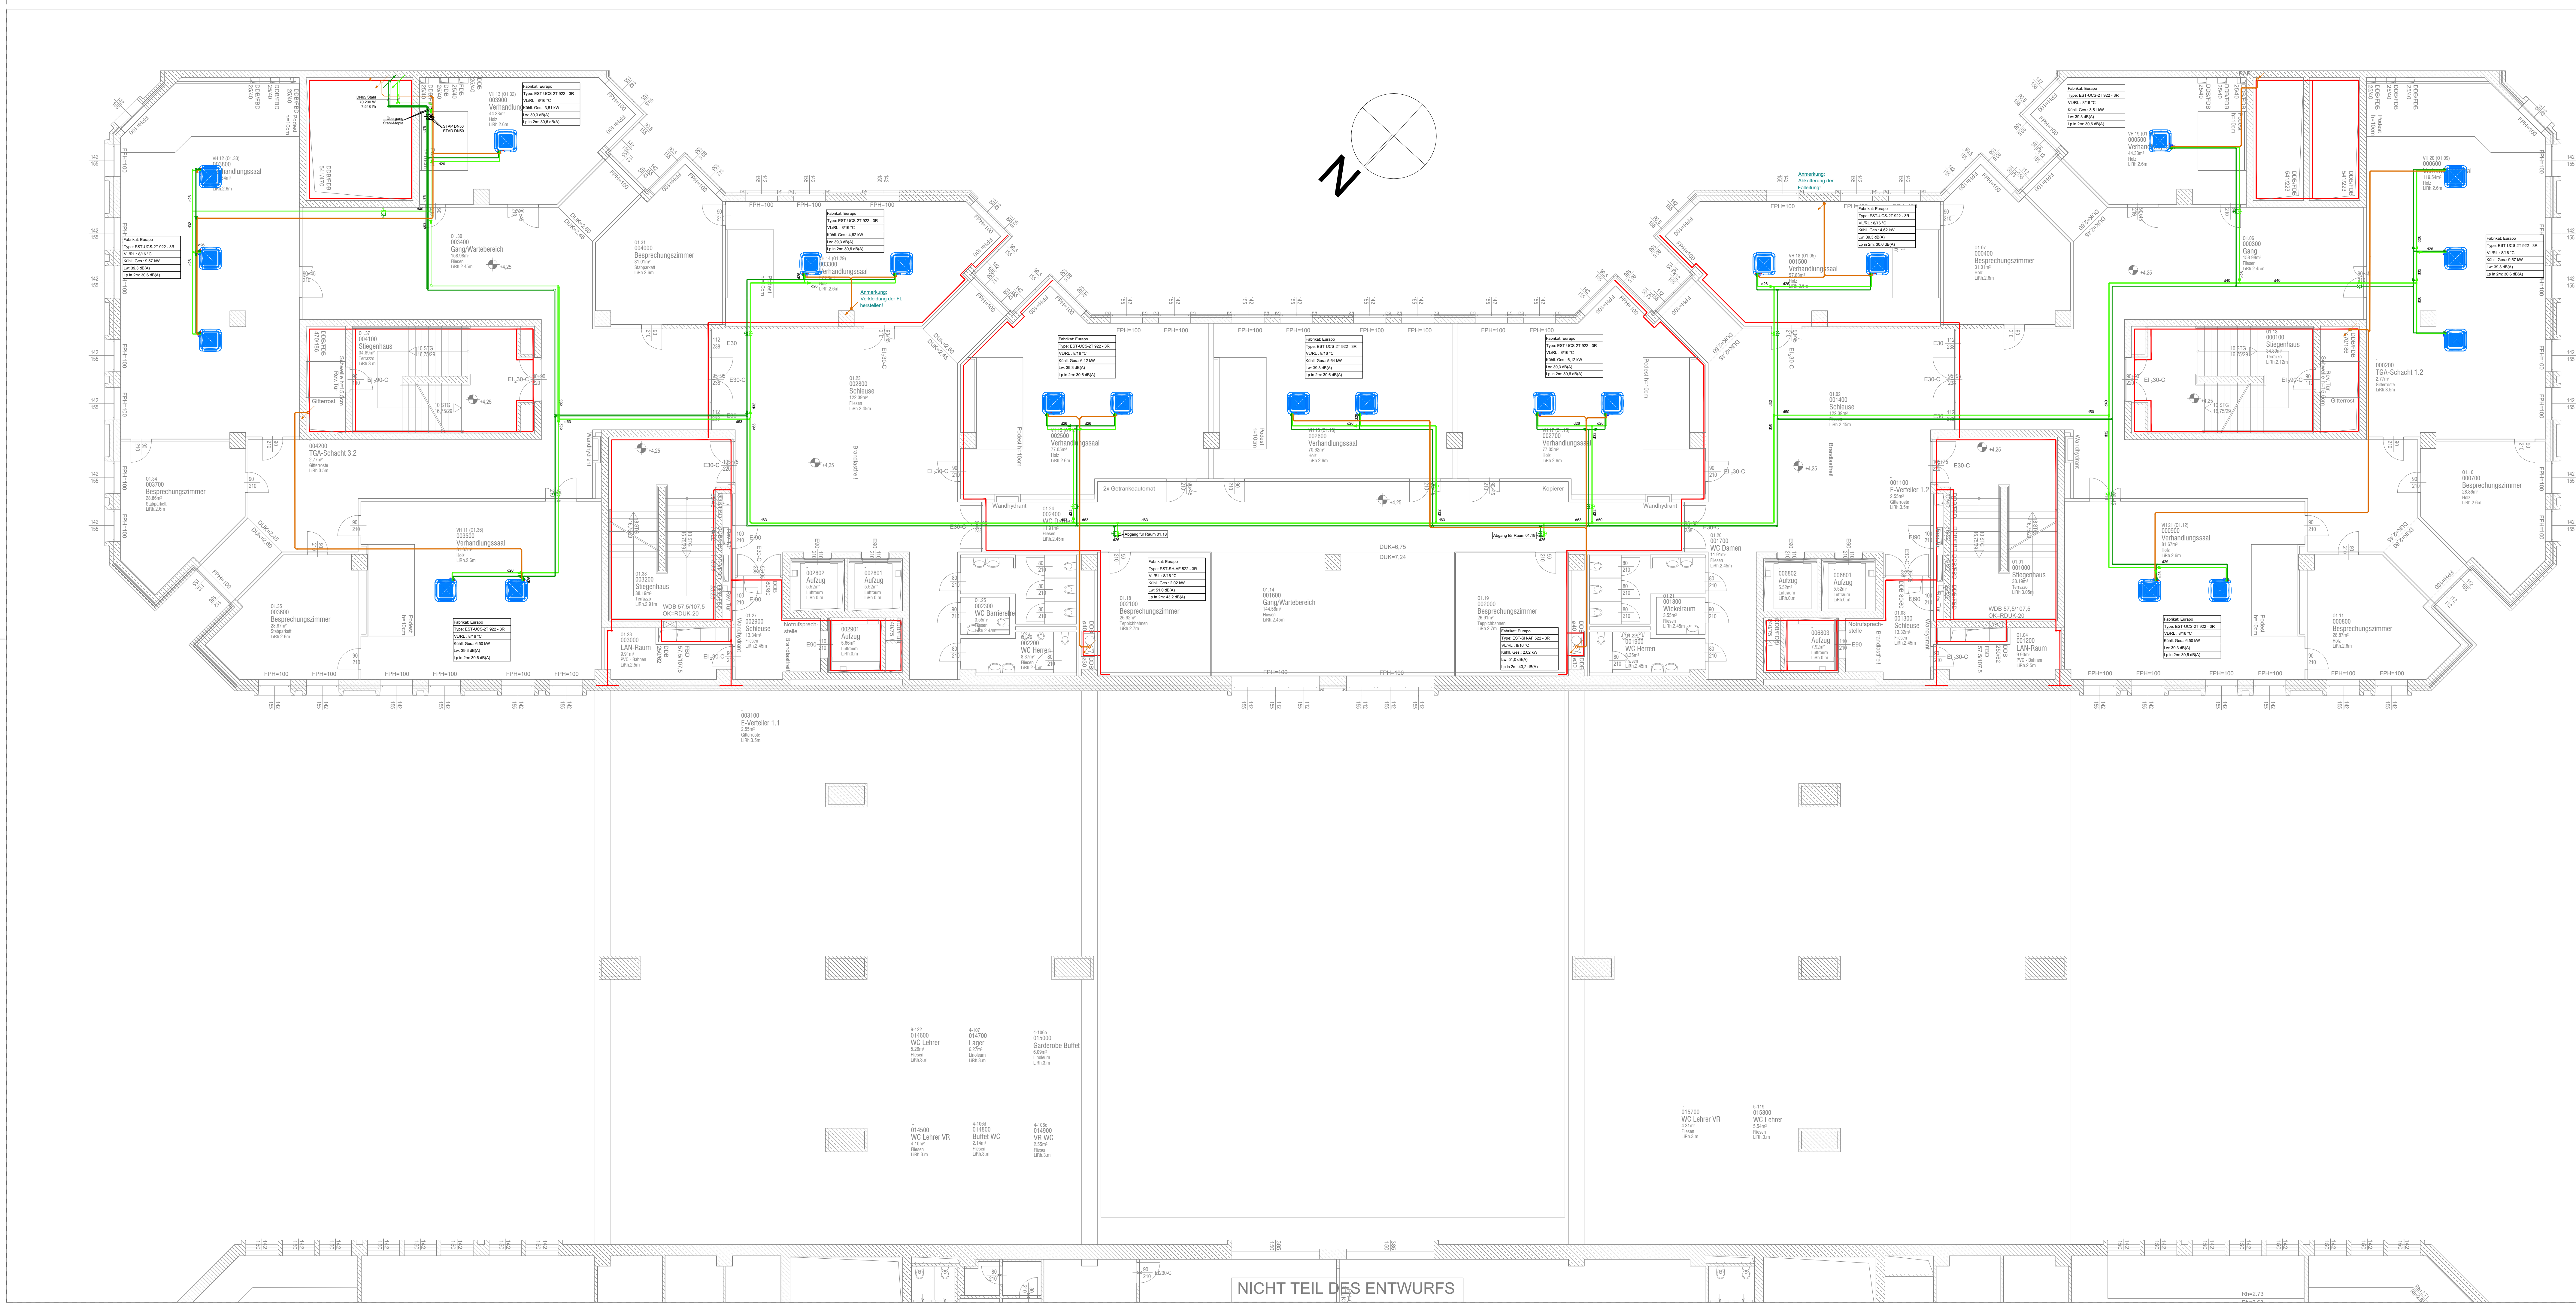

Medien

|                     |                   |                |
|---------------------|-------------------|----------------|
| Kühlwasser VL       | Kühlturmwasser VL | Kaltwasser VL  |
| Kühlwasser RL       | Kühlturmwasser RL | Kaltwasser RL  |
| Kältemittel flüssig | Kältemittel SG    | Kältemittel HG |

Komponenten

|                        |                     |                  |                  |
|------------------------|---------------------|------------------|------------------|
| Kappenabsperrentventil | Regelventil         | Rückschlagventil | Blende           |
| Kappenabsperrentventil | Umschaltventil      | Ablassventil     | Serviceventil    |
| Schauglas              | Druckregelventil    | Expansionsventil | Sammeltrockner   |
| Kugelrückflussventil   | Schraubenverdichter | Scrollverdichter | Kolbenverdichter |
|                        |                     | Turboverdichter  |                  |



Planart / Maßstab: **Montageplan Bauphase 1**  
**Kühlnachrüstung**  
**BBWG**  
**M = 1:50**

Projekt / Objekt: **Bundesverwaltungsgericht**  
**Erbergstraße 192-196**  
**1030 Wien**

Planinhalt: **1.Obergeschoss**  
**Kälte- und Sanitär Einrichtungen**

| OBJEKTDATEN           |        |            |            |       |            |
|-----------------------|--------|------------|------------|-------|------------|
| Liegenschafts-ID (GZ) | KG-Nr. | KG-Name    | Grundstück | EZ    | Objekt-Nr. |
| 690537                | 01006  | Landstraße | 2736/1     | 01992 | 001        |

PLANVERFASSER: Caliqua Anlagentechnik GmbH  
im Auftrag von: GENERALPLANER  
HFB-Pien Haus- und Technik PlanungsgmbH  
Jochen Rindl Strasse 1  
2355 Wt-Neudorf

BAUWERBER: BIG  
Bundesimmobiliengesellschaft m.b.H.  
1020 Wien, Trabrennsstrasse 2C

verfassen durch die: BIG  
Bundesimmobiliengesellschaft m.b.H.  
1020 Wien, Trabrennsstrasse 2C

BAUFÜHRER: BAUBEHÖRDE

Planverfasser: Interne Projektnummer: 1022011  
Plan genehmigt: Datum der Genehmigung: ---

Planungsdatum: 20.07.2022  
Index: B  
Planungsgröße: 1.40x0.58= 0.81m2  
GLG  
Auftraggeber: Zeichnungsbesitz: ---  
Antragungsdatum: 03.10.2022  
Antragungsbesitz: ---  
Antragungsbesitz: Werte (ih) auf 8/177 adaptiert