



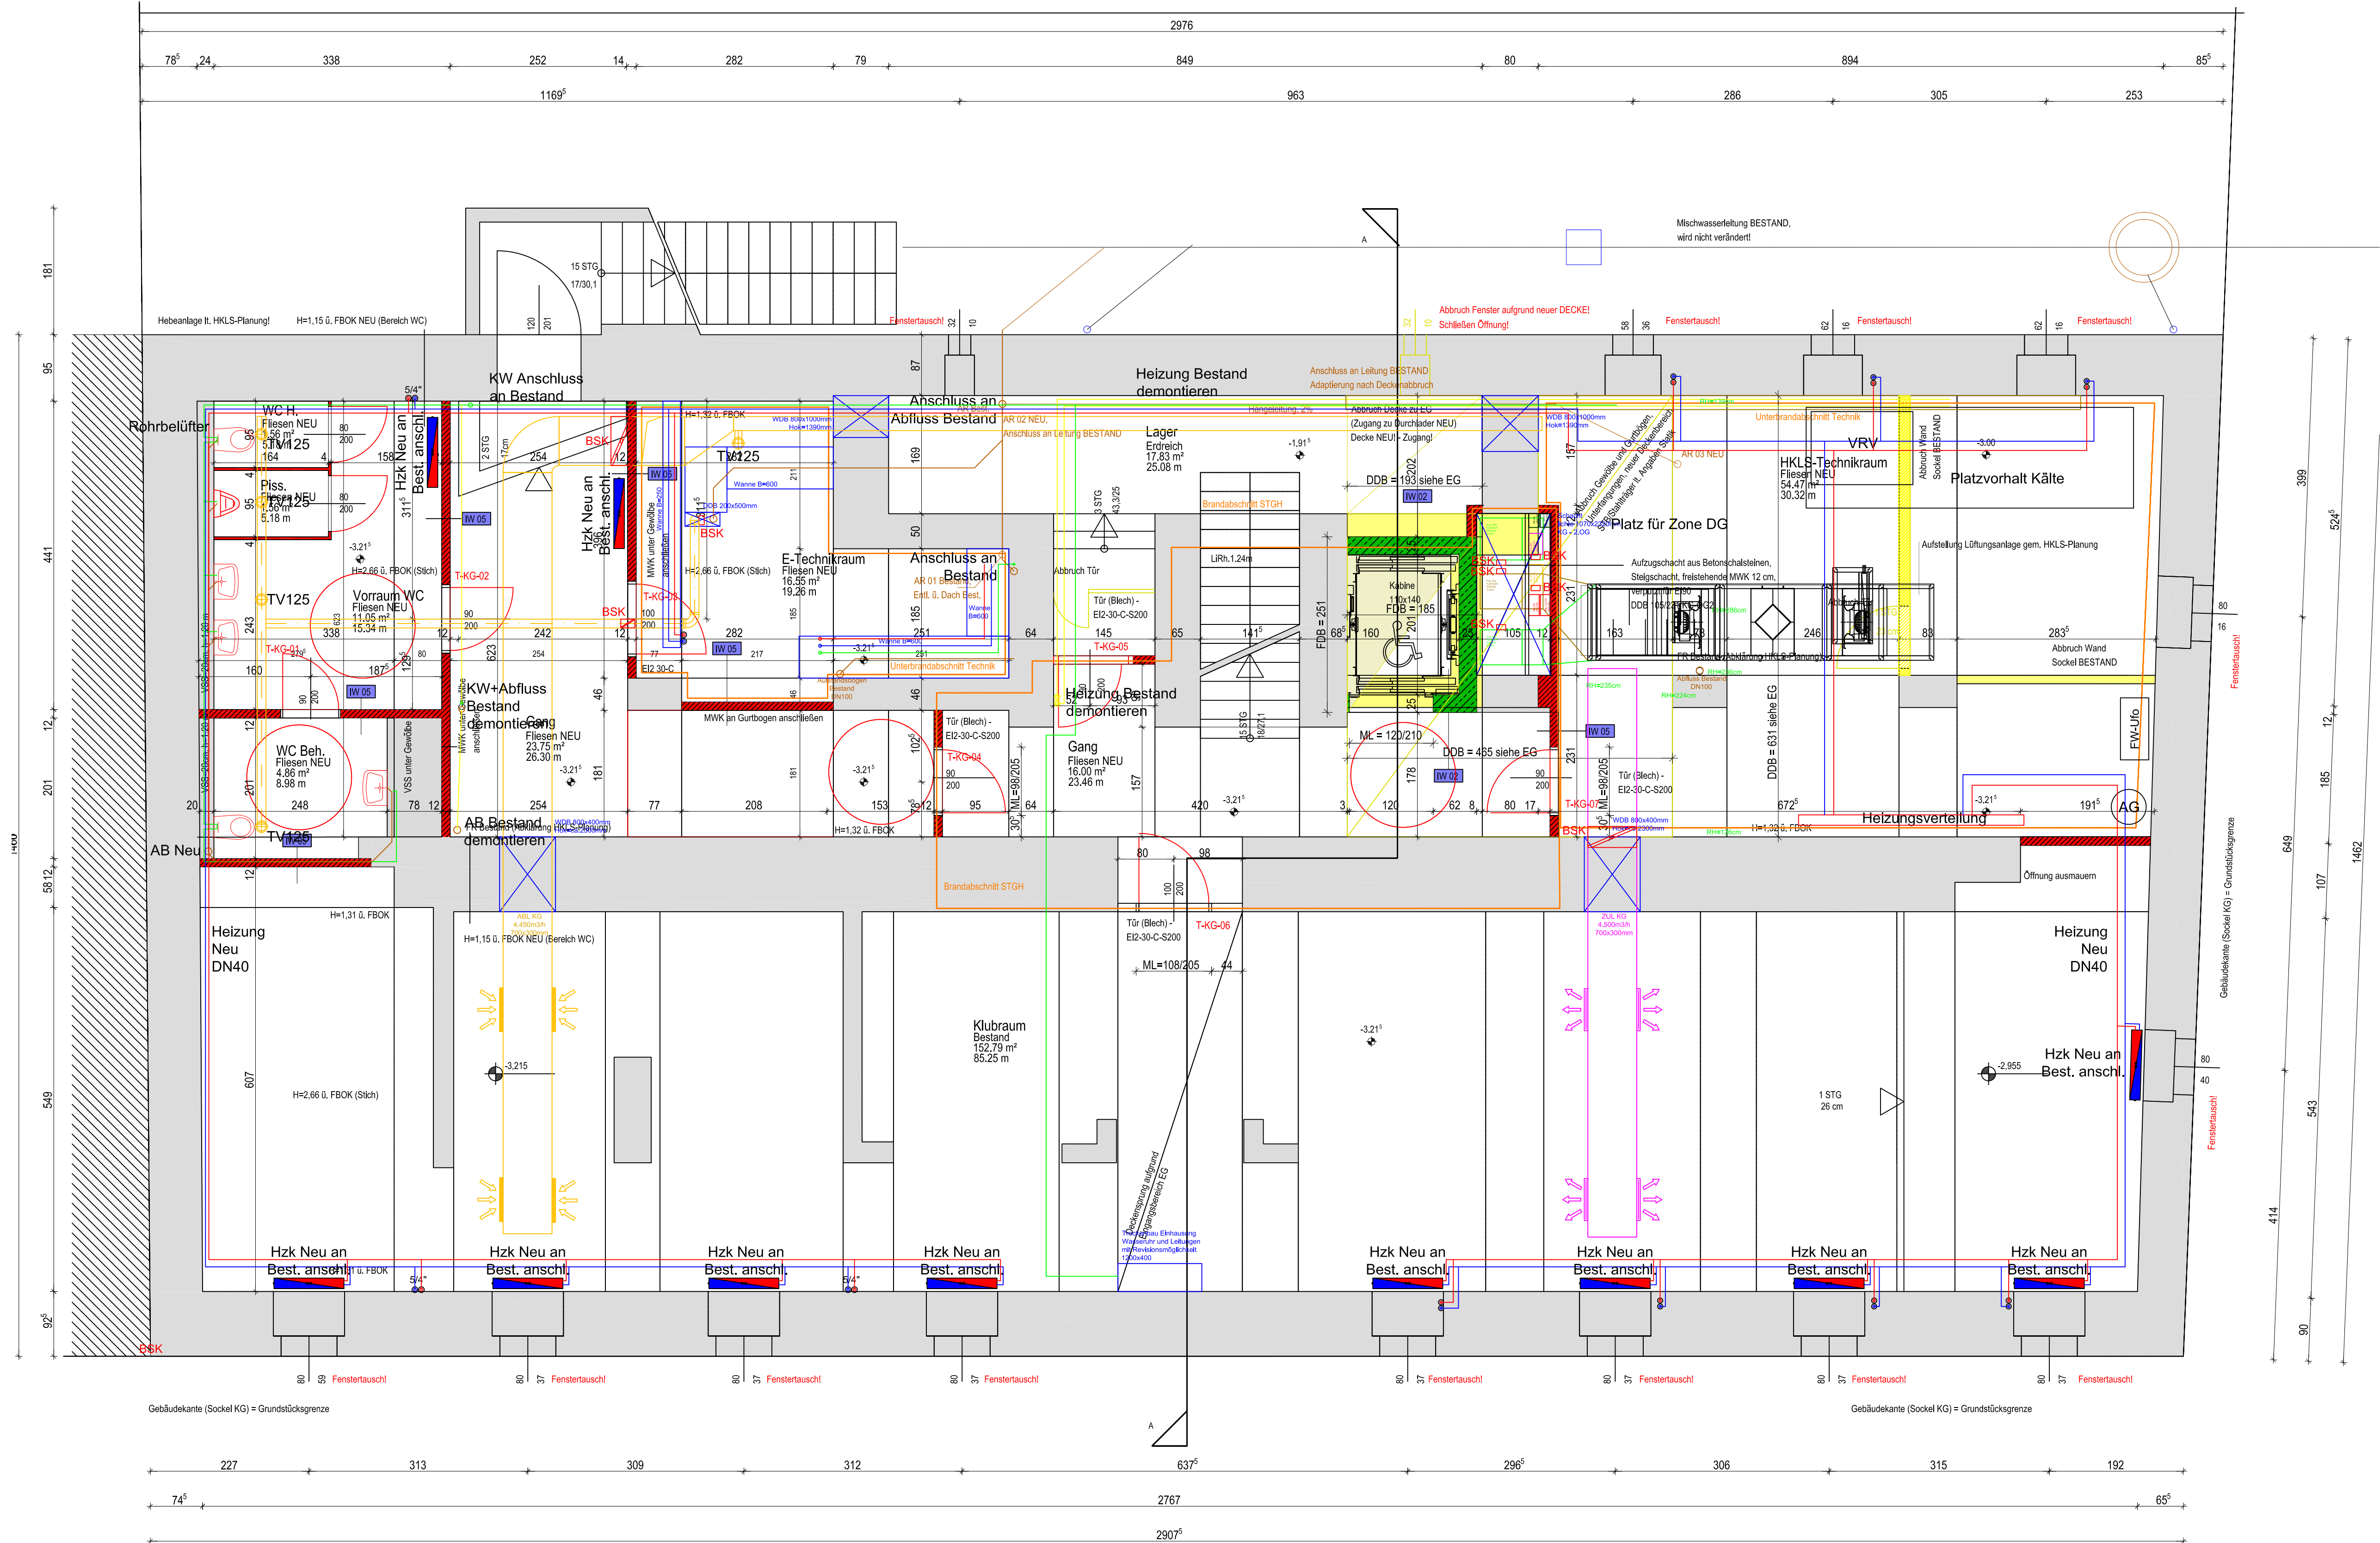


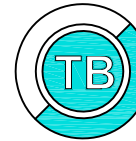

Technisches Büro
Franz Blaschitz



MITGLIED
DES FACHVERBANDES
ÖT

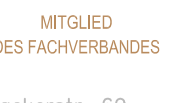

MITGLIED
DES FACHVERBANDES
ÖT

Plan des Techn. Büros Blaschitz sind
urheberrechtlich geschützt. Jede
gänzliche od. teilweise Veröffentlichung
ist nur mit Zustimmung des Techn.
Büros Blaschitz zulässig, ebenso die
Weitergabe und die wiederholte Nutzung
durch Dritte od. den Auftraggeber selbst.

8501 Lieboch, Packerstr. 69
Telefon: 03136-61153, Fax: DW 4
E-mail: office@tblaschitz.at

Planart: Führungsplan

Projekt Nr.: 22-22

Planinhalt: Grundriss
Untergeschoss
HKLS-Anlage

Bauherr / Auftraggeber:
Architekt Scherzer

Version: 1.0
Gez.: LS
Format: 900x500
Datum: 2022-09-13

KFU Elisabethstraße 27
Teilsanierung und Aufzugseinbau

M: 1:50
Zeichnungsnummer:
Elisabethstr27_Gr_UG_HT