



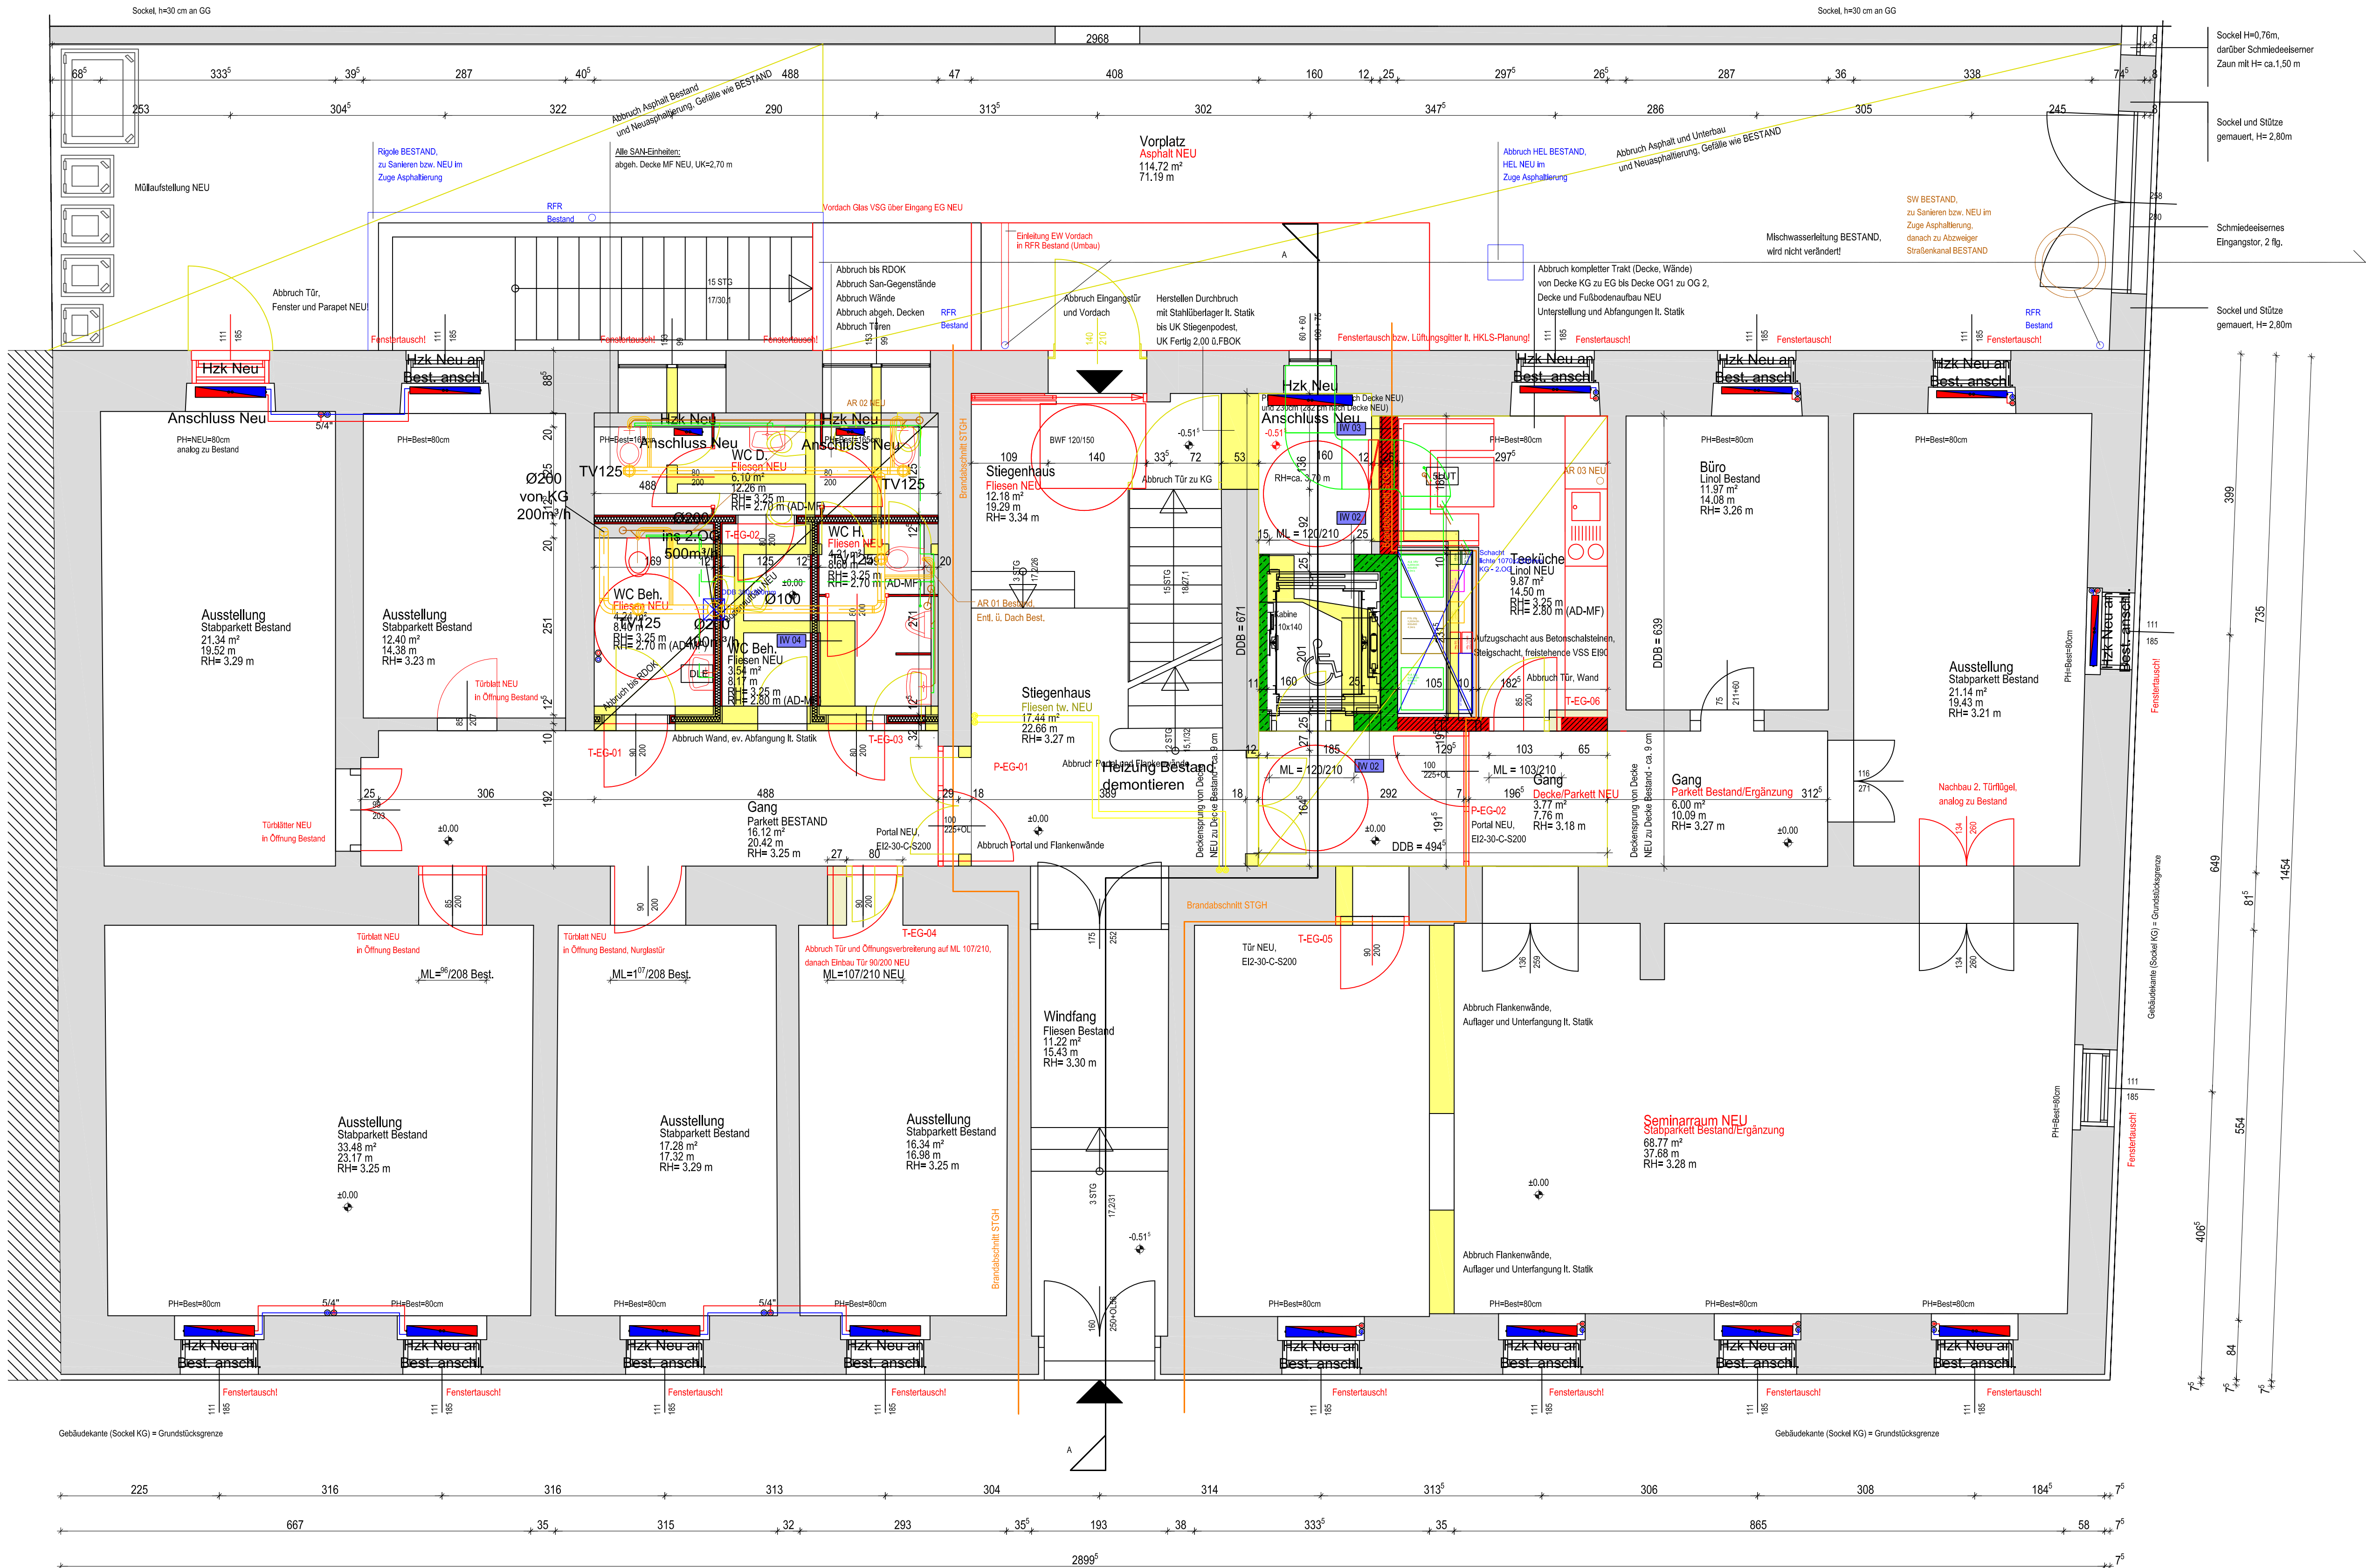

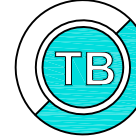

Technisches Büro
Franz Blaschitz



MITGLIED
DES FACHVERBANDES

8501 Lieboch, Packerstr. 69
Telefon: 03136-61153, Fax: DW 4
E-mail: office@tblblaschitz.at

Pläne des Techn. Büros Blaschitz sind urheberrechtlich geschützt. Jede gänzliche od. teilweise Veröffentlichung ist nur mit Zustimmung des Techn. Büros Blaschitz zulässig, ebenso die Weitergabe und die wiederholte Nutzung durch Dritte od. den Auftraggeber selbst.

Planart:	Führungsplan	Projekt Nr.:	22-22
Planinhalt:	Grundriss Erdgeschoss HKLS-Anlage		
Bauherr / Auftraggeber: Architekt Scherzer	Version: 1.0	Gez.: LS	Format: 900x500
KFU Elisabethstraße 27 Teilsanierung und Aufzugseinbau	M: 1:50	Datum: 2022-09-13 Zeichnungsnummer: Elisabethstr27_Gr_EG_HT	