



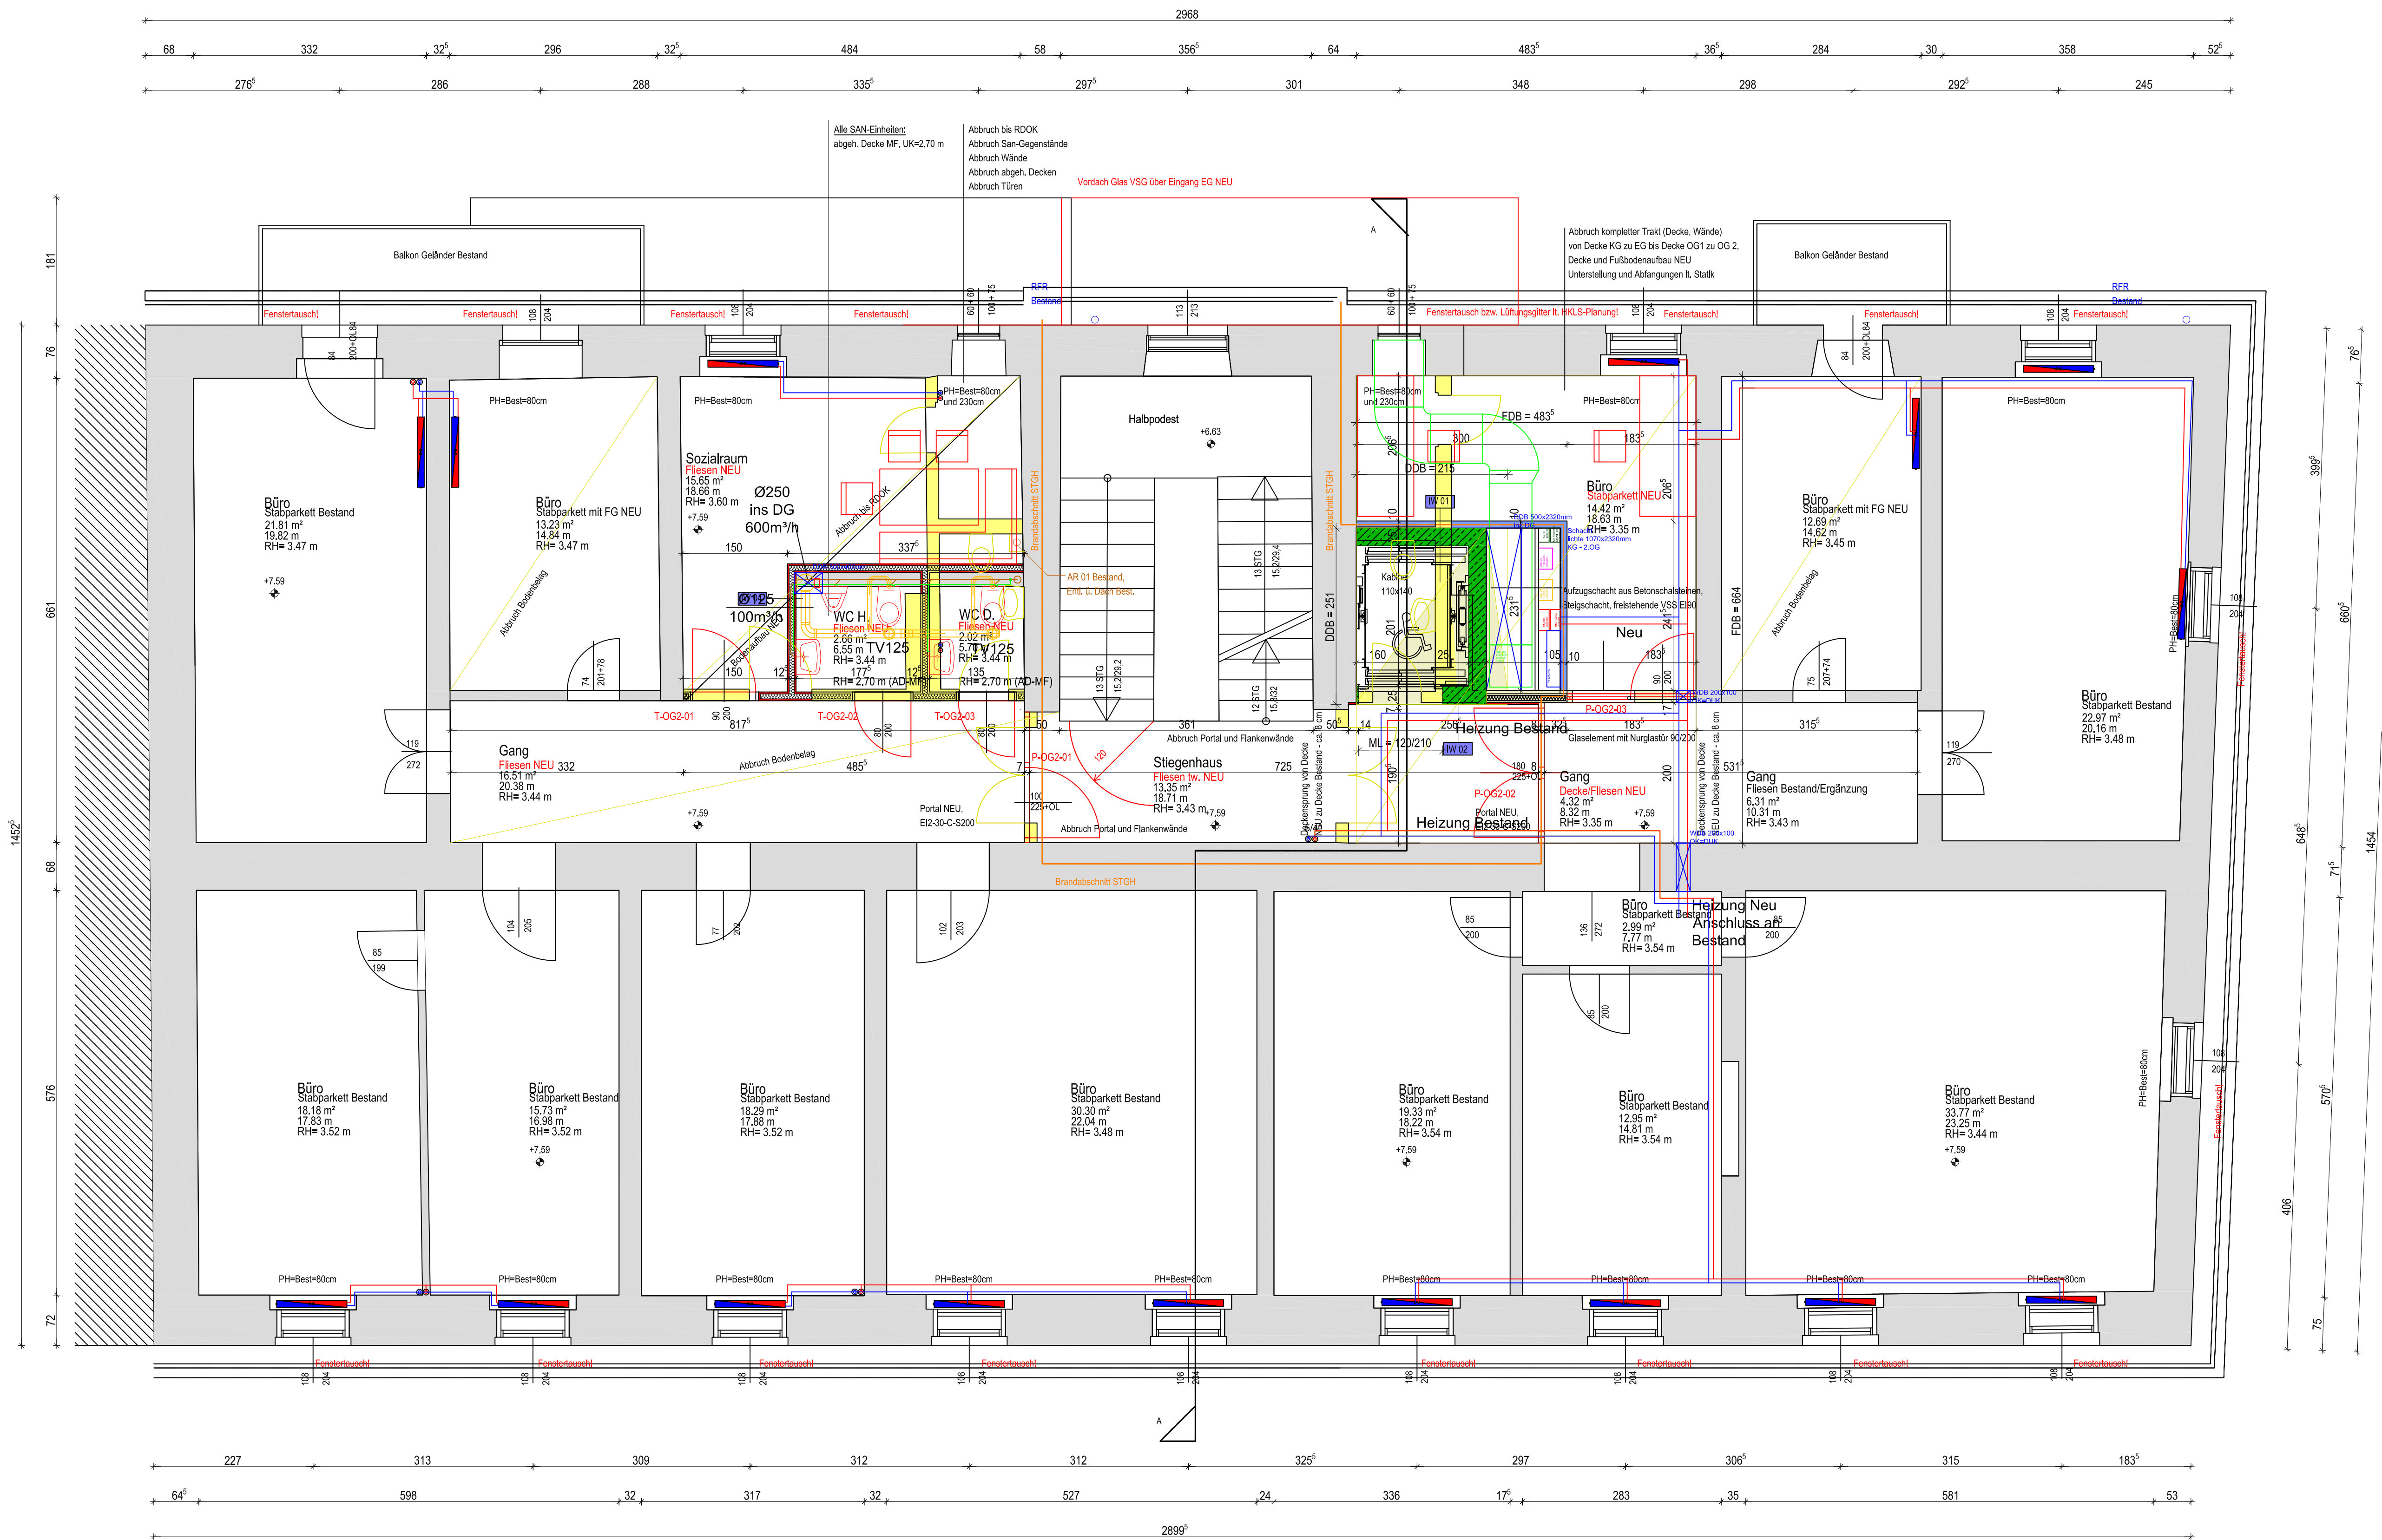

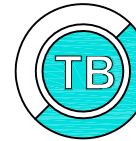

Technisches Büro
Franz Blaschitz
Gebäudetechnik – Elektrotechnik
Beratung – Planung – Überwachung



MITGLIED
DES FACHVERBANDES
ÖBv

Bitte das Techn. Büro Blaschitz und
urheberrechtlich geschützt. Jede
gänzliche od. teilweise Veröffentlichung
ist nur mit Zustimmung des Techn.
Büros Blaschitz zulässig, ebenso die
Weitergabe und die wiederholte Nutzung
durch Dritte od. den Auftraggeber selbst.

8501 Lieboch, Packerstr. 69
Telefon: 03136-61153, Fax: DW 4
E-mail: office@tbbblaschitz.at

Planart:	Führungsplan	Projekt Nr.: 22-22			
Planinhalt:	Grundriss 2. Obergeschoss HKLS-Anlage				
Bauherr / Auftraggeber:	Architekt Scherzer	Version:	Gez.:	Format:	Datum:
KFU Elisabethstraße 27 Teilsanierung und Aufzugseinbau		1.0	LS	900x500	2022-09-13
		M:	Zeichnungsnummer: Elisabethstr27_Gr_O2_HT		