


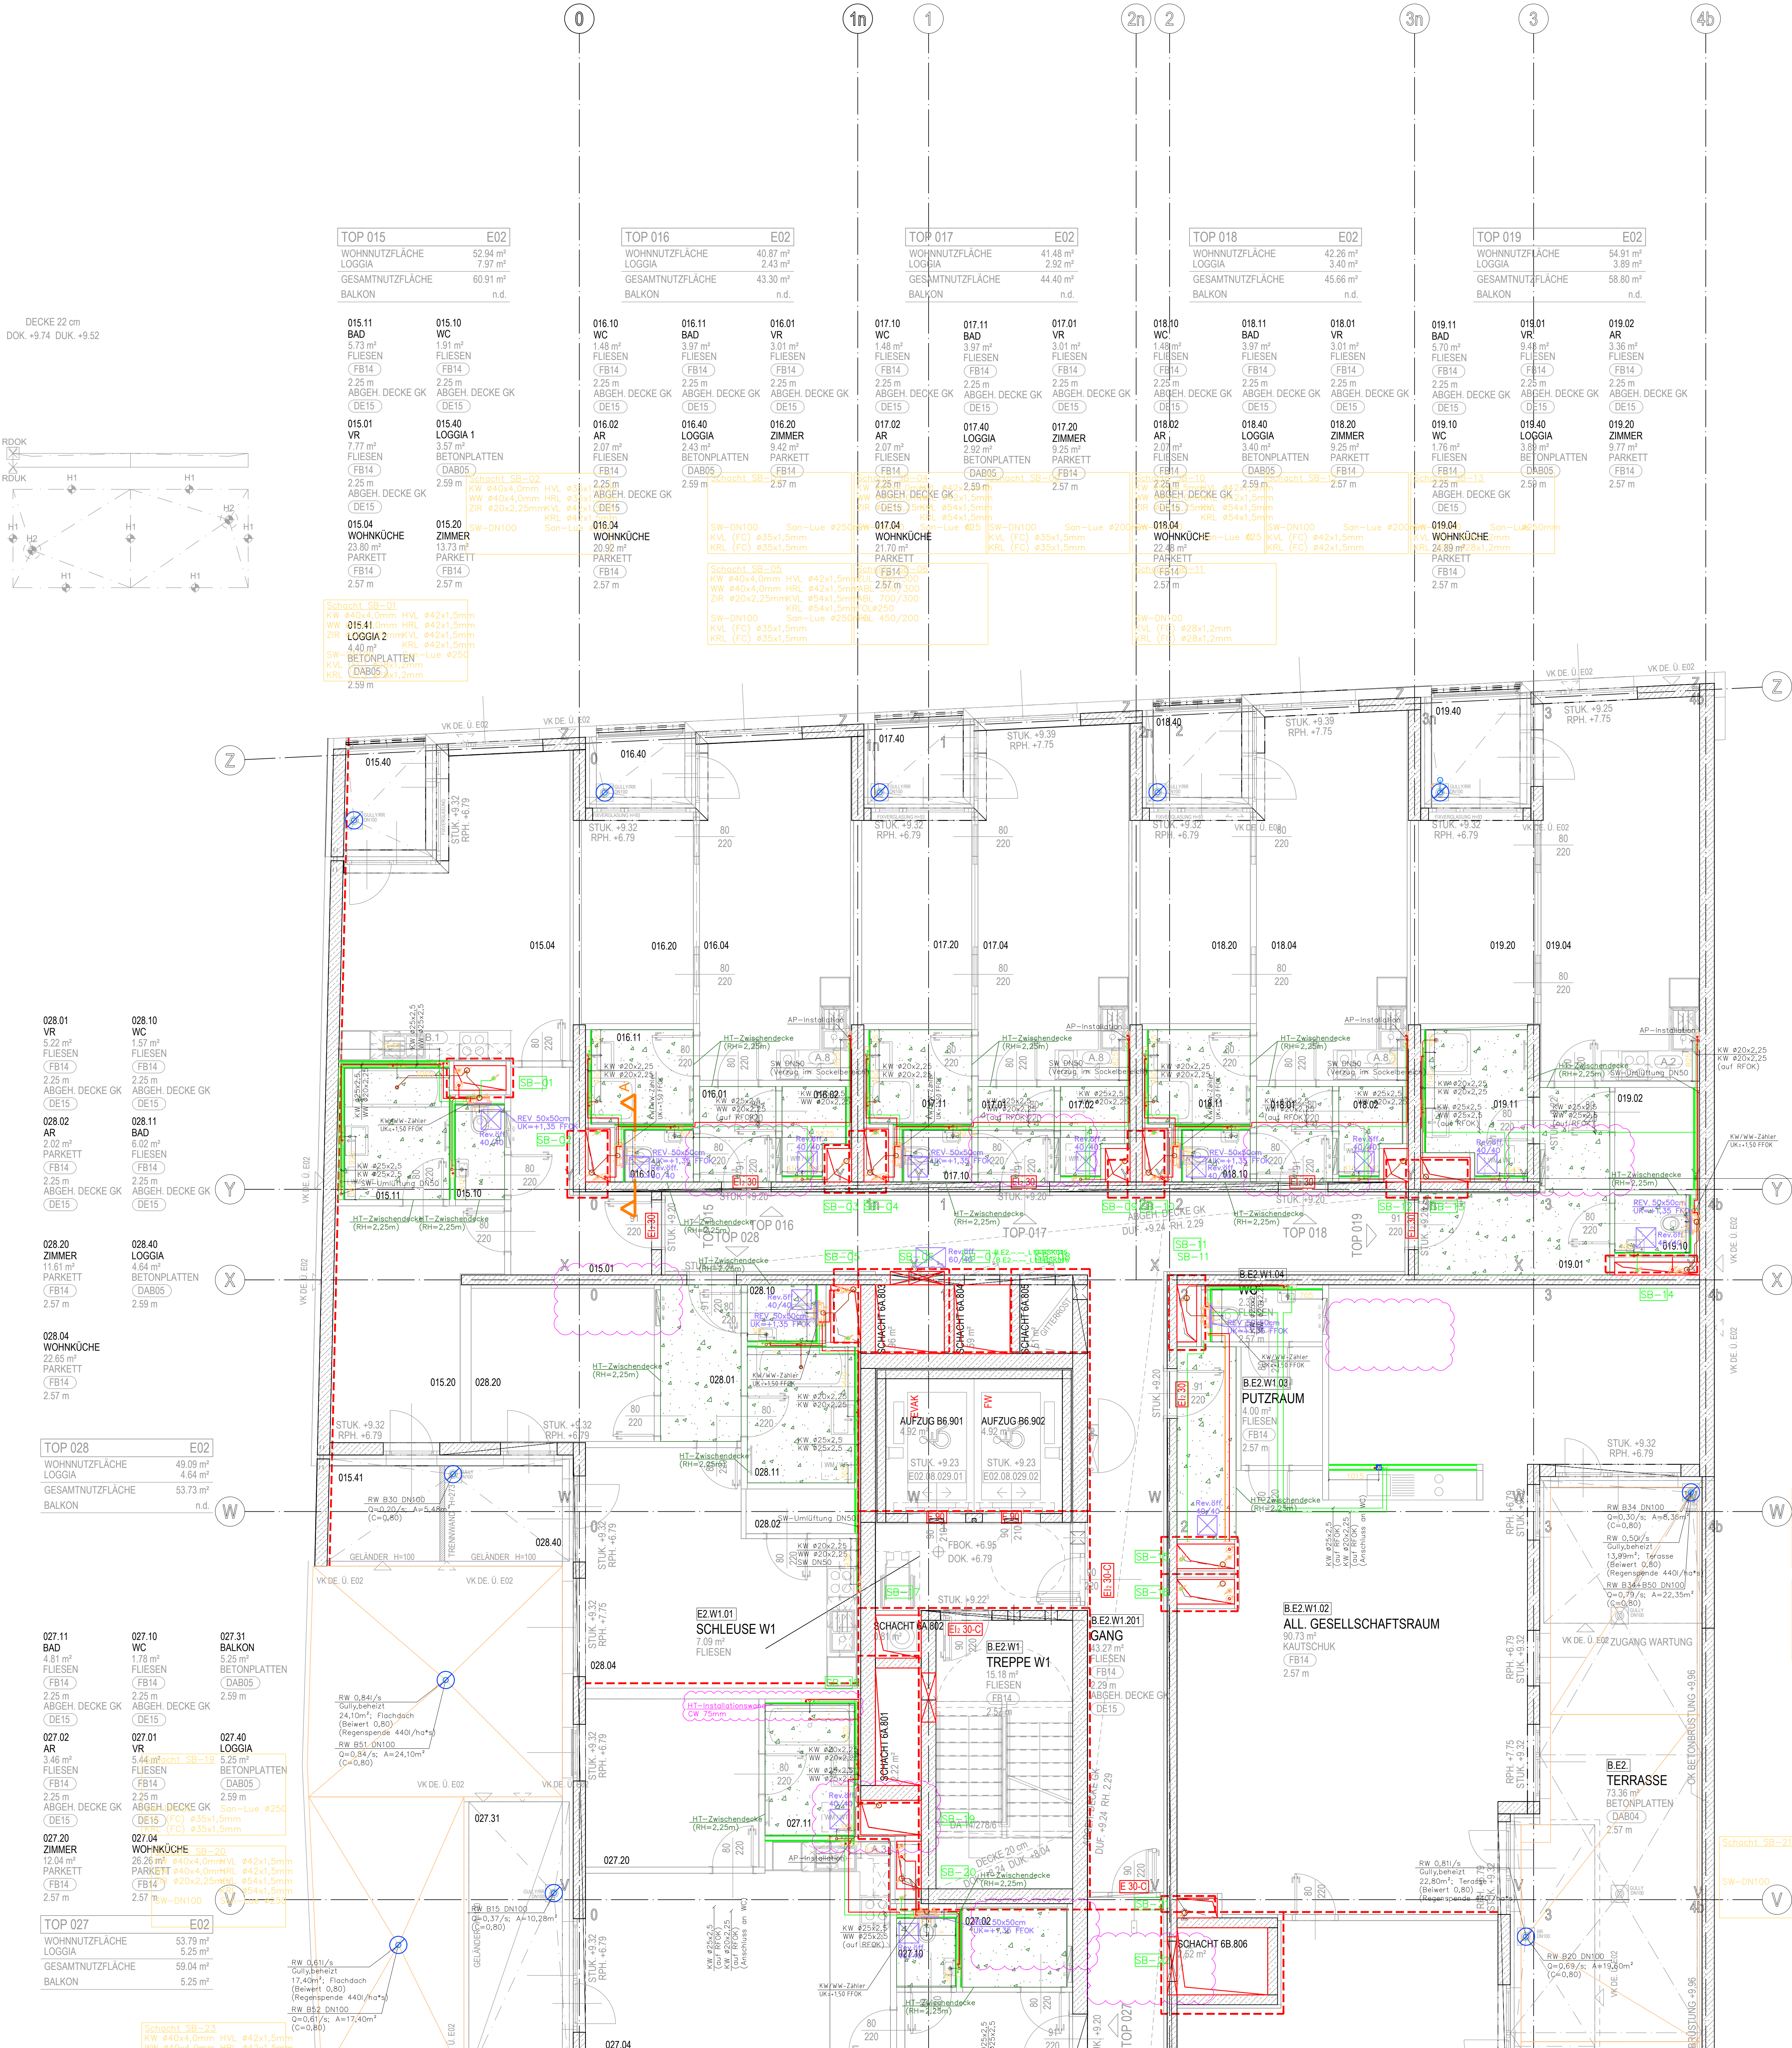

	ABSPERRVENTIL (OFFEN)		RAUMTHERMOSTAT
	ABSPERRVENTIL (GESCHLOSSEN)		MANOMETER
	ABSPERRKLAPPE		TEMPERATURFÜHLER, THERMOMETER
	KUGELVENTIL		KOMPENSATOR
	REGULIERVENTIL MIT ENTLERUNG		WÄRMEMENGENZÄHLER
	REGULIERVENTIL OHNE ENTLERUNG		WASSERMENGENZÄHLER
	MOTORVENTIL / 2-WEG REGELVENTIL		DIMENSIONSSPRÜNGE
	3-WEG REGELVENTIL		HÖHENRUMPFUNG
	DIFFERENZDRUCKREGLER		PUMPE
	ENTLEERUNG		DOPPELPUMPE
	ENTLÜFTUNG (HEIZUNG/KÄLTE)		RÜCKSCHLAGKLAPPE
	SICHERHEITSVENTIL INKL. SIPHON		SCHMUTZFÄNGER
	AUSDEHNUNGSGEFÄß		SYSTEMTRENNER
	DRUCKMINDERVENTIL		ROHRBELÜFTER
	FILTER		PUTZSTÜCK
	VAR. VOLUMENSTROMREGLER		DURCHLAUFERHITZER
	KONST. VOLUMENSTROMREGLER		ABKÜRZUNG: BK
	REGEL-/DROSSELKLAPPE		DRALLAUSSCHUSS
	BRANDSCHUTZKLAPPE		TELLERHÖLLE
	JALOUSIEKLAPPE LUFTDICHT		ZU-/ABLUF VOLUMENSTROM DES RAUMS
	KALTRAUCHKLAPPE		SCHALLDÄMPFER
	BRANDSCHUTZKLAPPE (ENTRAUCHUNGSKLAPPE)		VENTILATOR
	ÜBERSTROMELEMENT RUND (MIT BRANDSCHUTZ)		SEGELTUCHSTÜTZEN
	ÜBERSTROMELEMENT MIT MEMBRAN-KALTRAUCHKLAPPE		HEIZ-/KÜHLREGISTER
	ZULUFT-PFEIL		ABLUF-PFEIL

	ZULUFT (ZUL)		NUTZ-KALTWASSER (KW-Nutz)
	AUSSEILUFT (AUL)		KALTWASSER (KW)
	FORTLUFT (FOL)		WARMWASSER (WW)
	ABLUF (ABL)		ZIRKULATION (ZIR)
	KONDENSAT (KOND)		HEIZUNG VORLAUF (HVL)
	SCHMUTZWASSER KÜCHE (SW-Kue)		KÄLTE VORLAUF (KVL)
	REGENWASSER (RW)		KÄLTE RÜCKLAUF (KRL)
	E190 (PROMAT) VERKLEIDUNG		ENTNAHMEFÜHRUNG MINERALABSCHOTTUNG

ÄNDERUNGSVERMERKE			
Index	Datum	Name	Änderung
-	06.05.2022	CA	Planerstellung
A	15.09.2022	CA	Einarbeitung Anmerkungen ZFG v. 11.07.2022
B	12.12.2022	CA	Einarbeitung Prüfbermerkungen (siehe Rev.walzen)

BauTeil B
PLANGRUNDLAGE ARCHITEKTUR DWG erhalten 26.11.2022;
H-SCH-03 B E02 AP, PC, PG, 04, 06, 07

PLANNR. H-SCH-03 | B E02 | HS | ORT | MP | 01.006 | B | Z


WIEN 12. SCHÖNBUNNER STRASSE 230,
SCHÖNBUNNER SCHLOSSSTRASSE 2-14

PLANUNGSSTUFE

MONTAGEPLANUNG

MASSTAB

1:50

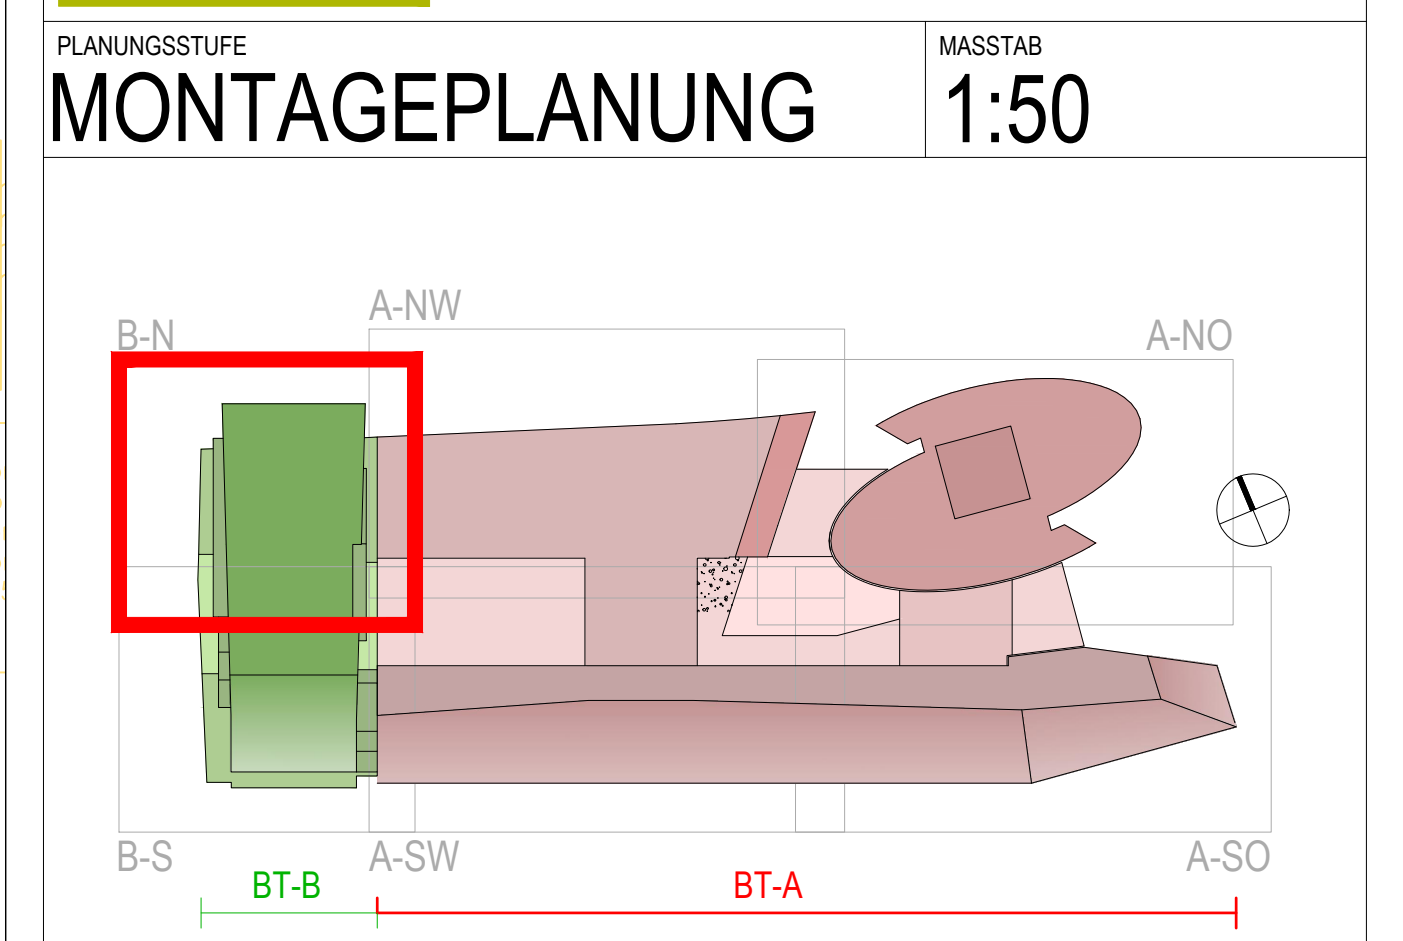

GRUNDRISS 2.STOCK

Sanitär BauTeil B N

GENERALPLANNER

DELTA PODSEDENSK ARCHITEKTEN ZT GMBH

1030 WIEN, HAIDINGERGASSE 2

TEL.: 01-867 55 45 FAX: 01-866 36 03 E-MAIL: office@delta-pods.at

PLANNER

ORTNER GmbH

1120 WIEN

ELIN

ELIN GmbH

Plangasse 15

1230 WIEN

NATURMASSE NEHMEN, KOTEN PRÜFEN

12.12.2022