


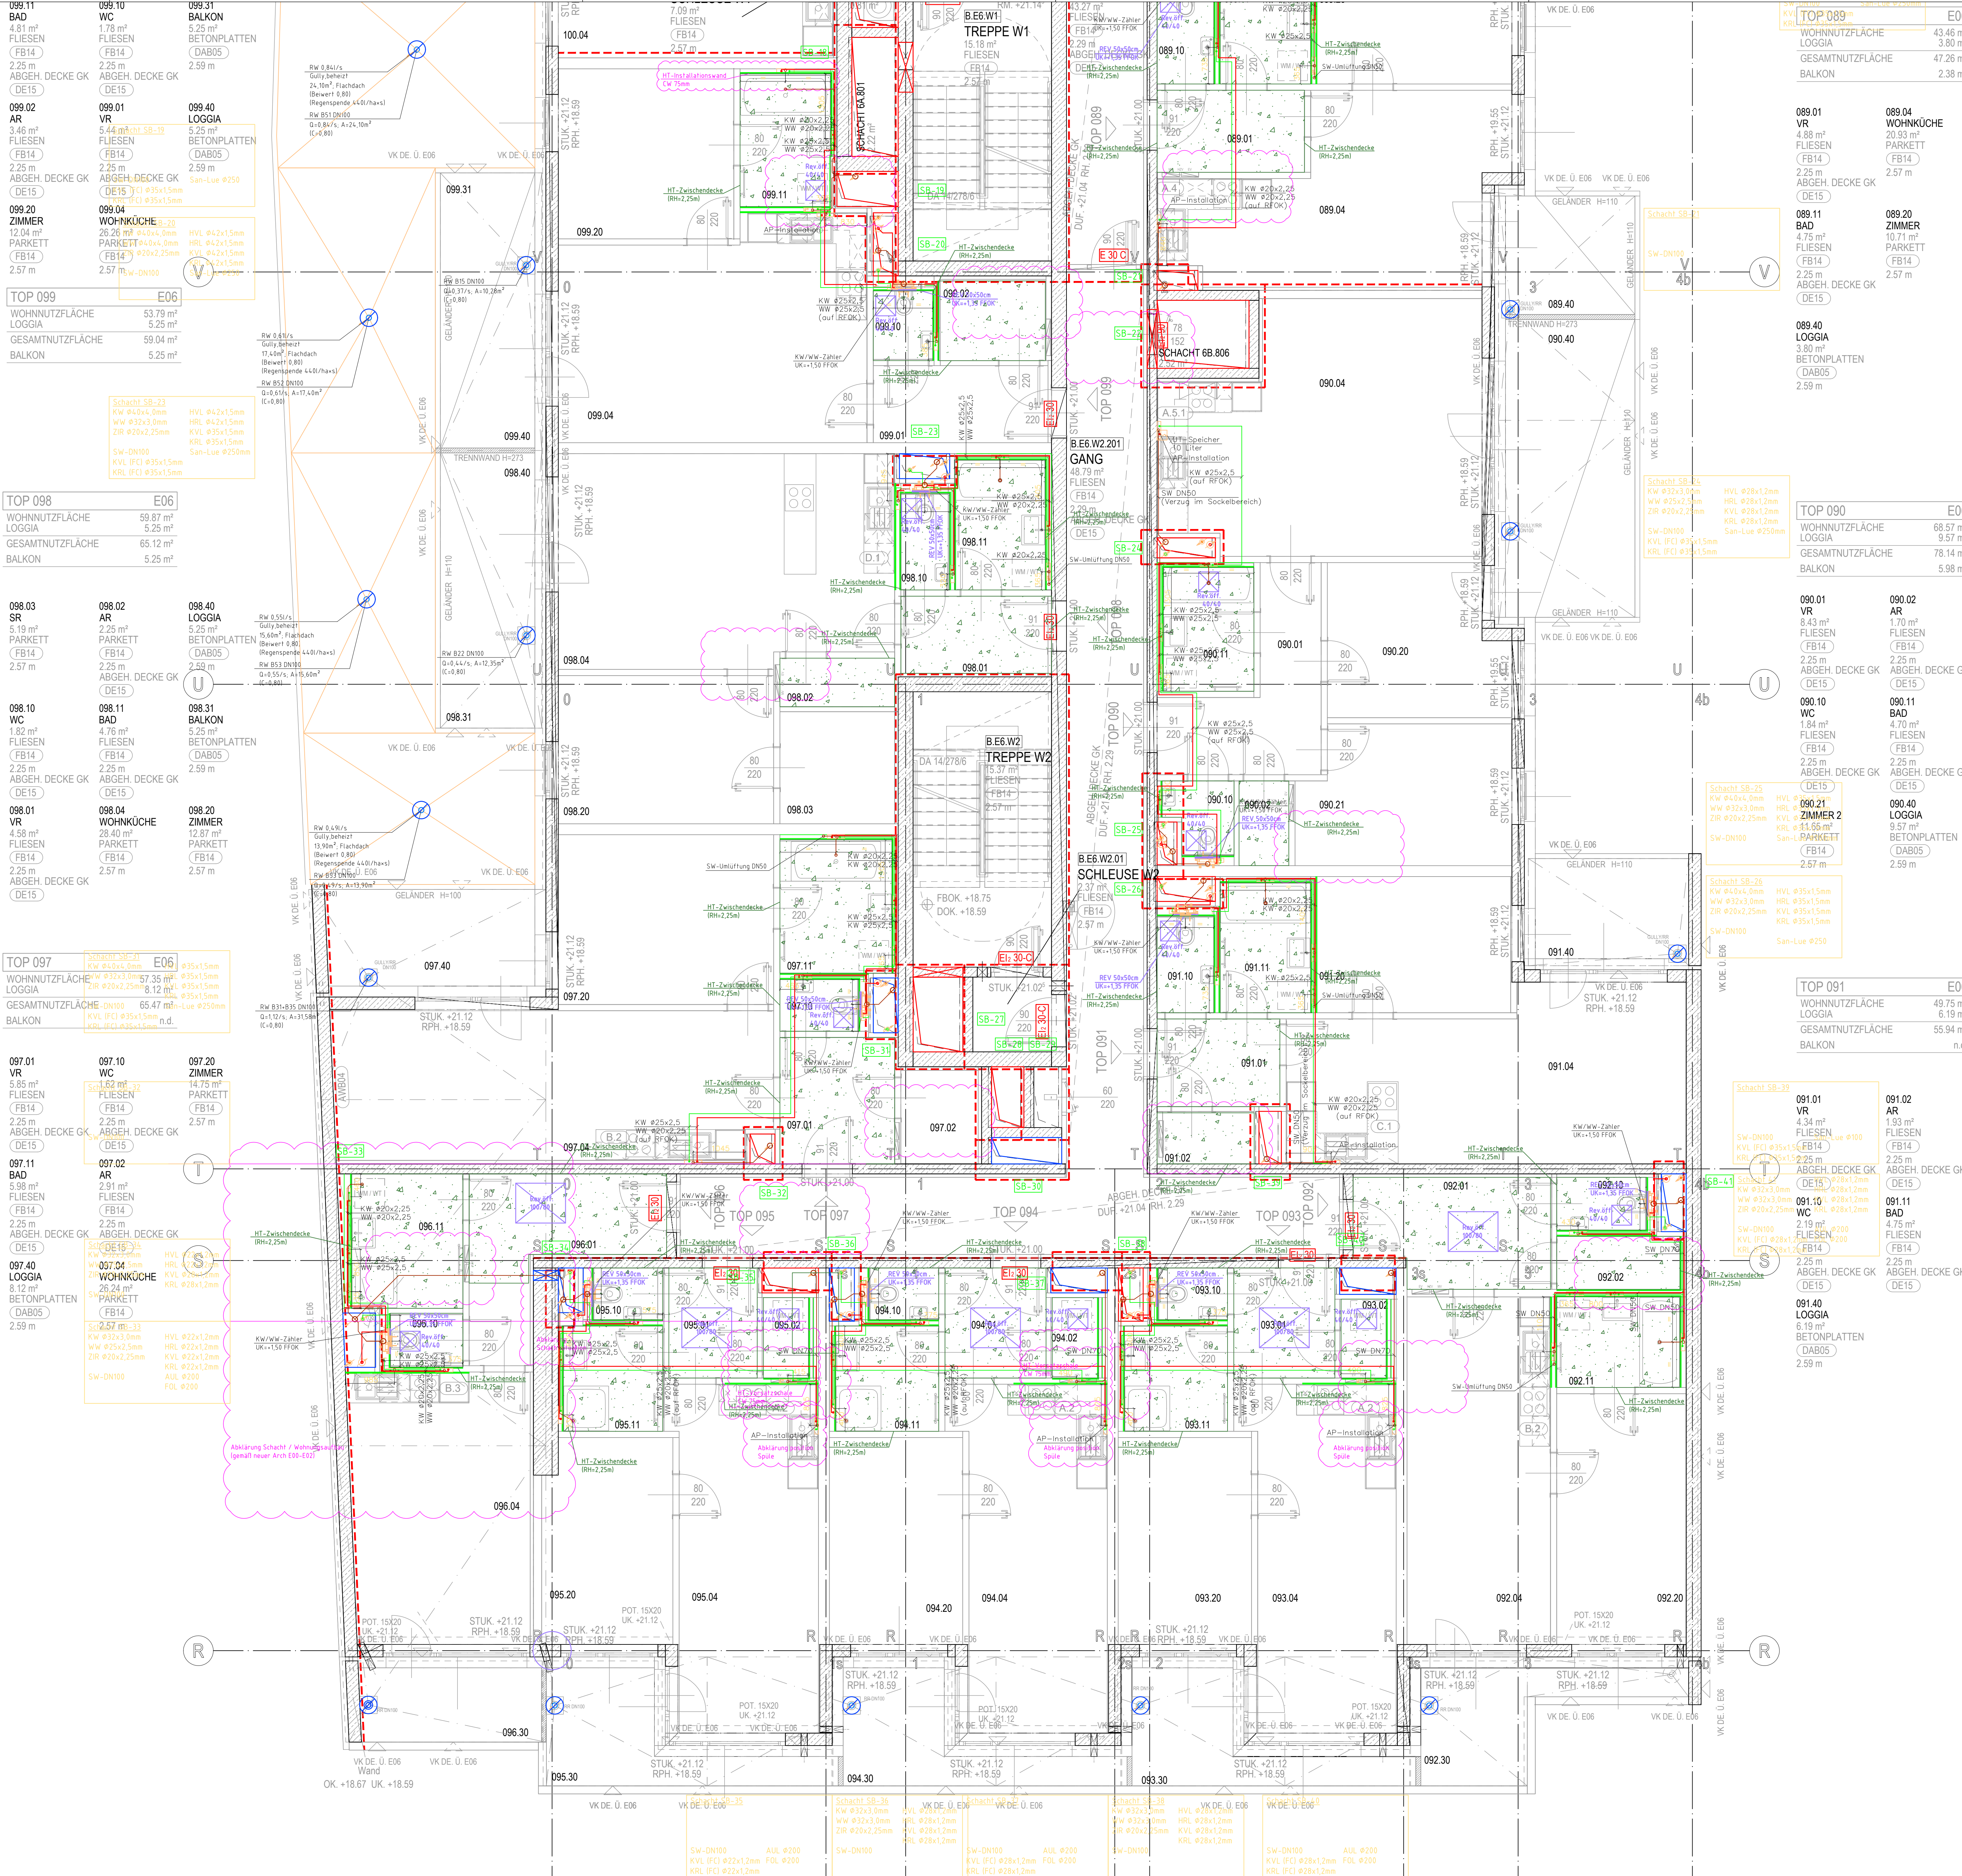

LEGENDE	
	ABSPERRVENTIL (OFFEN)
	ABSPERRVENTIL (GESCHLOSSEN)
	KUGELVENTIL
	REGULIERVENTIL MIT ENTLERUNG
	REGULIERVENTIL OHNE ENTLERUNG
	MOTORVENTIL / 2-WEG REGELVENTIL
	3-WEG REGELVENTIL
	DIFFERENZDRUCKREGLER
	ENTLEERUNG
	ENTLÜFTUNG (HEIZUNG/KÄLTE)
	SICHERHEITSVENTIL INKL. SIPHON
	AUSDEHNUNGSGEFÄß
	DRUCKMINDERVENTIL
	FILTER
	VAR. VOLUMENSTROMREGLER
	KONST. VOLUMENSTROMREGLER
	REGEL-/DROSSELKLAPPE
	BRANDSCHUTZKLAPPE
	JALOUSIEKLAPPE LUFTDICHT
	KALTRAUCHKLAPPE
	BRANDSCHUTZKLAPPE (ENTRAUCHUNGSKLAPPE)
	ÜBERSTROMELEMENT RUND (MIT BRANDSCHUTZ)
	ÜBERSTROMELEMENT MIT MEMBRAN-KALTRAUCHKLAPPE
	ZULUFT-PFEIL
	RAUMTHERMOSTAT
	MANOMETER
	TEMPERATURLÜFTER, THERMOMETER
	WÄRMEMENGENZÄHLER
	WASSERMENGENZÄHLER
	DIMENSIONSSPRÜNGE
	HöHENSPRUNG
	PUMPE
	DOPPELPUMPE
	RÜCKSCHLAGKLAPPE
	SCHMUTZFÄNGER
	SYSTEMTRENNER
	ROHRBELÜFTER
	PUTZSTÜCK
	DURCHLAUFERHITZER
	ABKLÄRUNG-DLE
	DRALLAUSSCHUSS
	TELLERVENTIL
	ZU-/ABLUF VOLUMENSTROM DES RAUM
	SCHALLDÄMPFER
	TELEFONSCHALLDÄMPFER
	VENTILATOR
	SEGELSTÜTZEN
	HEIZ-/KÜHLREGISTER
	ABLUF-PFEIL

ÄNDERUNGSVERMERKE	
Index	Datum
A	15.09.2022
B	12.12.2022

ÄNDERUNGSVERMERKE	
Index	Datum
A	15.09.2022
B	12.12.2022

