

157.11 BAD 6,25 m² FLIESEN (FB14) 2,40 m ABGEH. DECKE GK (DE15)	157.10 WC 1,31 m² FLIESEN (FB14) 2,40 m ABGEH. DECKE GK (DE15)	157.40 LOGGIA 4,30 m² BETONPLATTEN (DAB03) 2,63 m
157.02 AR 1,37 m² FLIESEN (FB14) 2,40 m ABGEH. DECKE GK (DE15)	157.01 VR 3,88 m² FLIESEN (FB14) 2,40 m ABGEH. DECKE GK (DE15)	157.04 WOHNKÜCHE 32,20 m² PARKETT (FB14) 2,72 m
157.20 ZIMMER 11,23 m² PARKETT (FB14) 2,72 m	157.04 WOHNKÜCHE 32,20 m² PARKETT (FB14) 2,72 m	
TOP 157 E11		
WOHNNUTZFLÄCHE 58,04 m²		
LOGGIA 4,30 m²		
GESAMTNUTZFLÄCHE 62,34 m²		
BALKON n.d.		


TOP 156 E11
WOHNNUTZFLÄCHE 73,82 m²
LOGGIA 0,00 m²
GESAMTNUTZFLÄCHE 73,82 m²
BALKON 0,00 m²
TERRASSE 12,37 m²

156.21 ZIMMER 2 13,76 m² PARKETT (FB14) 2,72 m	156.02 AR 2,32 m² PARKETT (FB14) 1,45 m	156.20 ZIMMER 1 2,32 m² PARKETT (FB14) 2,72 m
---	--	--

156.10 WC 1,71 m² FLIESEN (FB14) 2,40 m ABGEH. DECKE GK (DE15)	156.11 BAD 6,42 m² FLIESEN (FB14) 2,40 m ABGEH. DECKE GK (DE15)	156.45 TERRASSE 12,37 m² BETONPLATTEN (DAB03) 2,57 m
156.01 VR 3,82 m² FLIESEN (FB14) 2,40 m ABGEH. DECKE GK (DE15)	156.04 WOHNKÜCHE 22,89 m² PARKETT (FB14) 2,72 m	

Schacht SB-19 KW ø32x3,0mm HVL ø28x1,2mm WW ø25x2,5mm HRL ø28x1,2mm ZIR ø20x2,25mm KVL ø28x1,2mm KRL ø28x1,2mm SW-DN100 San-Lue ø250/250 KVL (FO) ø28x1,2mm KRL (FO) ø28x1,2mm
Schacht SB-20
Schacht SB-23 KW ø32x3,0mm HVL ø28x1,2mm WW ø25x2,5mm HRL ø28x1,2mm ZIR ø20x2,25mm KVL ø28x1,2mm KRL ø28x1,2mm SW-DN100 San-Lue ø250/250 KVL (FO) ø28x1,2mm KRL (FO) ø28x1,2mm
Schacht SB-31 SW-DN100 San-Lue ø250/250

Schacht SB-31 SW-DN100 San-Lue ø250/250
--

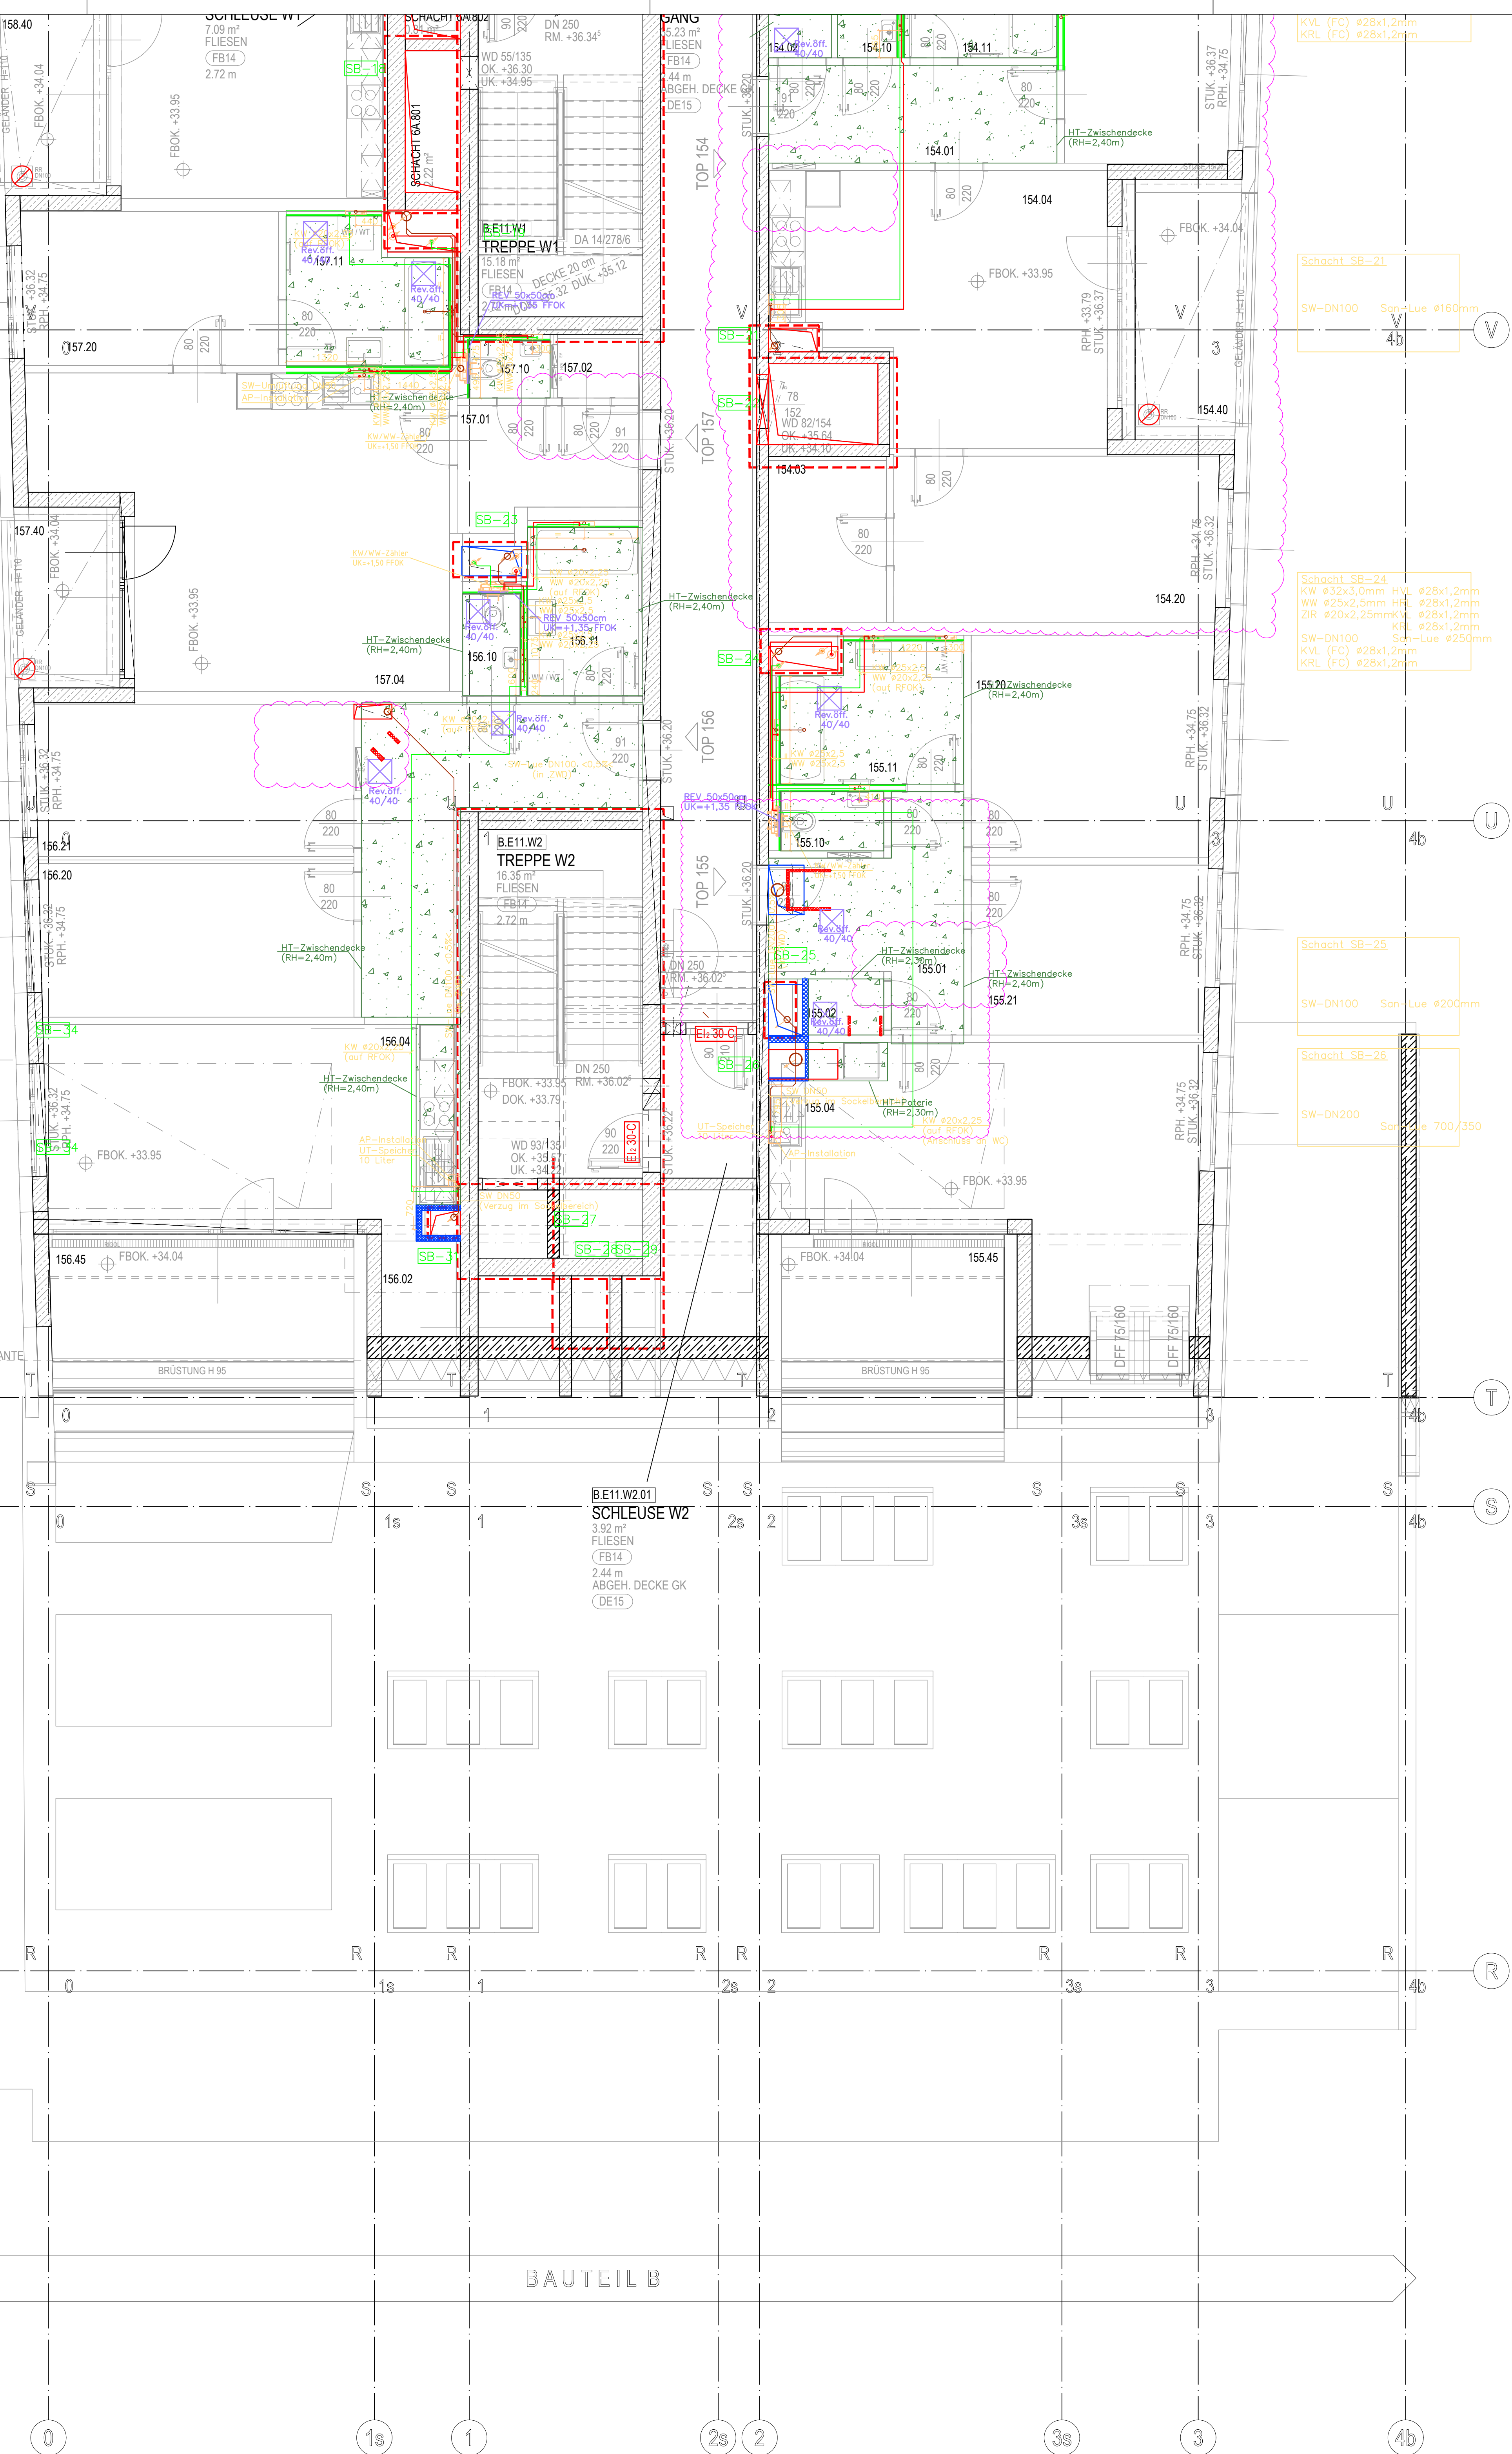

TOP 154 E11
WOHNNUTZFLÄCHE 69,70 m²
LOGGIA 7,37 m²
GESAMTNUTZFLÄCHE 77,07 m²
BALKON n.d.

154.01 VR 8,03 m² FLIESEN (FB14) 2,40 m ABGEH. DECKE GK (DE15)	154.21 ZIMMER 2 10,37 m² PARKETT (FB14) 2,72 m	154.02 AR 1,41 m² FLIESEN (FB14) 2,40 m ABGEH. DECKE GK (DE15)
154.10 WC 1,65 m² FLIESEN (FB14) 2,40 m ABGEH. DECKE GK (DE15)	154.11 BAD 4,65 m² FLIESEN (FB14) 2,40 m ABGEH. DECKE GK (DE15)	154.03 SR 8,42 m² PARKE (FB14) 2,40 m ABGEH. DECKE GK (DE15)
154.20 ZIMMER 1 15,28 m² PARKETT (FB14) 2,72 m	154.40 LOGGIA 7,37 m² BETONPLATTEN (DAB03) 2,63 m	154.04 WOHN 22,84 m² PARKE (FB14) 2,72 m

TOP 155 E11
WOHNNUTZFLÄCHE 73,86 m²
LOGGIA n.d.
GESAMTNUTZFLÄCHE 73,86 m²
TERRASSE 9,09 m²

155.01 VR 8,38 m² FLIESEN (FB14) 2,40 m ABGEH. DECKE GK (DE15)	155.02 AR 1,37 m² FLIESEN (FB14) 2,40 m ABGEH. DECKE GK (DE15)	155.04 WOHN 20,37 m² PARKETT (FB14) 2,47 m
155.10 WC 1,71 m² FLIESEN (FB14) 2,40 m ABGEH. DECKE GK (DE15)	155.11 BAD 6,85 m² FLIESEN (FB14) 2,40 m ABGEH. DECKE GK (DE15)	155.20 ZIMME 13,27 m² PARKE (FB14) 2,72 m
155.45 TERRASSE 9,09 m² BETONPLATTEN (DAB03) 2,63 m	155.21 ZIMMER 2 11,34 m² PARKETT (FB14) 2,72 m	

	ABSPERRVENTIL (OFFEN)		RAUMTHERMOSTAT
	ABSPERRVENTIL (GESCHLOSSEN)		MANOMETER
	ABSPERRKLAFFE		TEMPERATURFÜHLER, THERMOMETER
	KUGELVENTIL		KOMPENSATOR
	REGULIERVENTIL MIT ENTLERUNG		WÄRMEMENGENZÄHLER
	REGULIERVENTIL OHNE ENTLERUNG		WASSERMENGENZÄHLER
	MOTORVENTIL / 2-WEG. REGELVENTIL		DIMENSIONSSPRUNG
	3-WEG. REGELVENTIL		Höhensprung
	DIFFERENZDRUCKREGLER		PUMPE
	ENTLERUNG		DOPPELPUMPE
	ENTLÜFTUNG (HEIZUNG/KÄLTE)		RÜCKSCHLAGKLAFFE
	SICHERHEITSVENTIL INKL. SIPHON		SCHMUTZFÄNGER
	AUSDEHNUNGSGEFÄSS		SYSTEMTRENNER
	DRUCKMINDERVENTIL		ROHRBELÜFTER
	FILTER		PUTZSTÜCK
	VAR. VOLUMENSTROMREGLER		DURCHAUFRÜTZER
	KONST. VOLUMENSTROMREGLER		DRALLAUSLASS
	REGEL-/DROSSELKLAFFE		TELLERVENTIL
	BRANDSCHUTZKLAFFE		ZU-/ABLUF VOLUMENSTROM DES RAUMS
	JALOUSIEKLAFFE LUFTDICHT		SCHALLDÄMPFER
	KALTRAUCHKLAFFE		TELEFONESCHALLDÄMPFER
	BRANDRAUCHKLAFFE (ENTRAUCHUNGSKLAFFE)		VENTILATOR
	ÜBERSTROMELEMENT RUND (mit Brandschutz)		SEGELTUCHSTUTZEN
	ÜBERSTROMELEMENT RUND (mit Brandschutz)		HEIZ-/KÜHLREGISTER
	ÜBERSTROMELEMENT mit Membran-Kaltrass		ABLUF-PFEIL
	ZULUFT-PFEIL		

ZULUFT (ZUL)	NUTZ-KALTWASSER (KW-Nutz)	AUSSENLUFT (AUL)	KALTWASSER (KW)	FORTLUFT (FOL)	WARMWASSER (WW)	ABLUF (ABL)	ZIRKULATION (ZIR)	KONDENSAT (KOND)	HEIZUNG VORLAUF (HVL)	ABWASSER (ABW)	HEIZUNG RÜCKLAUF (HRL)	SCHMUTZWASSER KÜCHE (Sw-Kue)	KÄLTE VORLAUF (KVL)	REGENWASSER (RW)	KÄLTE RÜCKLAUF (KRL)	E190 (PROMAT) VERKLEIDUNG	ENTNAHMELEITUNG MINERALWOLLEABSCHUTZ
--------------	---------------------------	------------------	-----------------	----------------	-----------------	-------------	-------------------	------------------	-----------------------	----------------	------------------------	------------------------------	---------------------	------------------	----------------------	---------------------------	--------------------------------------

ÄNDERUNGSVERMERKE				
Index	Datum	Name	Änderung	
-	06.05.2022	CA	Planerstellung	
A	15.09.2022	CA	Einarbeitung Anmerkungen ZFG v. 11.07.2022	
B	12.12.2022	CA	Einarbeitung Prüfbemerkungen (siehe Rev.walken)	

PLANNR. H-SCH-03 | B E11 | HS | ORT | MP | 01.007 | B | Z

VIO
PLAZA

WIEN 12. SCHÖNBRUNNER STRASSE 230,
SCHÖNBRUNNER SCHLOSSSTRASSE 2-14

PLANUNGSSTUFE MASSTAB
MONTAGEPLANUNG 1:50

GRUNDRISS 11.STOCK
Sanitär Bauteil B S

DAT. 12.12.2022

GENERALPLANER
DELTA PODSEDENSEK ARCHITEKTEN ZT GMBH
1030 WIEN, HAIDINGERGASSE 2
TEL.: 01-887 85 45 FAX: 01-886 96 03 E-MAIL: office@delta-pods.at

PLANVERFASSTER
ORTNER GesmbH
Biedersteigergasse 3
1120 Wien
ELIN
Anlagentechnik
ELIN GmbH
Planungsgasse 75
1230 Wien
eww Anlagentechnik GmbH
Kronstraße 6
4600 Wels

NATURMASSE NEHMEN, KOTEN PRÜFEN