


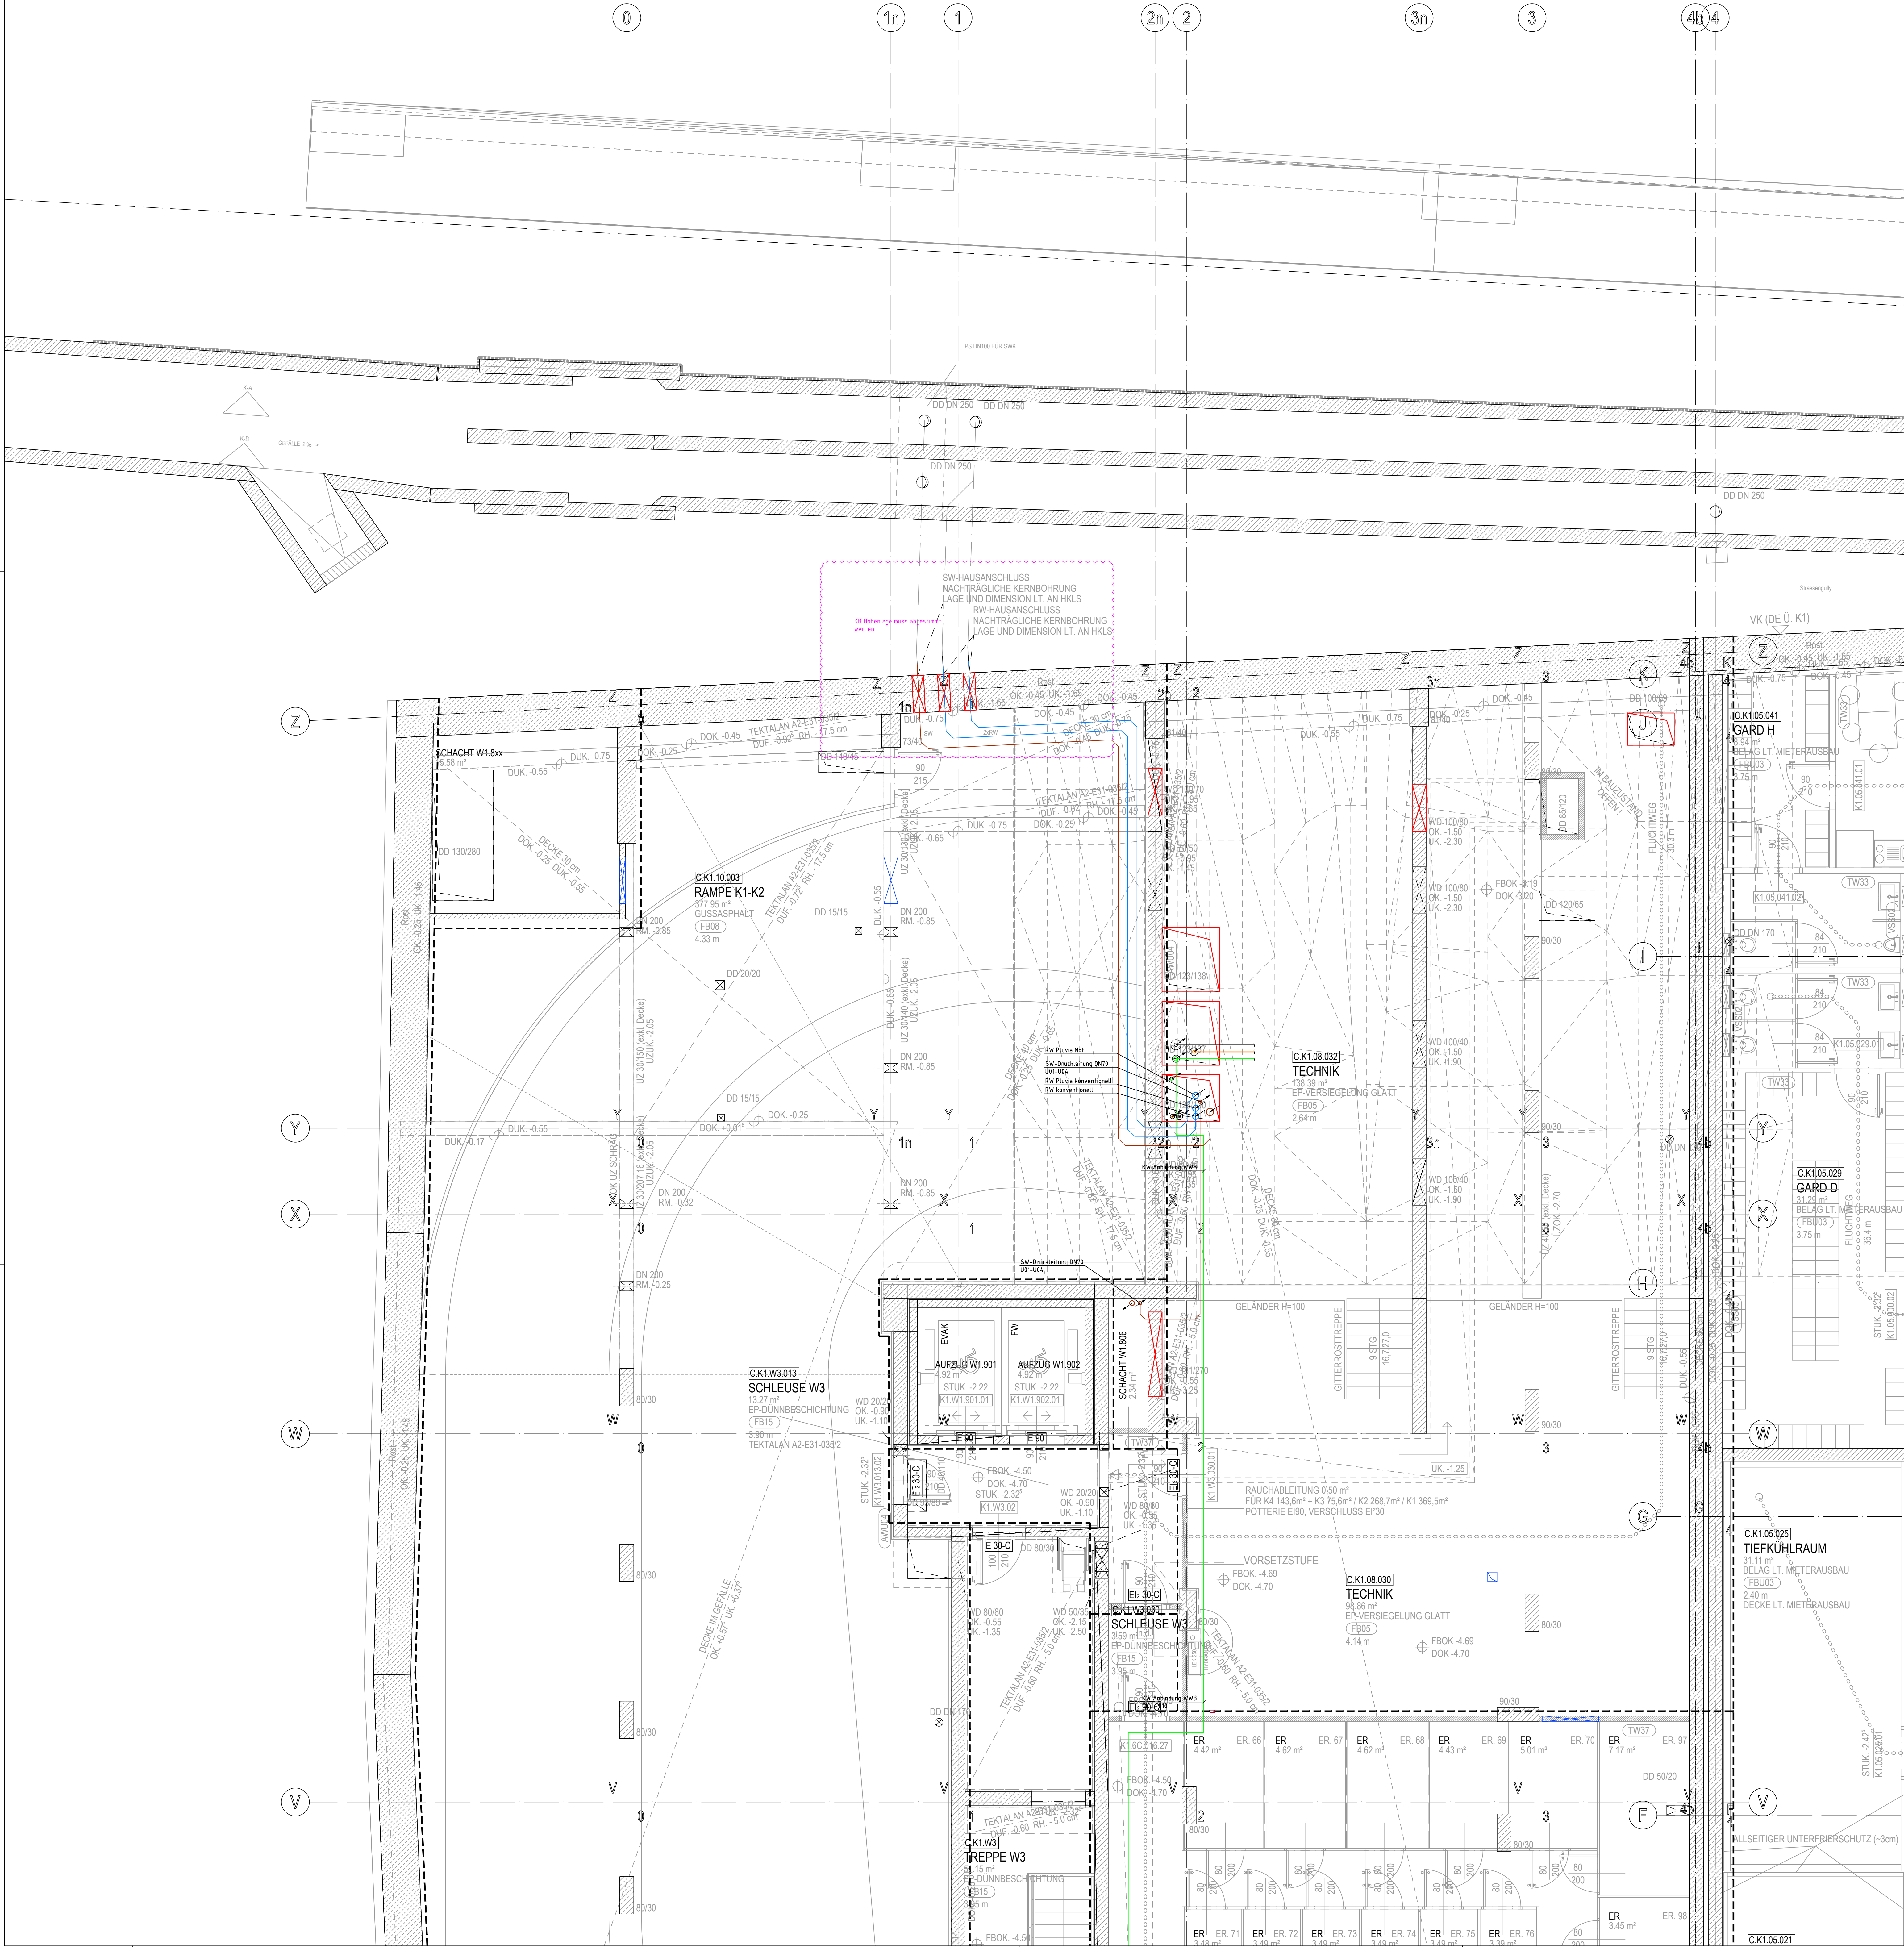

LEGENDE

ABSPERREVENTIL OFFEN

ABSPERREVENTIL GESCHLOSSEN

KUGELVENTIL

REGULIERVENTIL MIT ENTLERUNG

REGULIERVENTIL OHNE ENTLERUNG

3-WEGE REGELVENTIL

DIFFERENZDRUCKREGLER

ENTLEERUNG

ENTLÜFTUNG (HEIZUNG/KÄLTE)

SICHERHEITSVENTIL NWL. SIPHON

AUSDEHNUNGSGEFÄß

DRUCKMINDERVENTIL

FILTER

VAR. VOLUMENSTROMREGLER

KONST. VOLUMENSTROMREGLER

REGEL-/DRUCKSELKLAPPE

BRANDSCHUTZKLAPPE

JALOUSIEKLAPPE LUFTDICHT

KALTRAUCHKLAPPE

BRANDRAUCHKLAPPE (ENTRAUCHUNGSKLAPPE)
Abkürzung BRK

ÜBERSTROMELEMENT RUND (MIT BRANDSCHUTZ)
Abkürzung DBA-10-W-B5

ÜBERSTROMELEMENT MIT MEMBRAN-KALTRAUCHSPERRLE
Abkürzung DBA-DUE

ZULUFT-PFEIL

RAUMTHERMOSTAT

MANOMETER

TEMPERATURFÜHLER, THERMOMETER

KOMPENSATOR

WÄRMEMENGENZÄHLER

WASSERMENGENZÄHLER

DIMENSIONSPRUNG

HÖHENSPRUNG

PUMPE

DOBELPUMPE

RÜCKSCHLAGKLAPPE

SCHUTZFÄNGER

SYSTEMTRENNER

ROHRBEFLÜSTER

PUTZSTÜCK

DURCHLAUFERHITZER
Abkürzung DE

DRALLAUSSLASS

TELLERVENTIL

ZU-/ABLUF VOLUMENSTROM DES RAUMES

SCHALLDÄMPFER

TELEFONSCHALLDÄMPFER

VENTILATOR

SEGELTUCHSTÜTZEN

HEIZ-/KÜHLREGLER

ABLUF-PFEIL

ZULUFT (ZUL)

AUSSENLUFT (AUL)

PORTLUFT (PDL)

ABLUF (ABL)

KONDENSAT (KOND)

ABWASSER (ABW)

SCHMUTZWASSER KÜCHE (SW-Kue)

REGENWASSER (RW)

EING (PROMAT) VERKLEIDUNG

NUTZ-KALTWASSER (KW-Nutz)

KALTWASSER (KW)

WARMWASSER (WW)

ZIRKULATION (ZIR)

HEIZUNG VORLAUF (HVL)

HEIZUNG RÜCKLAUF (HRL)

KÄLTE VORLAUF (KVL)

KÄLTE RÜCKLAUF (KRL)

ENTNAHMELEITUNG MINERALÖL-ABSCHIEDER

ÄNDERUNGSVERMERKE				
Index	Datum	Name	Änderung	
A	19.08.2022	CA	Planerstellung	
B	14.10.2022	CA	Anpassung an aktuelle Arch.	
B	16.12.2022	CA	Ergänzung RW, SW	

Bauteil B
PLANGRUNDLAGE ARCHITEKTUR (DWG) erhalten 21.09.2022;
H-SCH-03_AB_U01_AR_POD_PO_04.298.2R

PLANNR. | H-SCH-03 | B | U01 | HS | ORT | MP | 01.006 | B | Z

WIEN 12, SCHÖNBRUNNER STRASSE 230,
SCHÖNBRUNNER SCHLOSSSTRASSE 2-14

PLANUNGSSTUFE | MASSTAB

MONTAGEPLANUNG | 1:50

B-N

A-NW

A-NO

B-S

BT-B

A-SW

BT-A

A-SO

GRUNDRISS 1.KELLER
Sanitär Bauteil B N

GENERALPLANNER
DELTA PODSEDENSEK ARCHITEKTEN ZT GMBH
1030 WIEN, HÄNDLERSGASSE 2
TEL.: 01-587 55 45 FAX: 01-586 36 03 E-MAIL: office@delta-pods.at

PLANVERFASSTER
 ORTNER GmbH
Plattengasse 3
1120 Wien
 ELIN GmbH
Plattengasse 3
1120 Wien
 emw
Anlagentechnik
www.anlagentechnik.at
Kronstraße 6
4600 Wels

NATURMASSE NEHMEN, KOTEN PRÜFEN

DAT. | 16.12.2022

0.88m² | 1030x880