H5 - UG

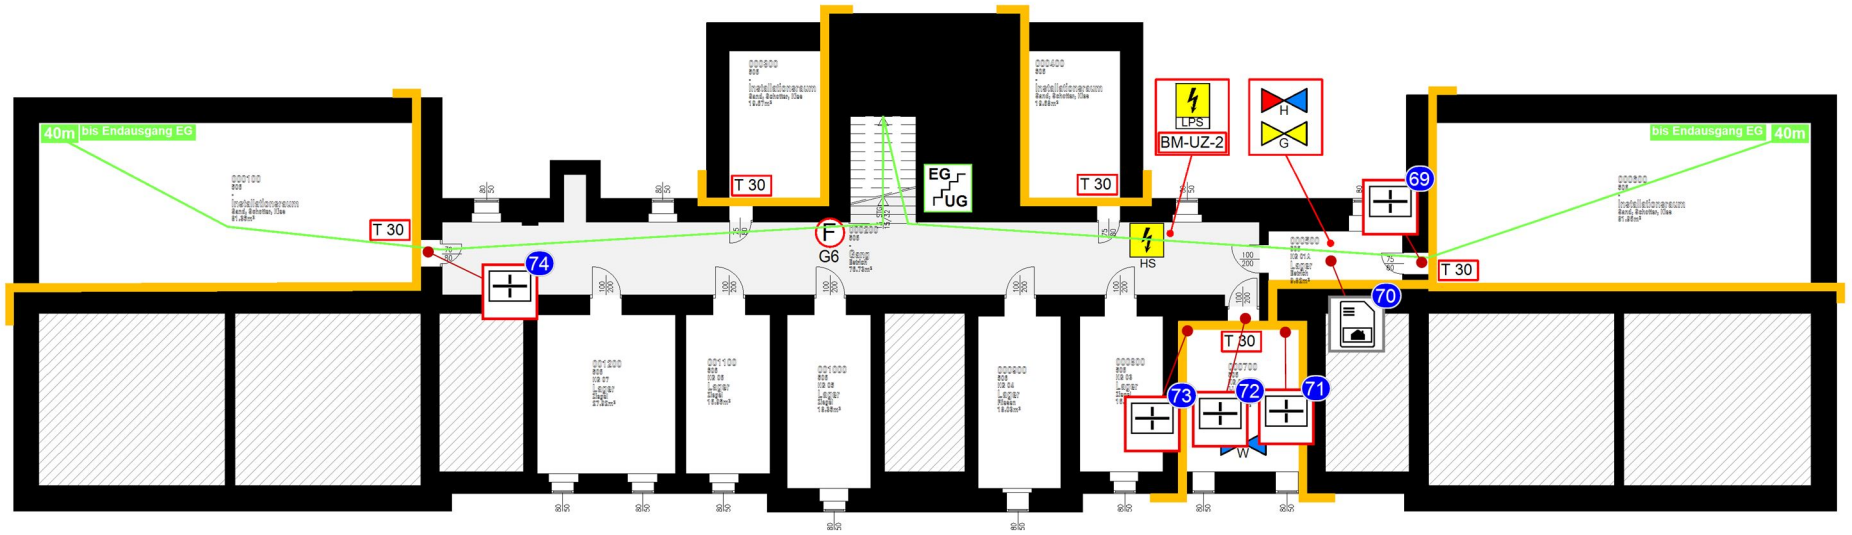
40m
bis Endausgang EG
T 30
T 30
T 30
EG
UG
F
G6
LPS
BM-UZ-2
HS
H
G
69
70
71
72
73
74
T 30
T 30
W
bis Endausgang EG
40m