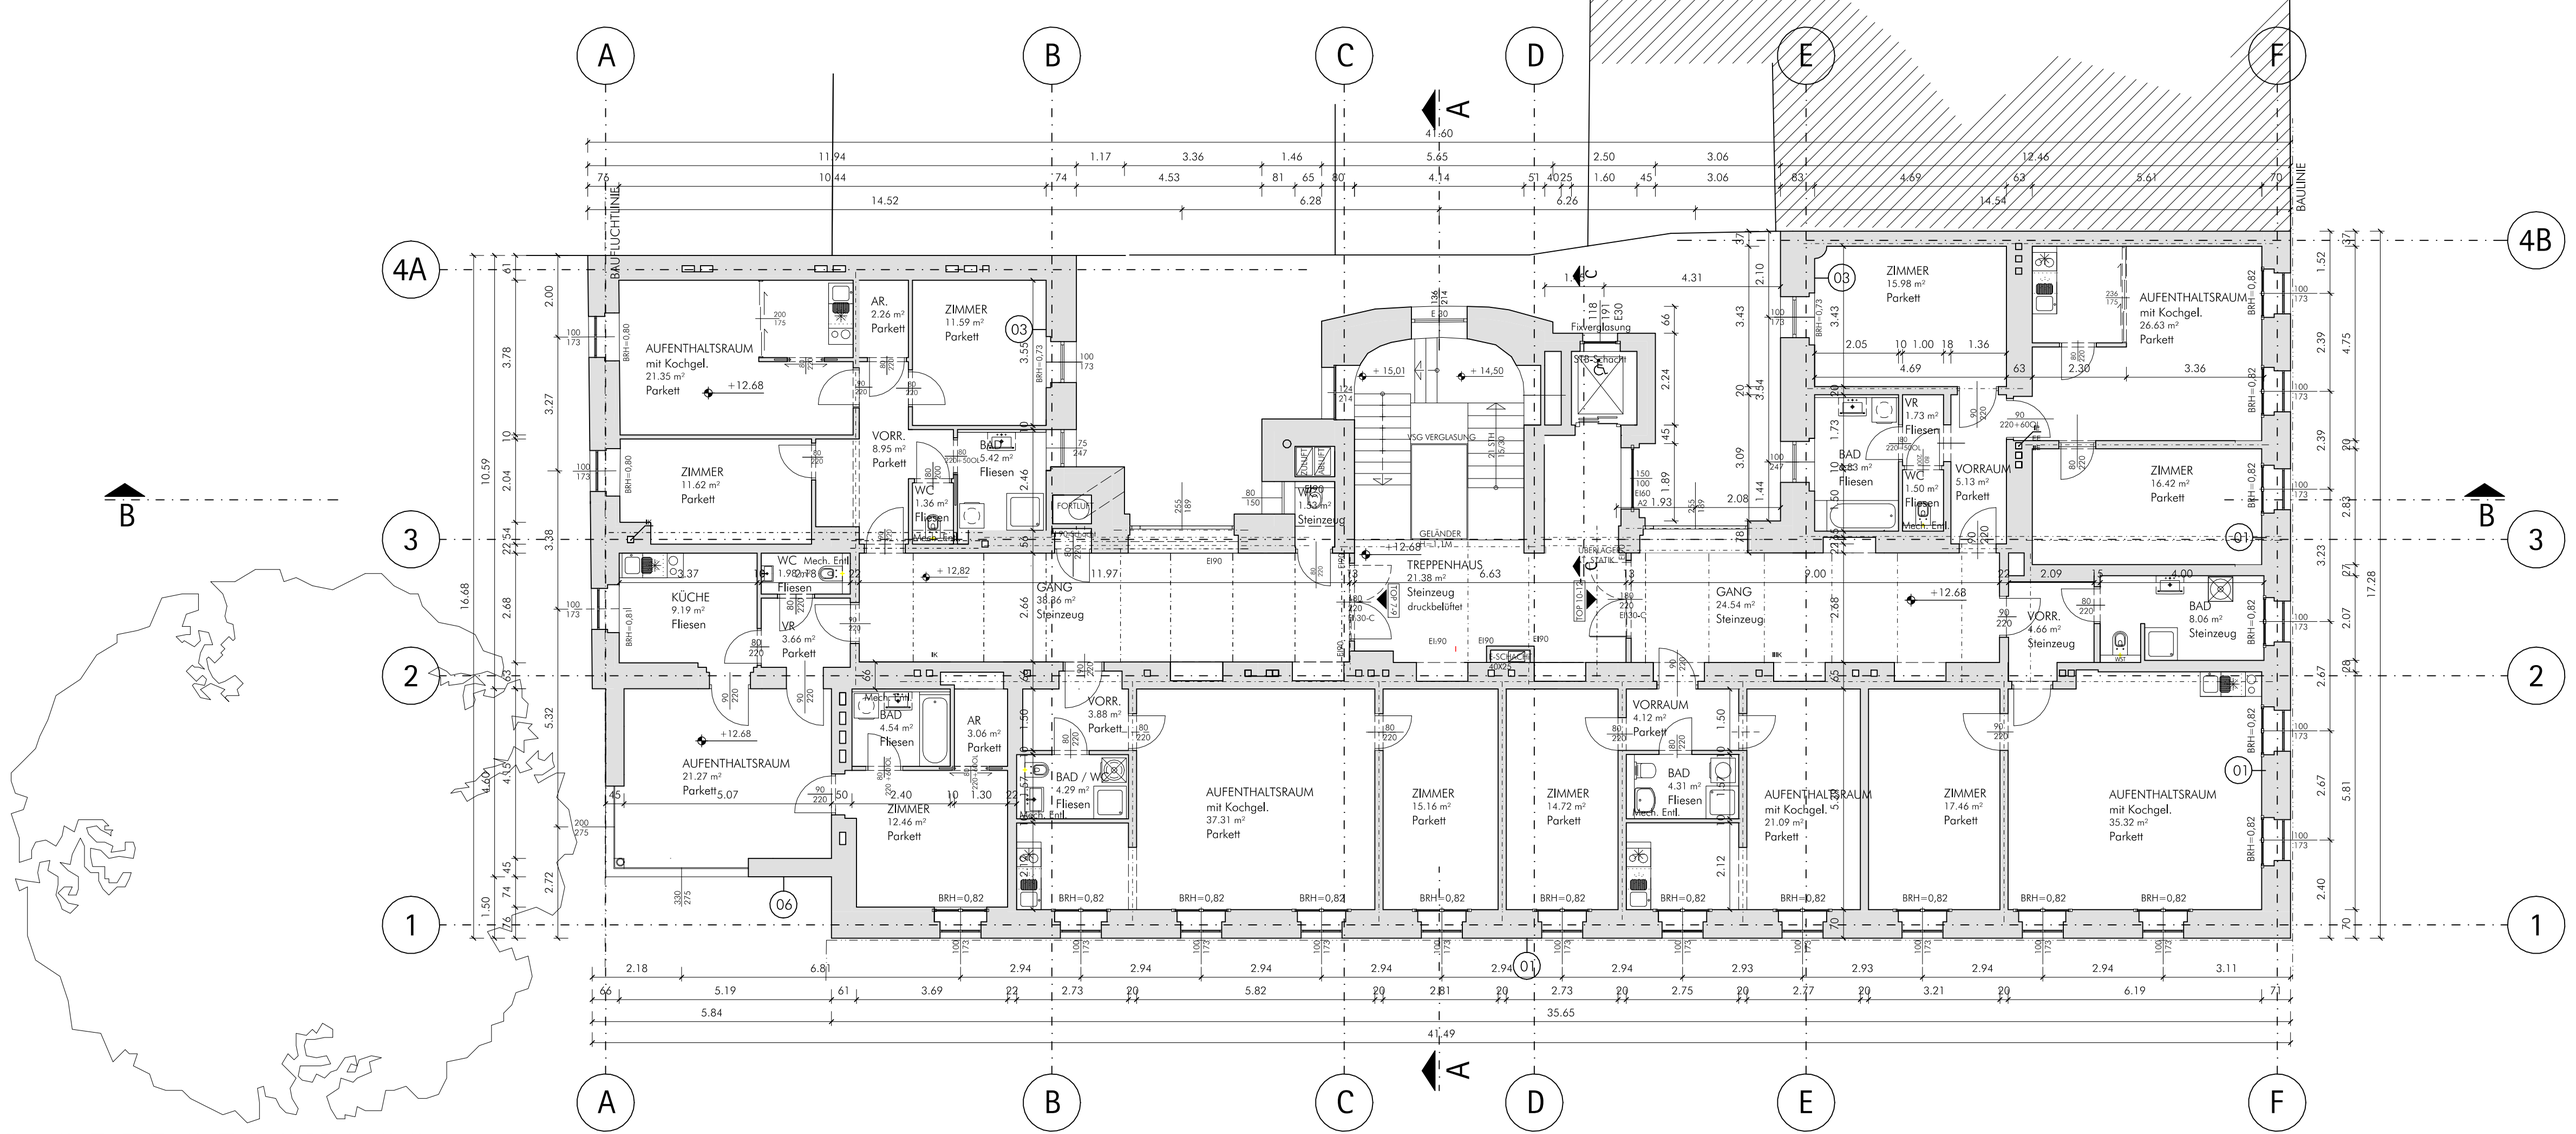

3. OBERGESCHOSS

BETTENANZAHL 8 STÜCK