



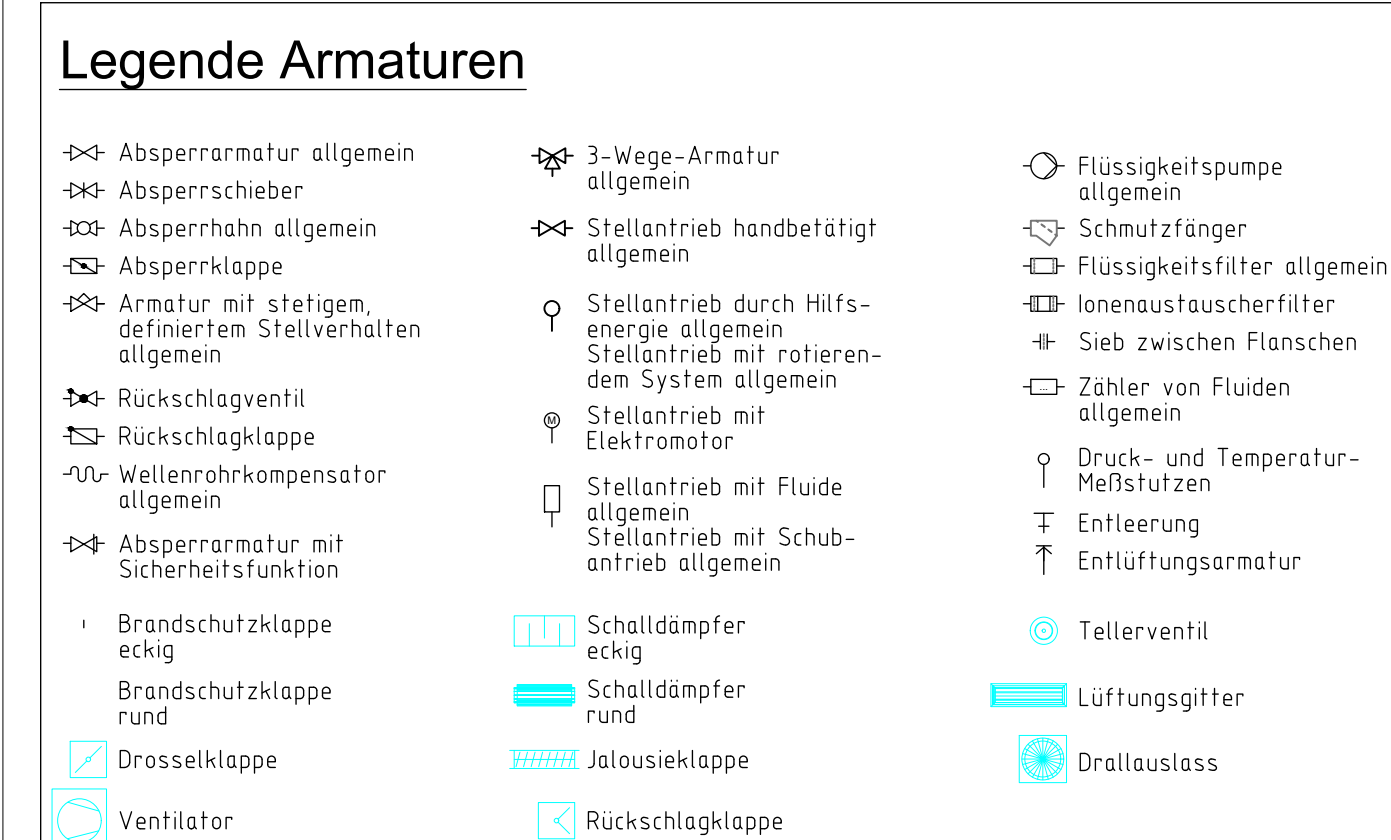

| A        | B          | C    | D          |
|----------|------------|------|------------|
| Vorname  | Datum      | Name | Betreuerin |
|          | Datum      | Name |            |
| Erst:    | 04.11.2022 | LIAN |            |
| Zweit:   | 04.11.2022 | LIAN |            |
| Datengl. |            |      |            |

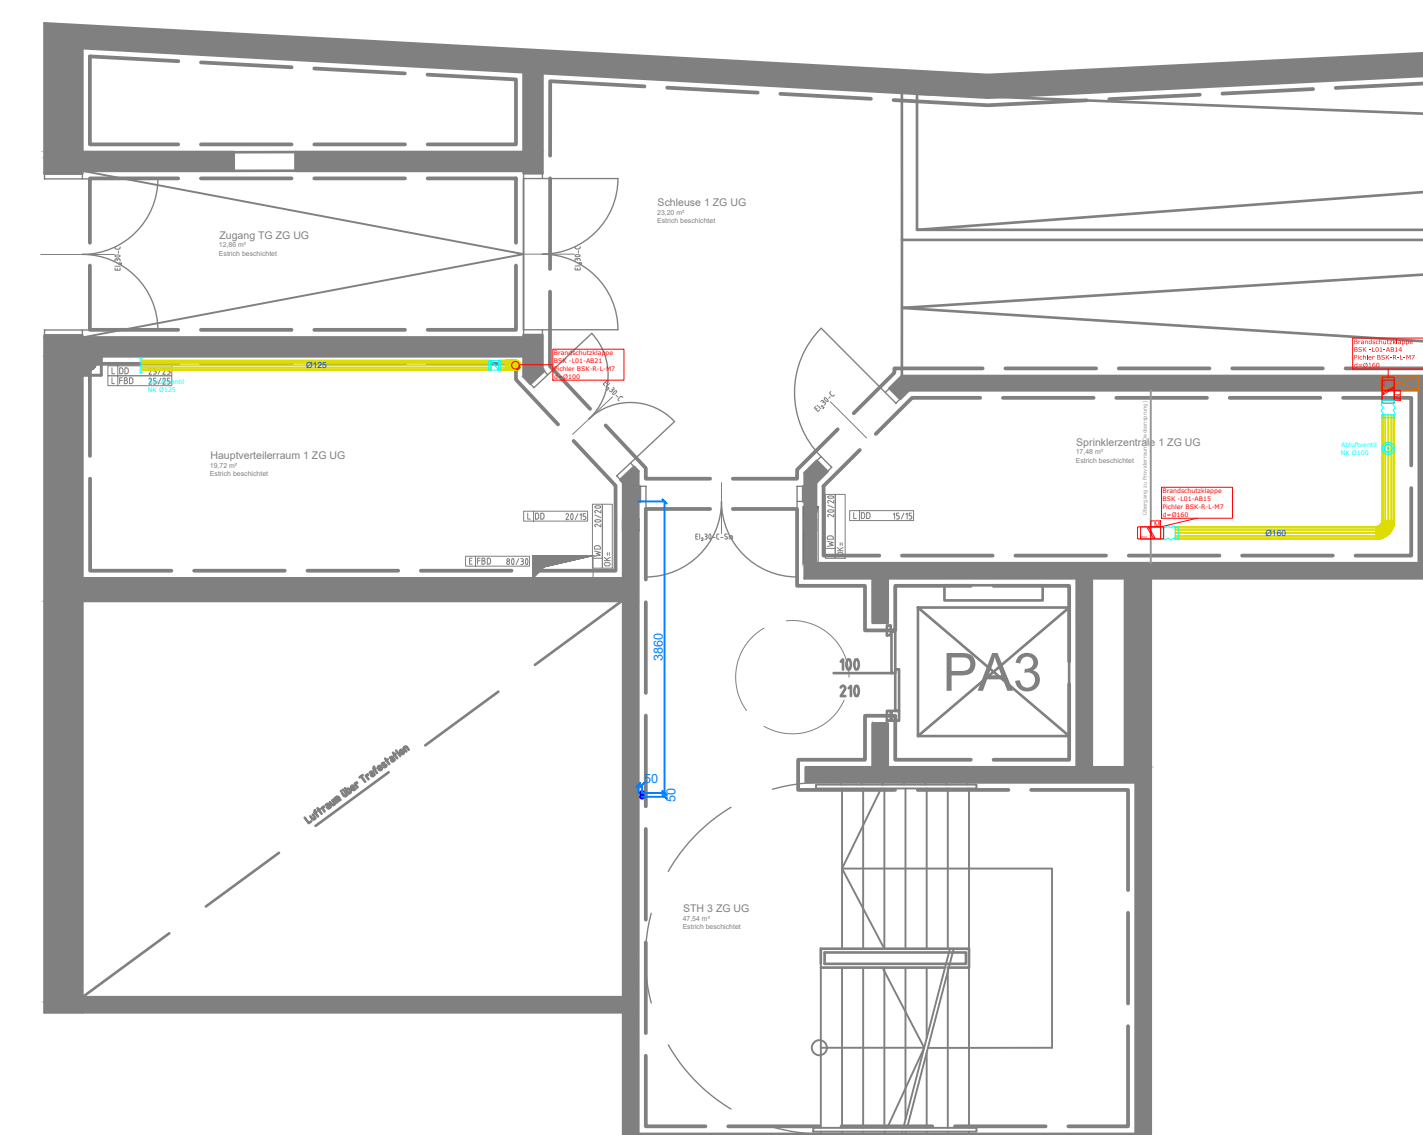






**GRUNDRISS - EG**  
**HKLS**

Position:

Flächen:

Flächen:

☒ HEIZUNG

☒ KÄLTE

☒ LÜFTUNG

☒ SANITÄR

☐ GASE