


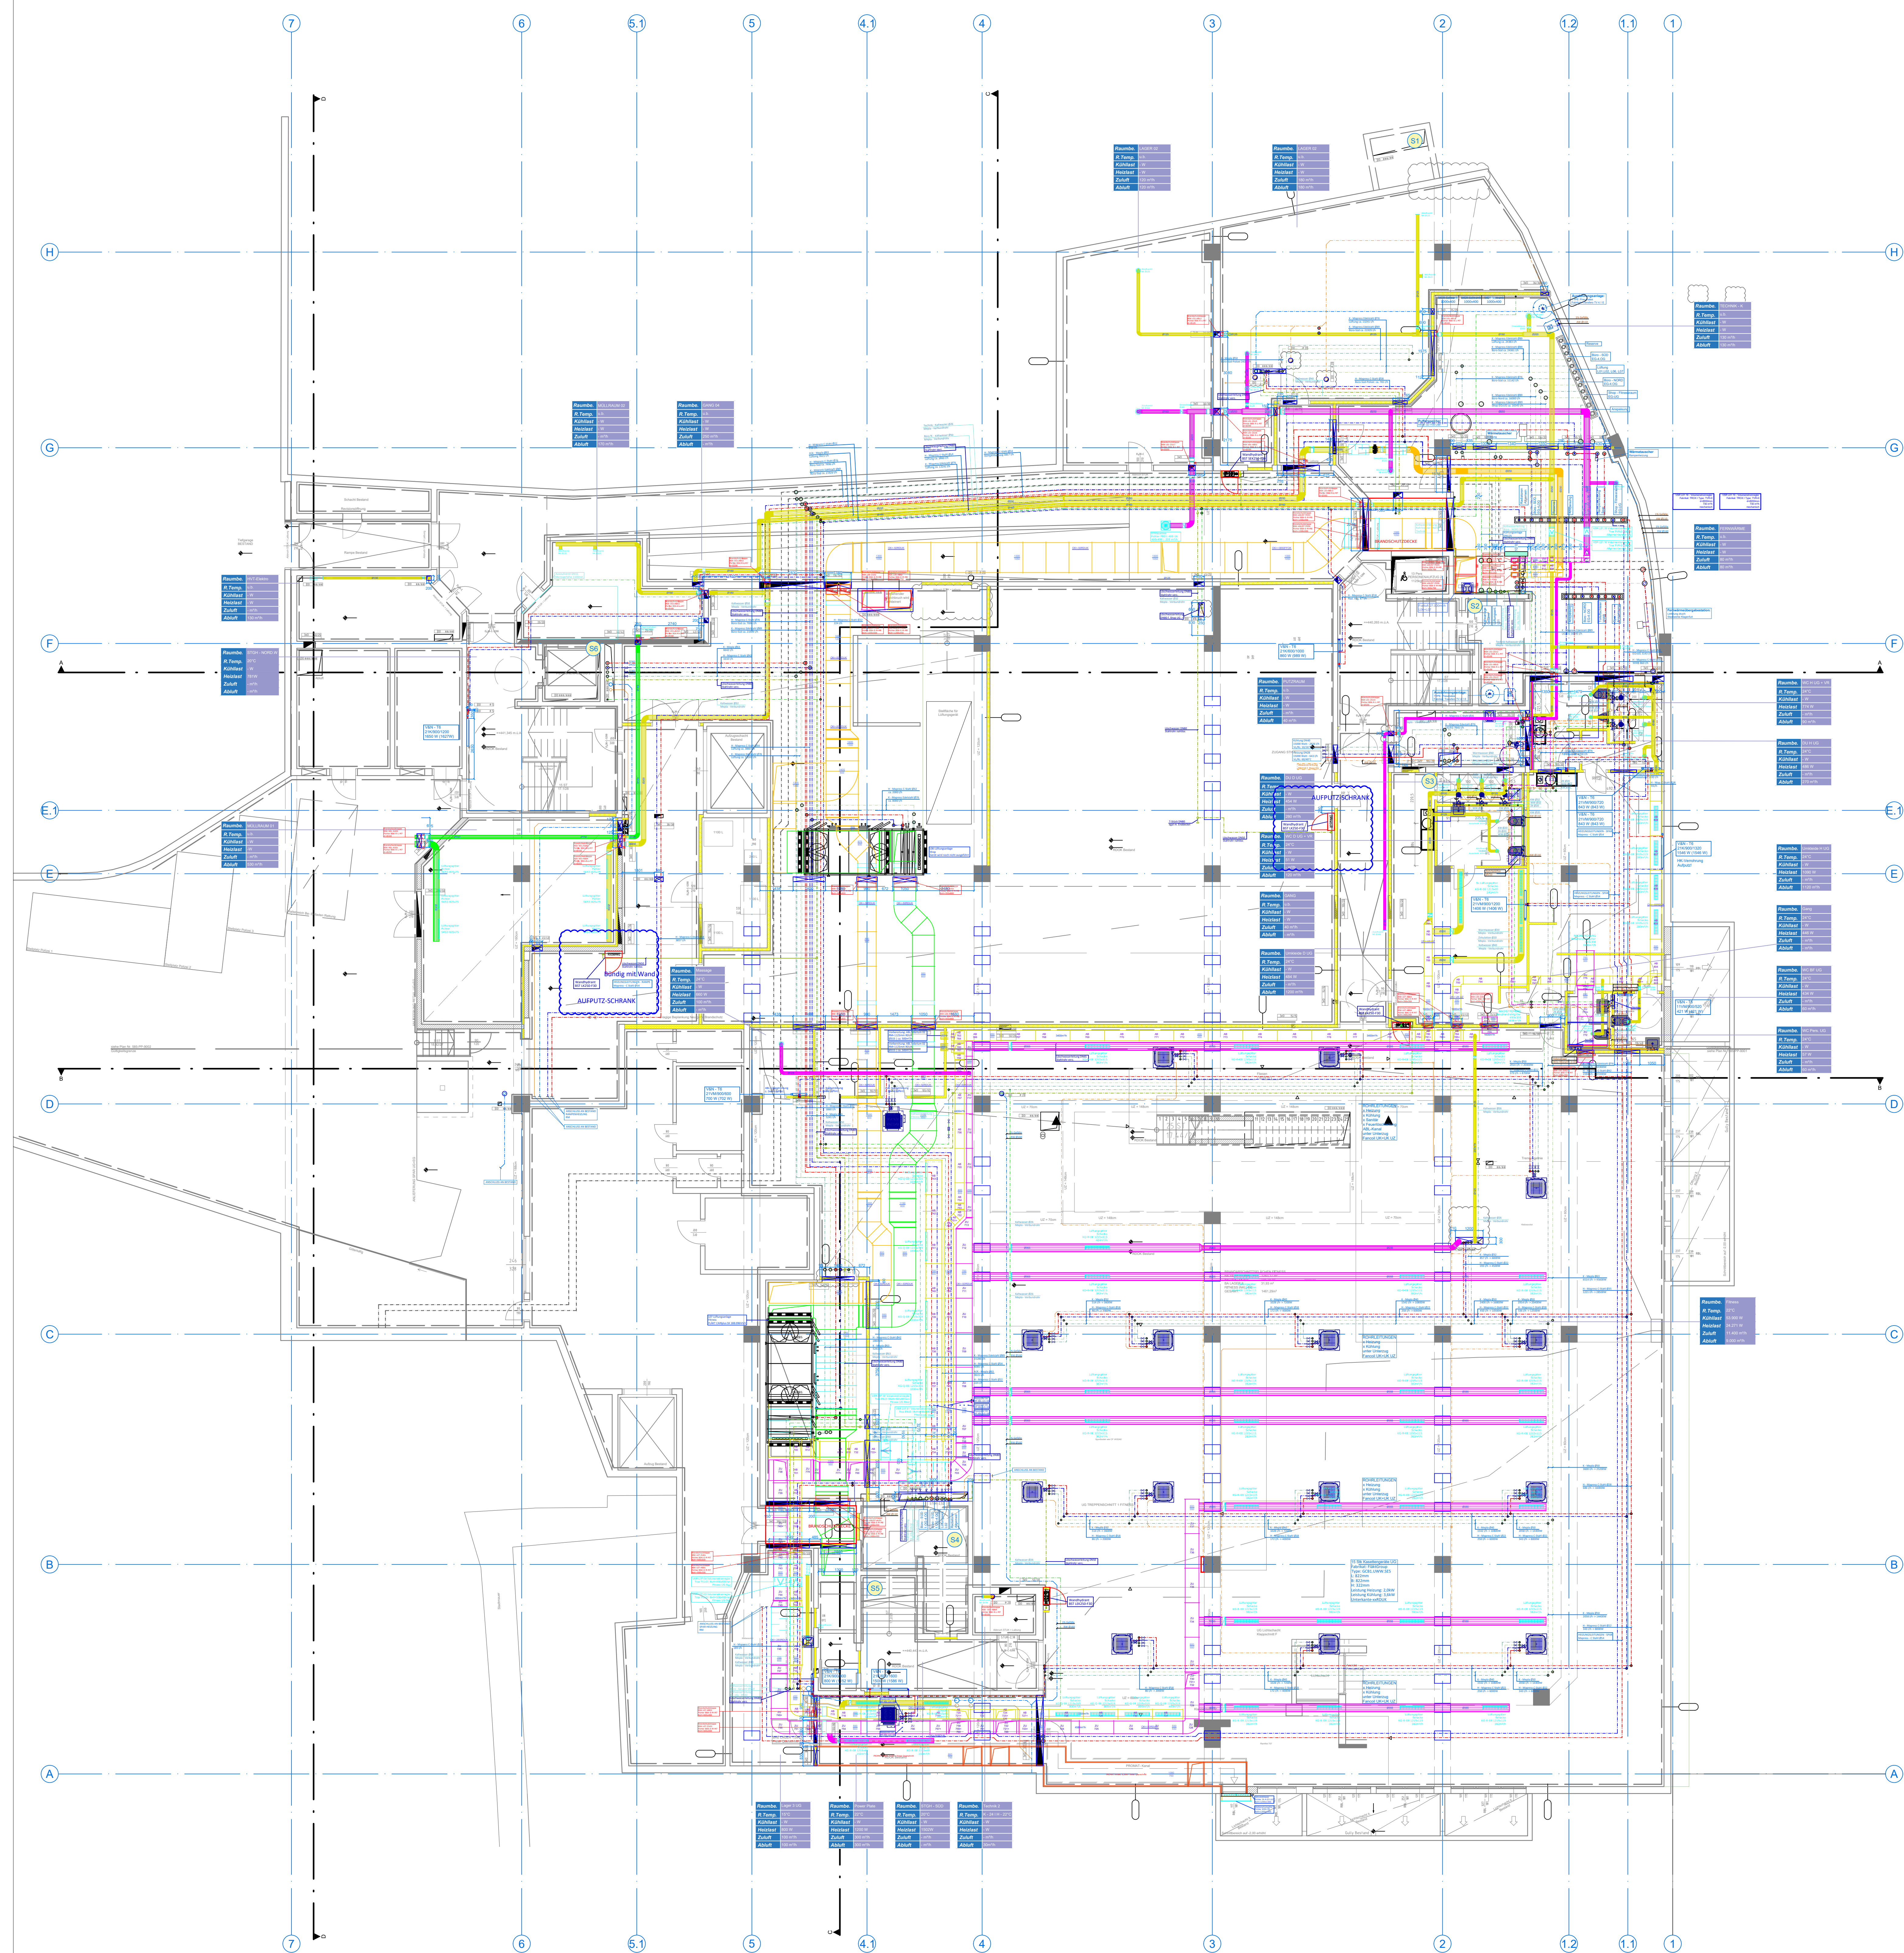

Legende Layer

	Heizungsventilator Hochtemp.		

Legende Armaturen

[illegible]

THE HOLLY
Sanierung Heiligengeistplatz 4



A			
Version	Datum	Name	Bemerkung
MONTAGEPLAN			
Detail			
Erst- Zeichn.	04.11.2022	GSD	
Gezeichnet			
Geprüft			
Modultitel:	Flussnummer:	Flussplan:	
1:100	21A4714-UG01	GRUNDRISS - UG HKLS	
Revisions- nummer	AUSGAB 2019		
Legende:	☒ HEIZUNG ☒ KÜHLE ☒ LÜFTUNG ☒ SANITÄR ☐ GASE		