




ANSICHT 1

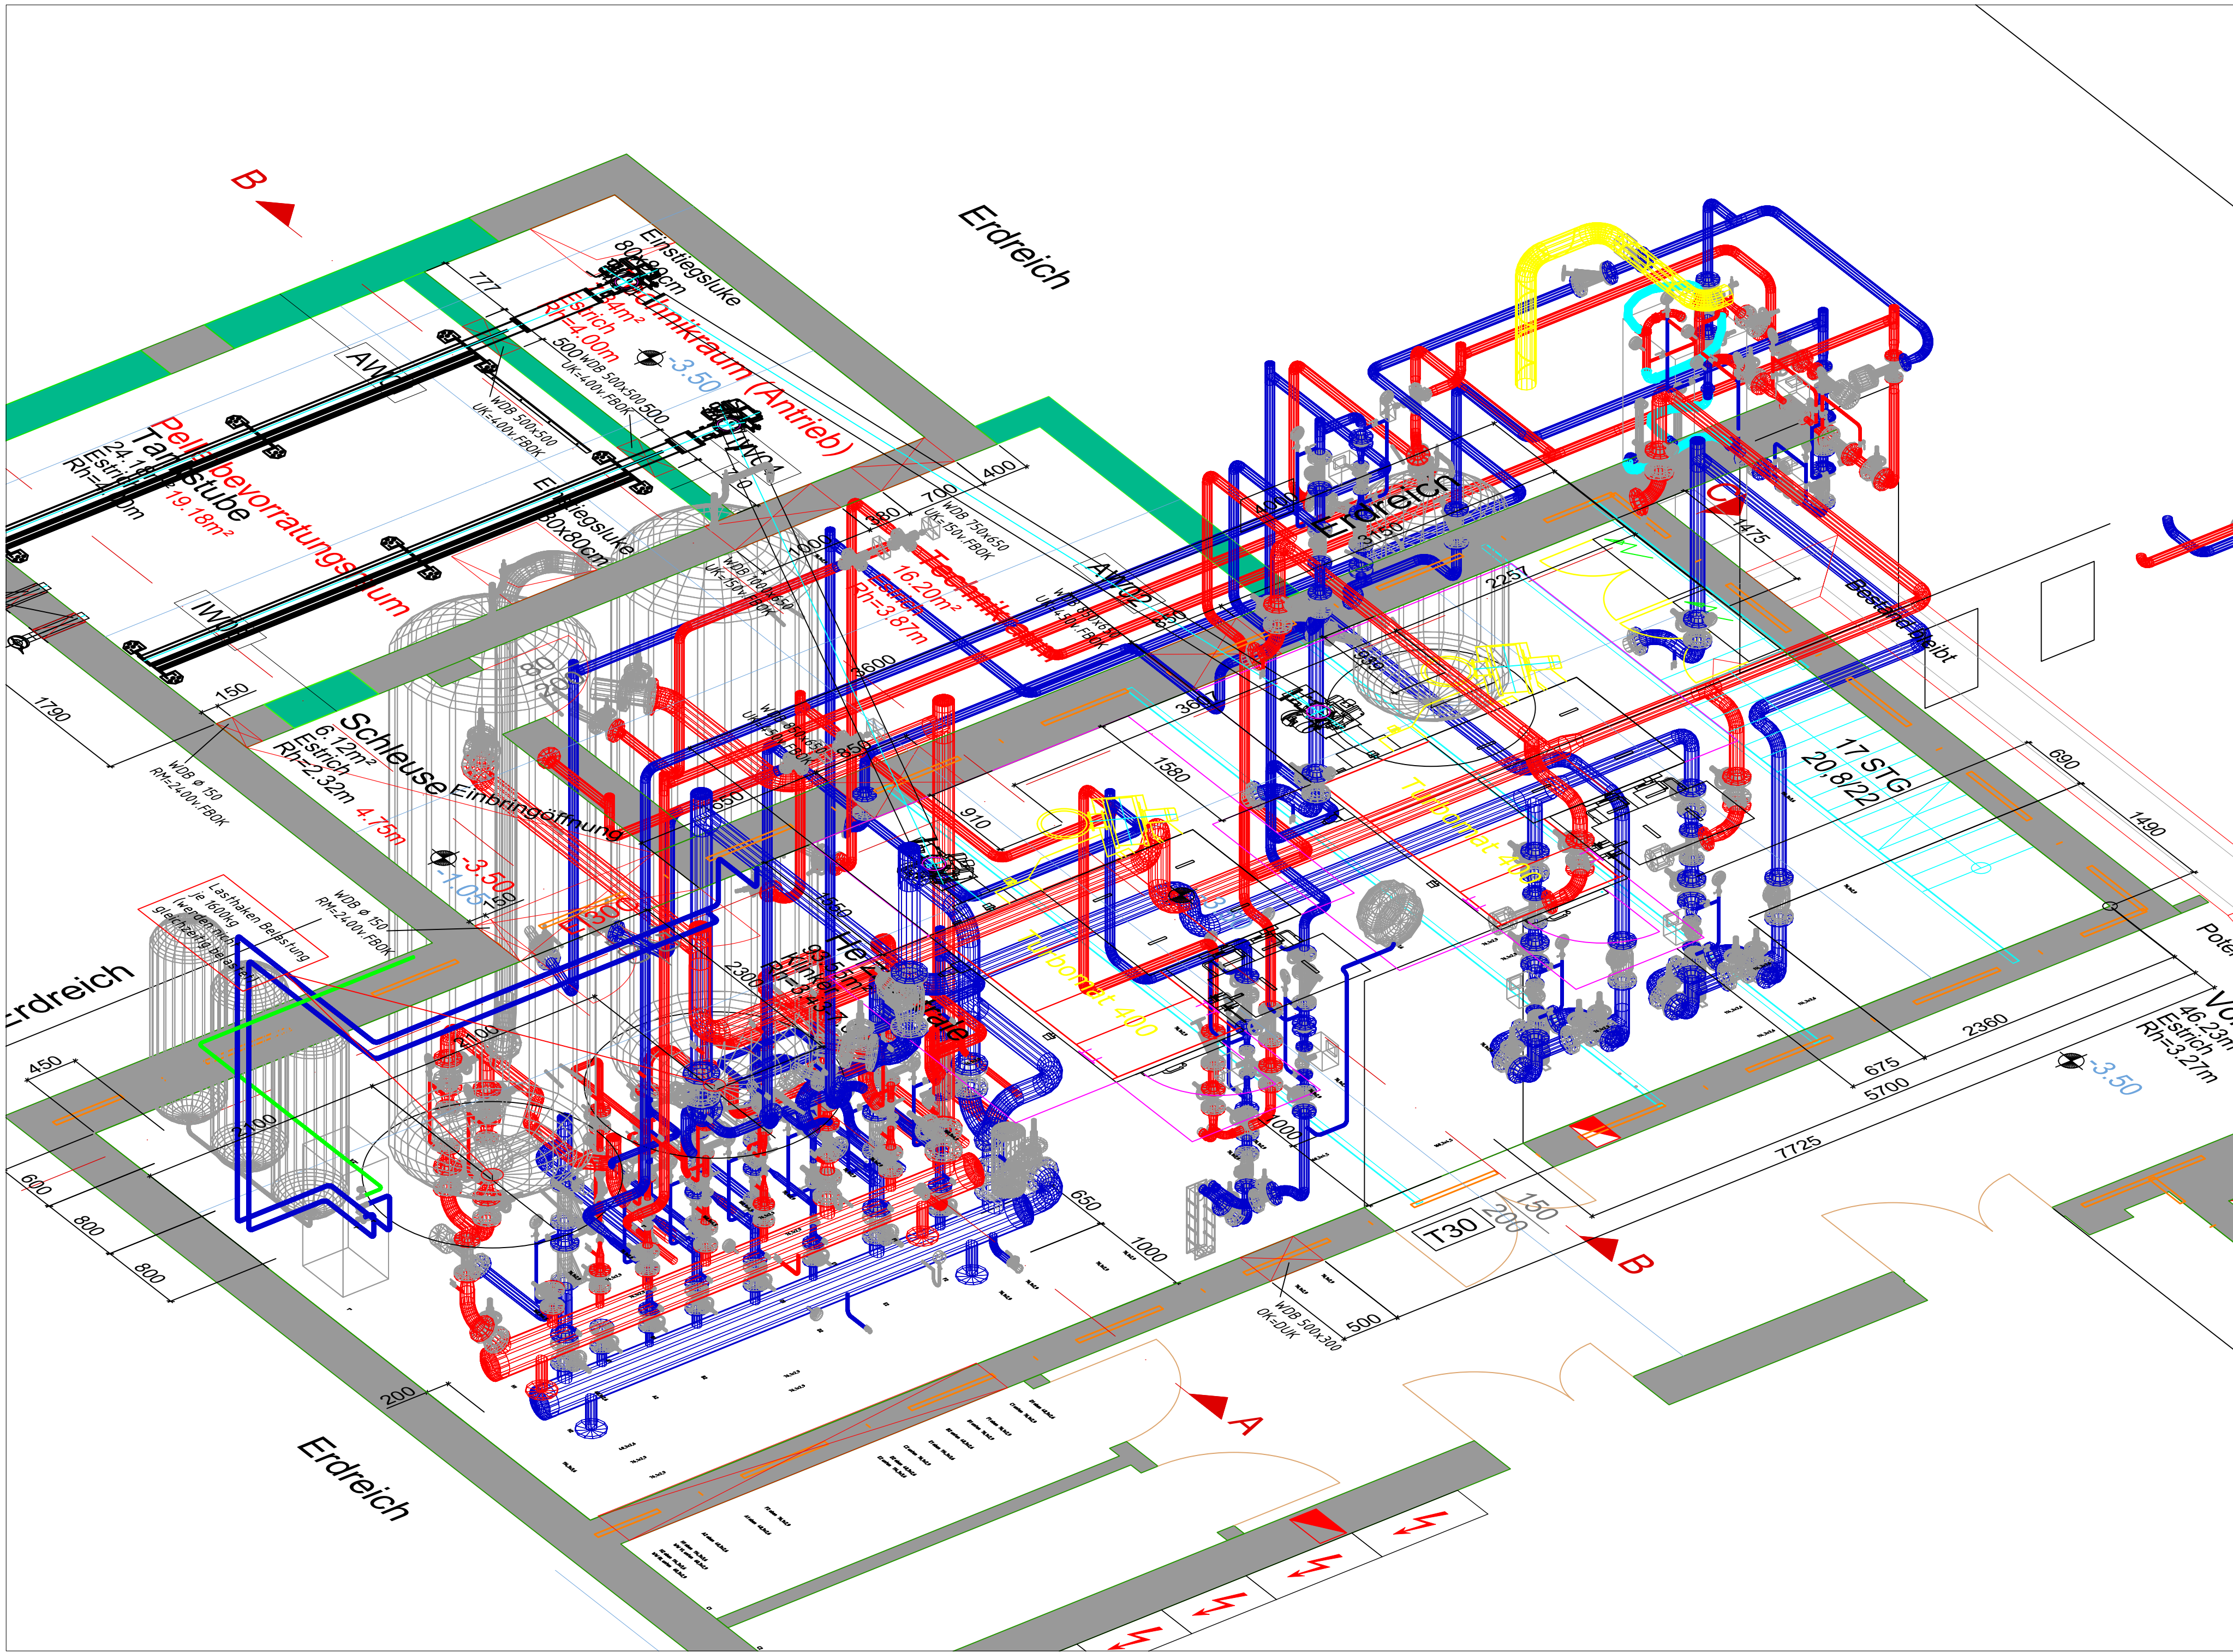


ANSICHT 2

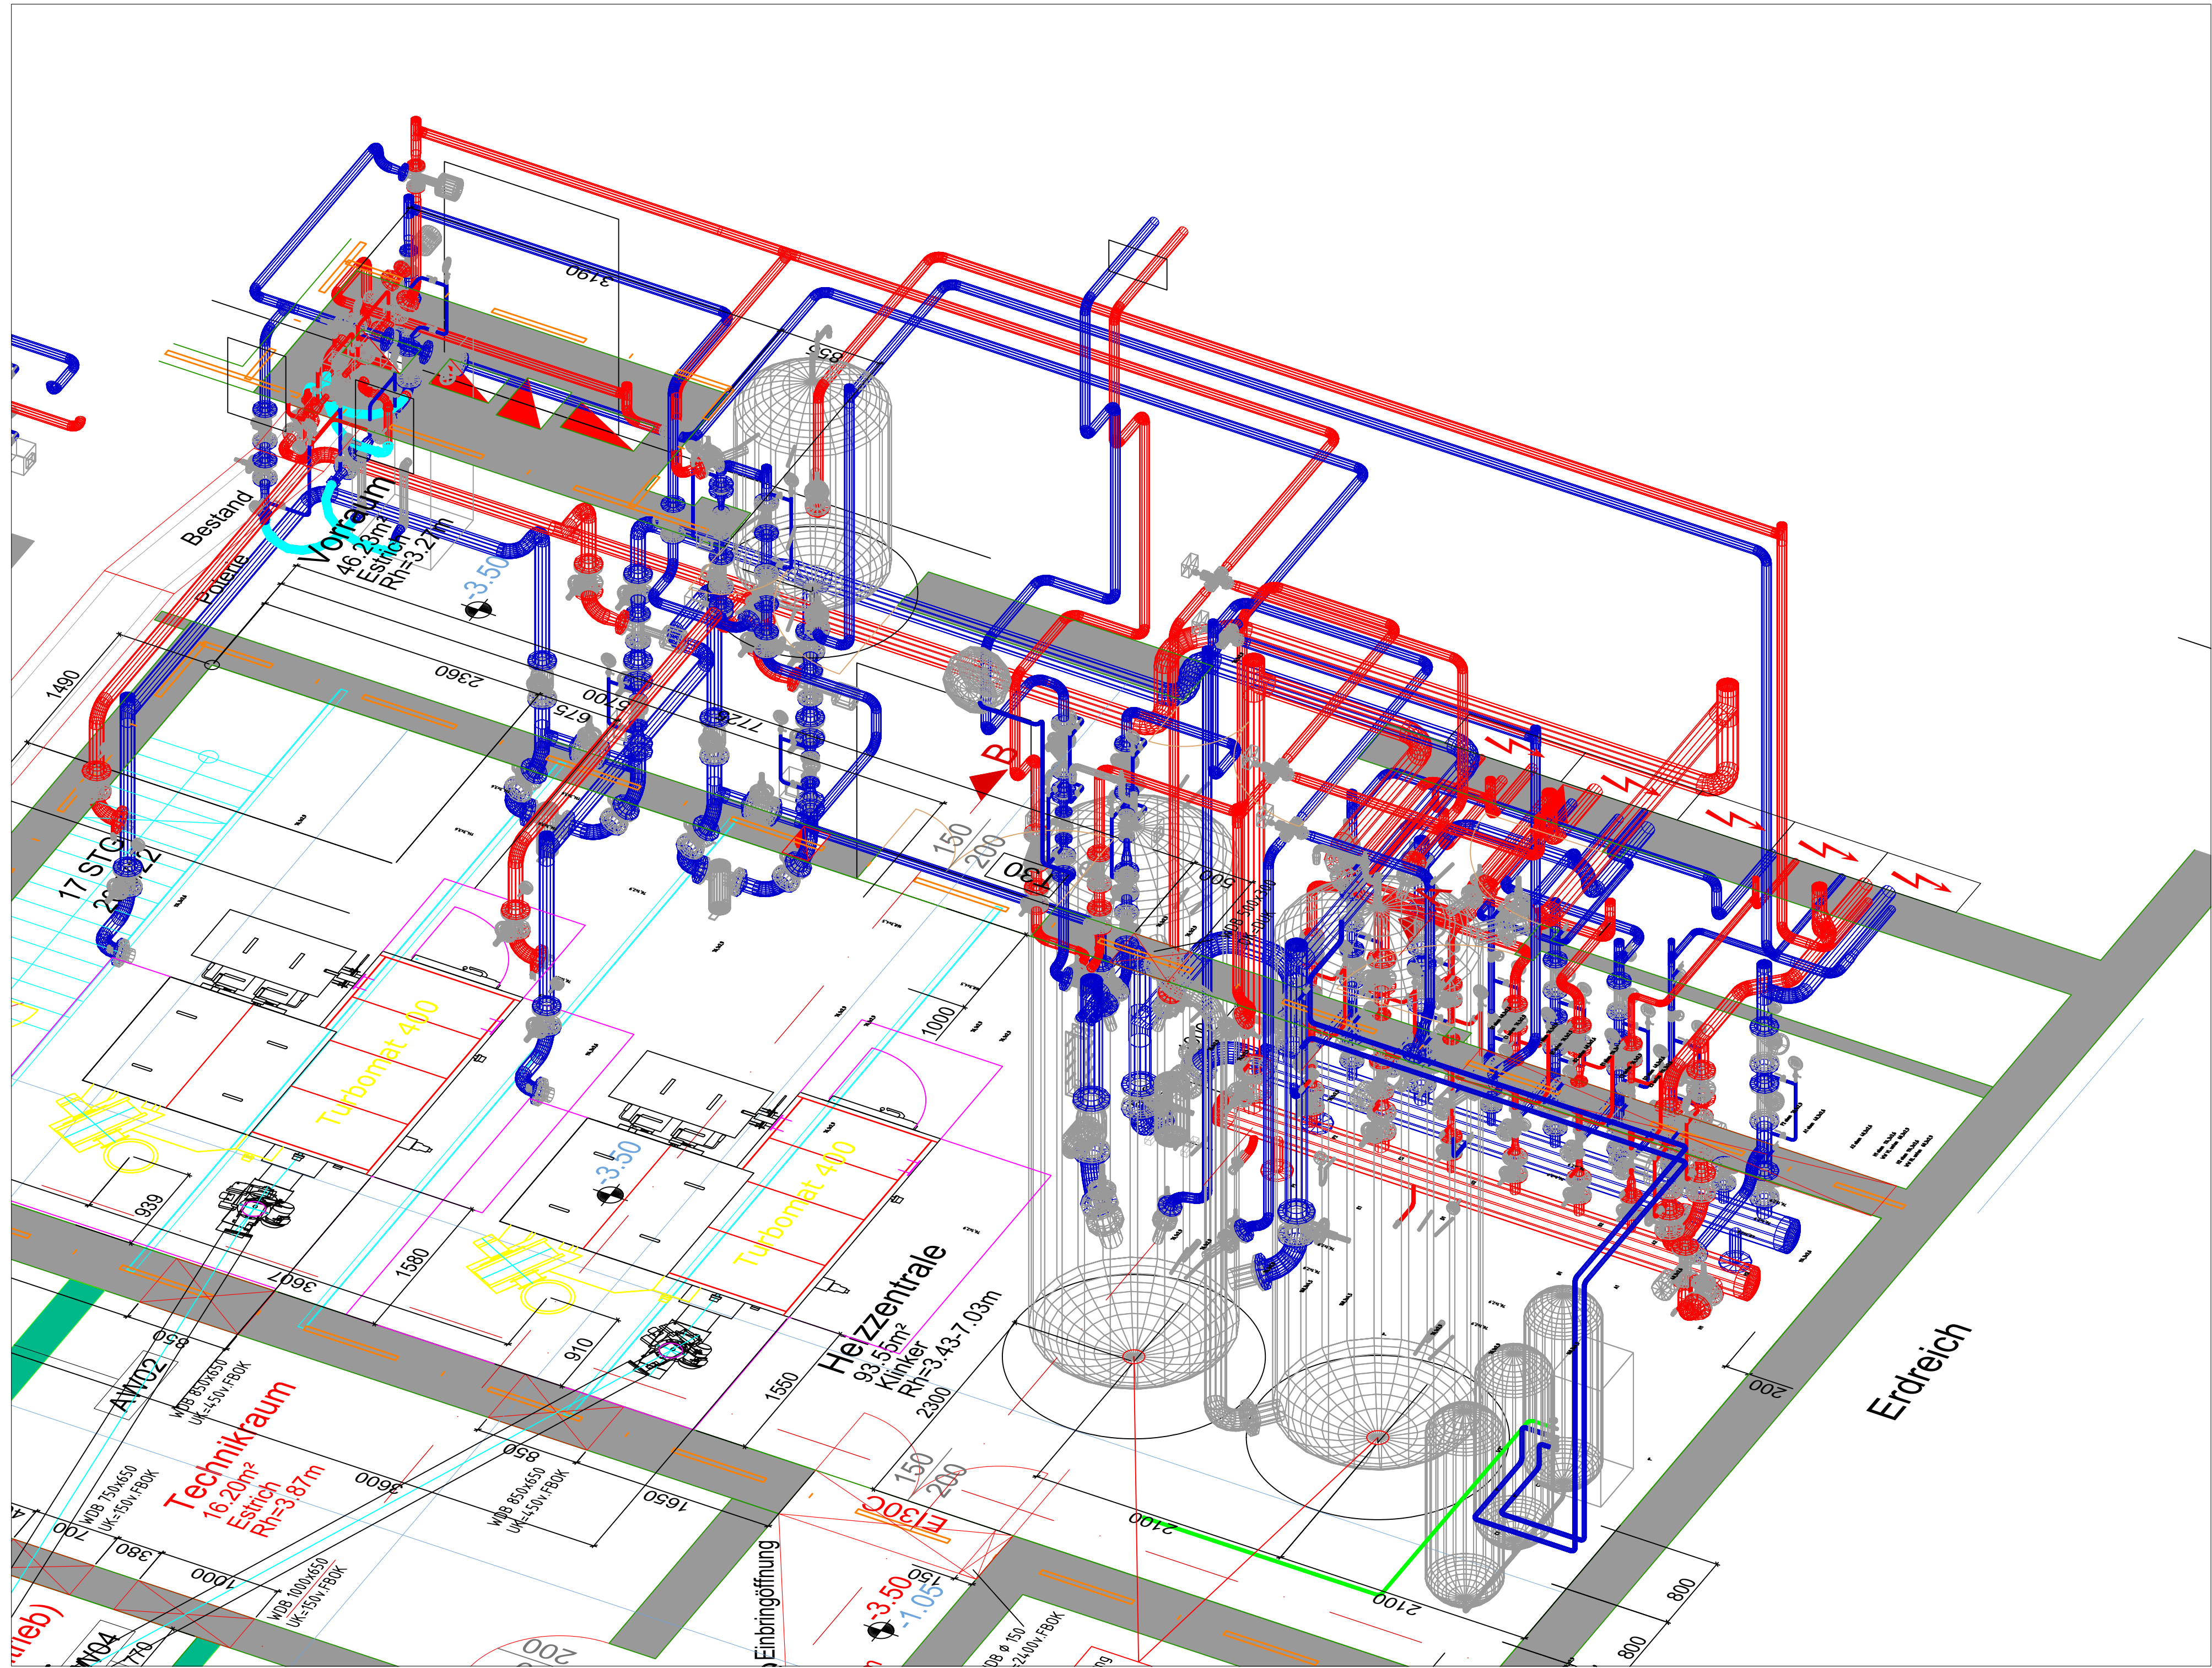


GRUNDRISS

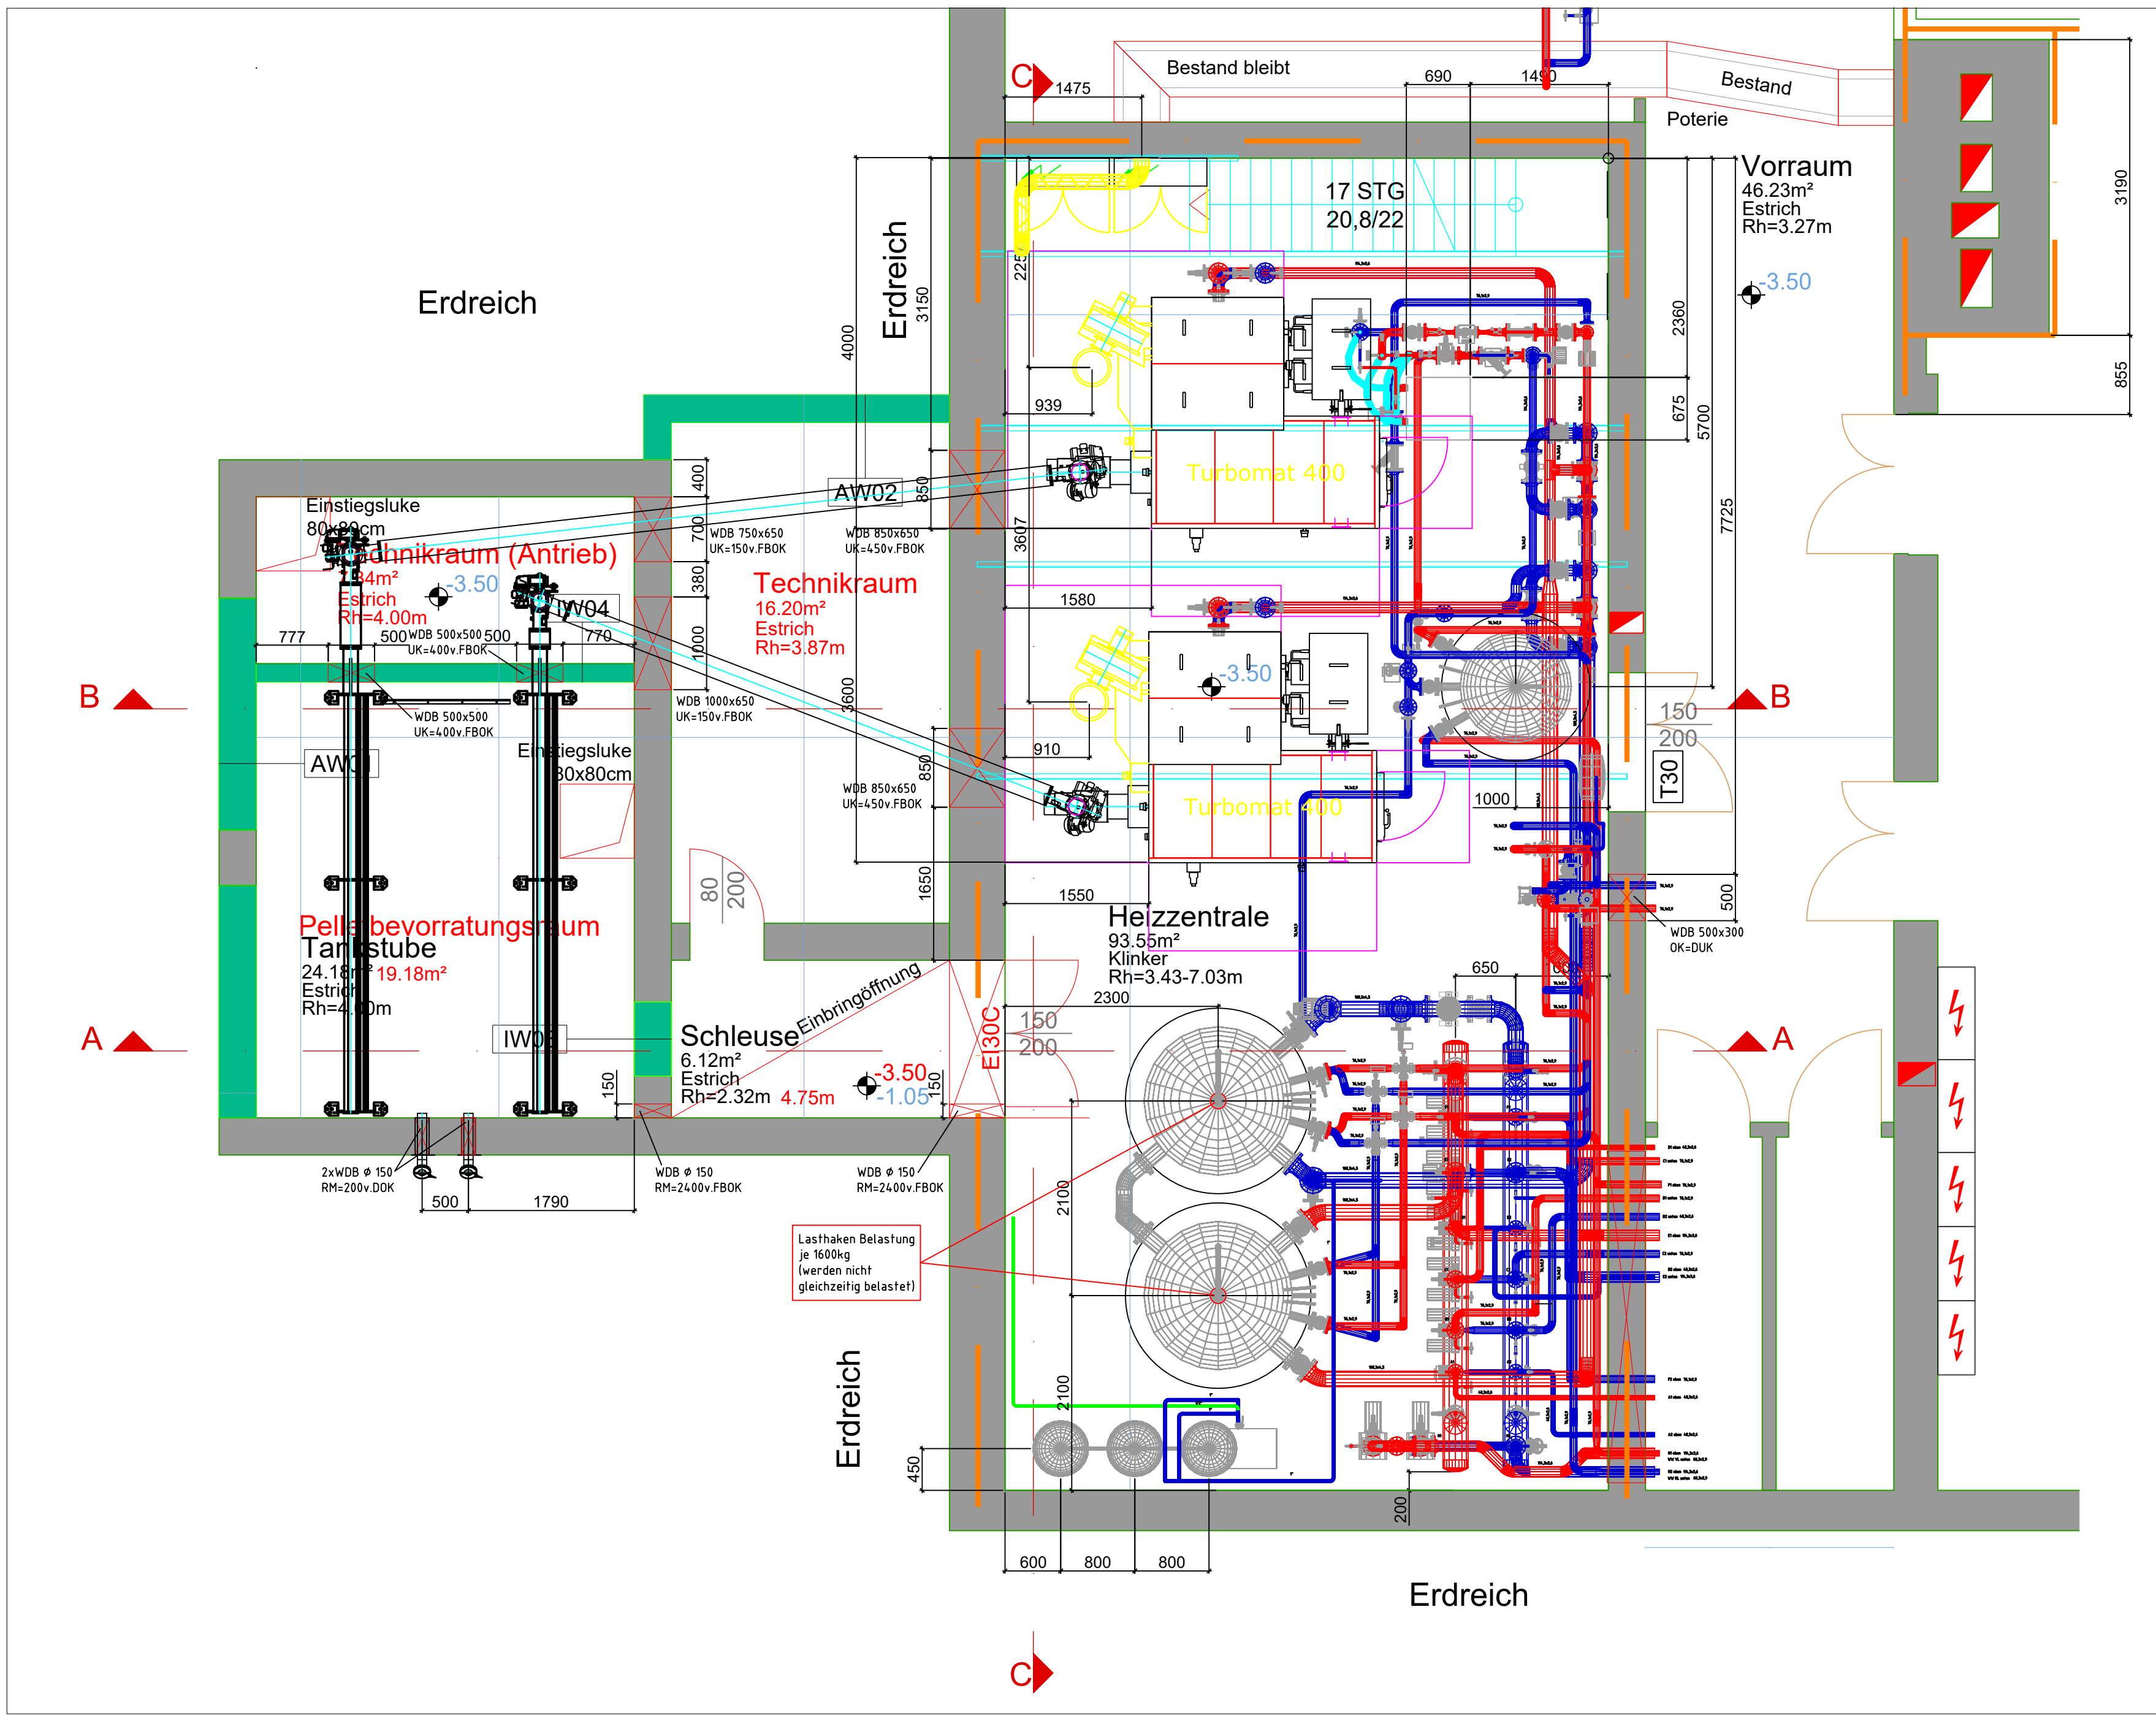

SCHNITT B-B

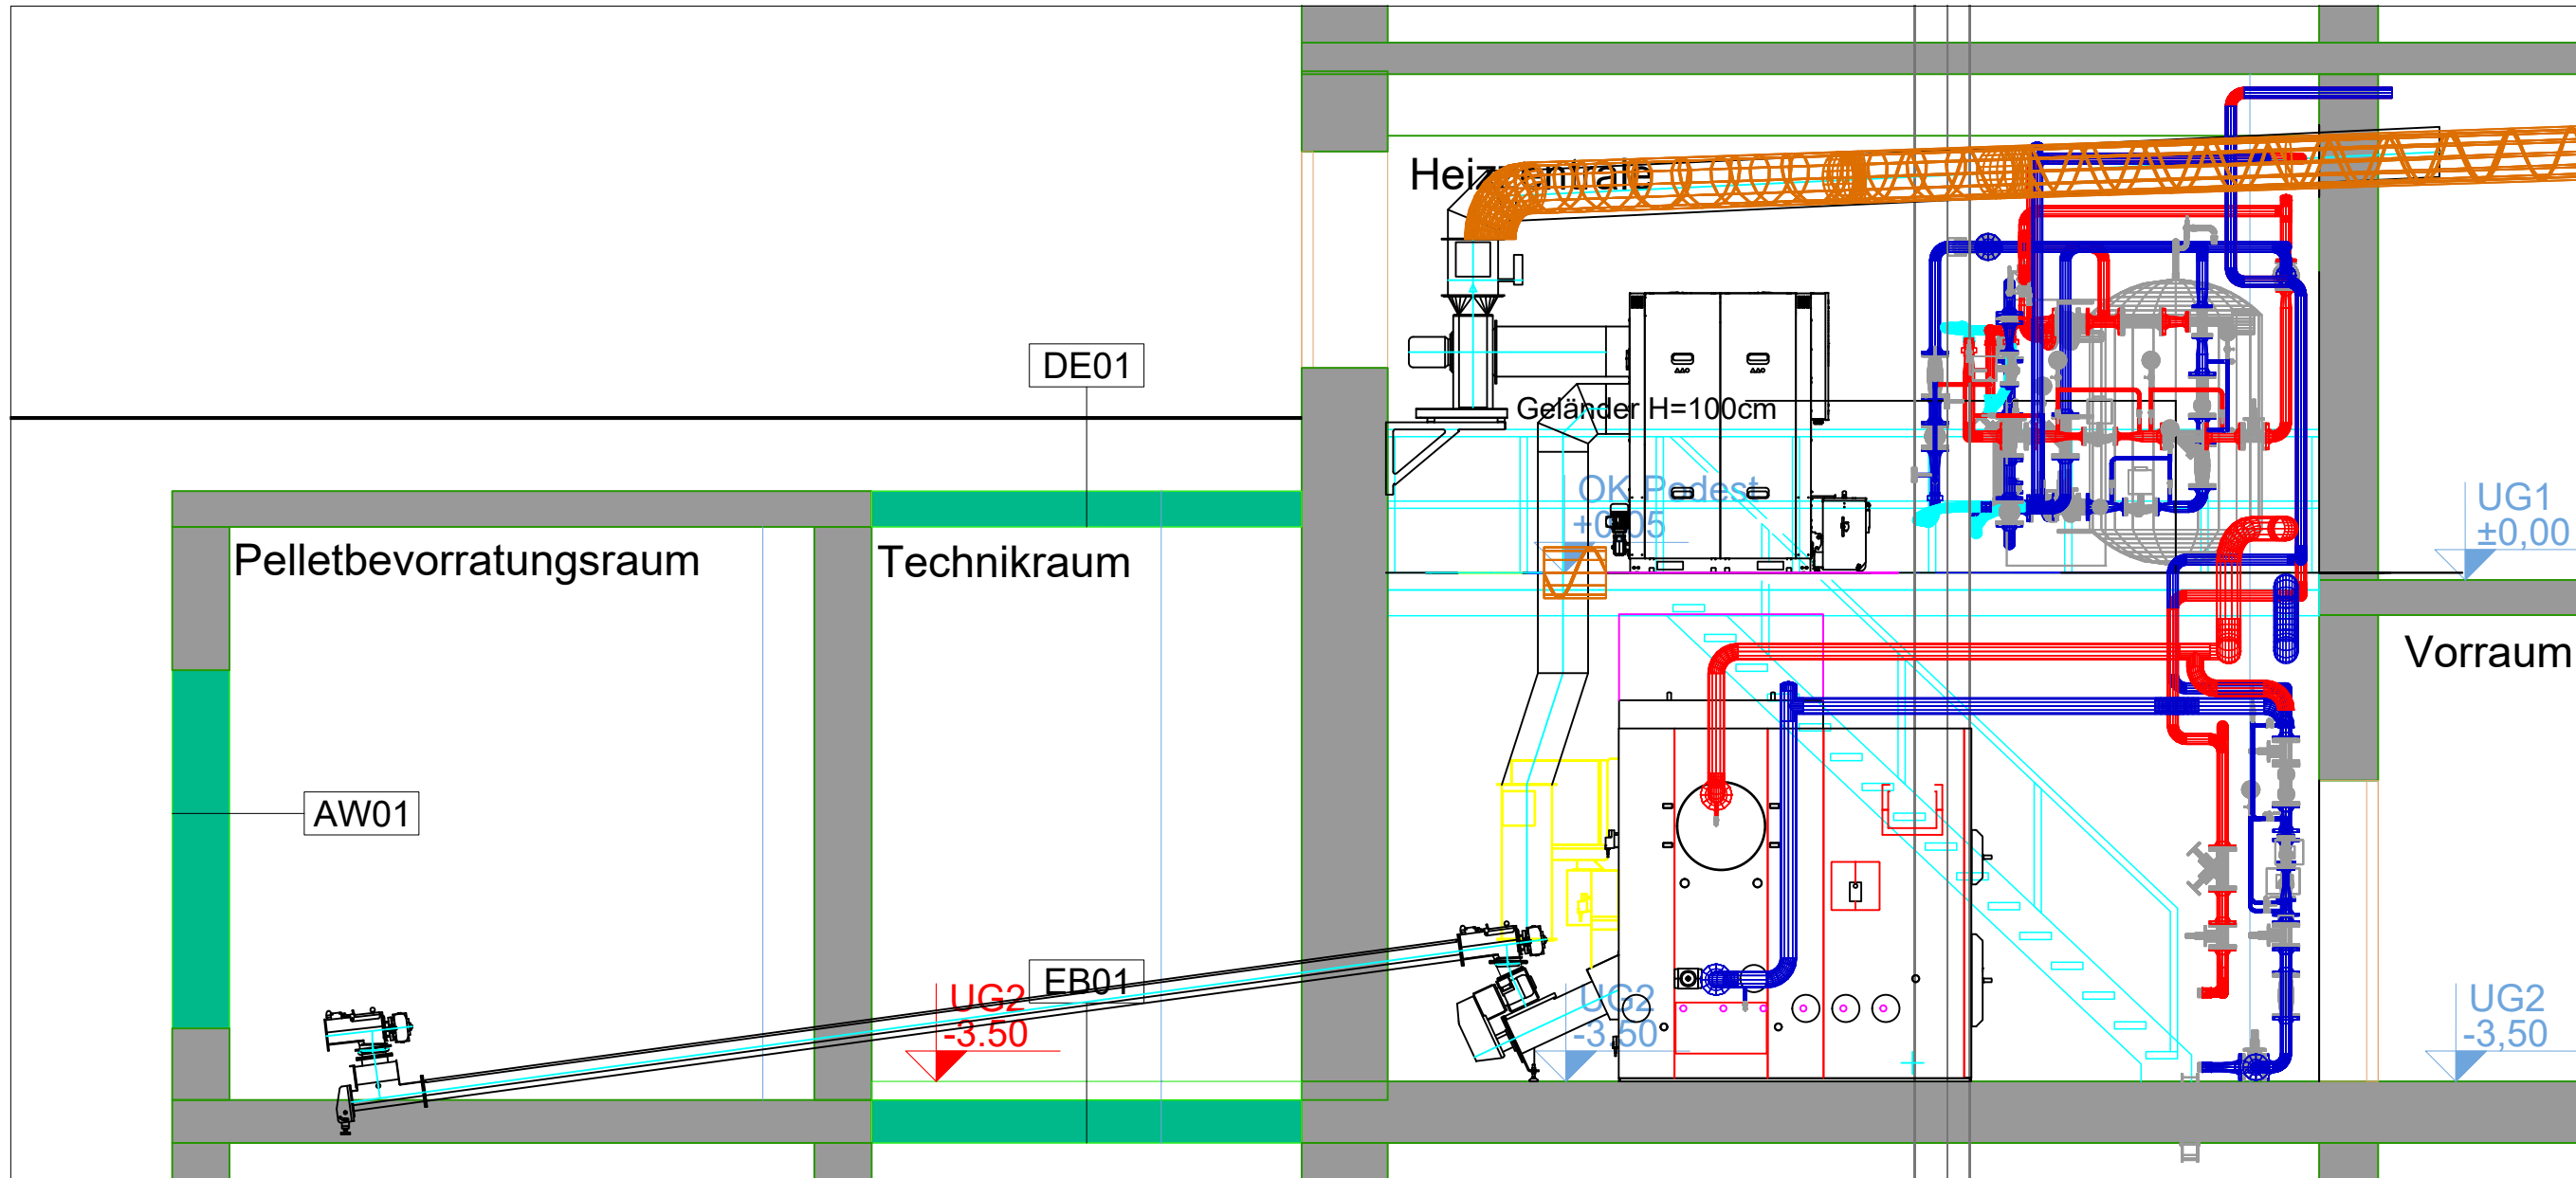

SCHNITT C-C

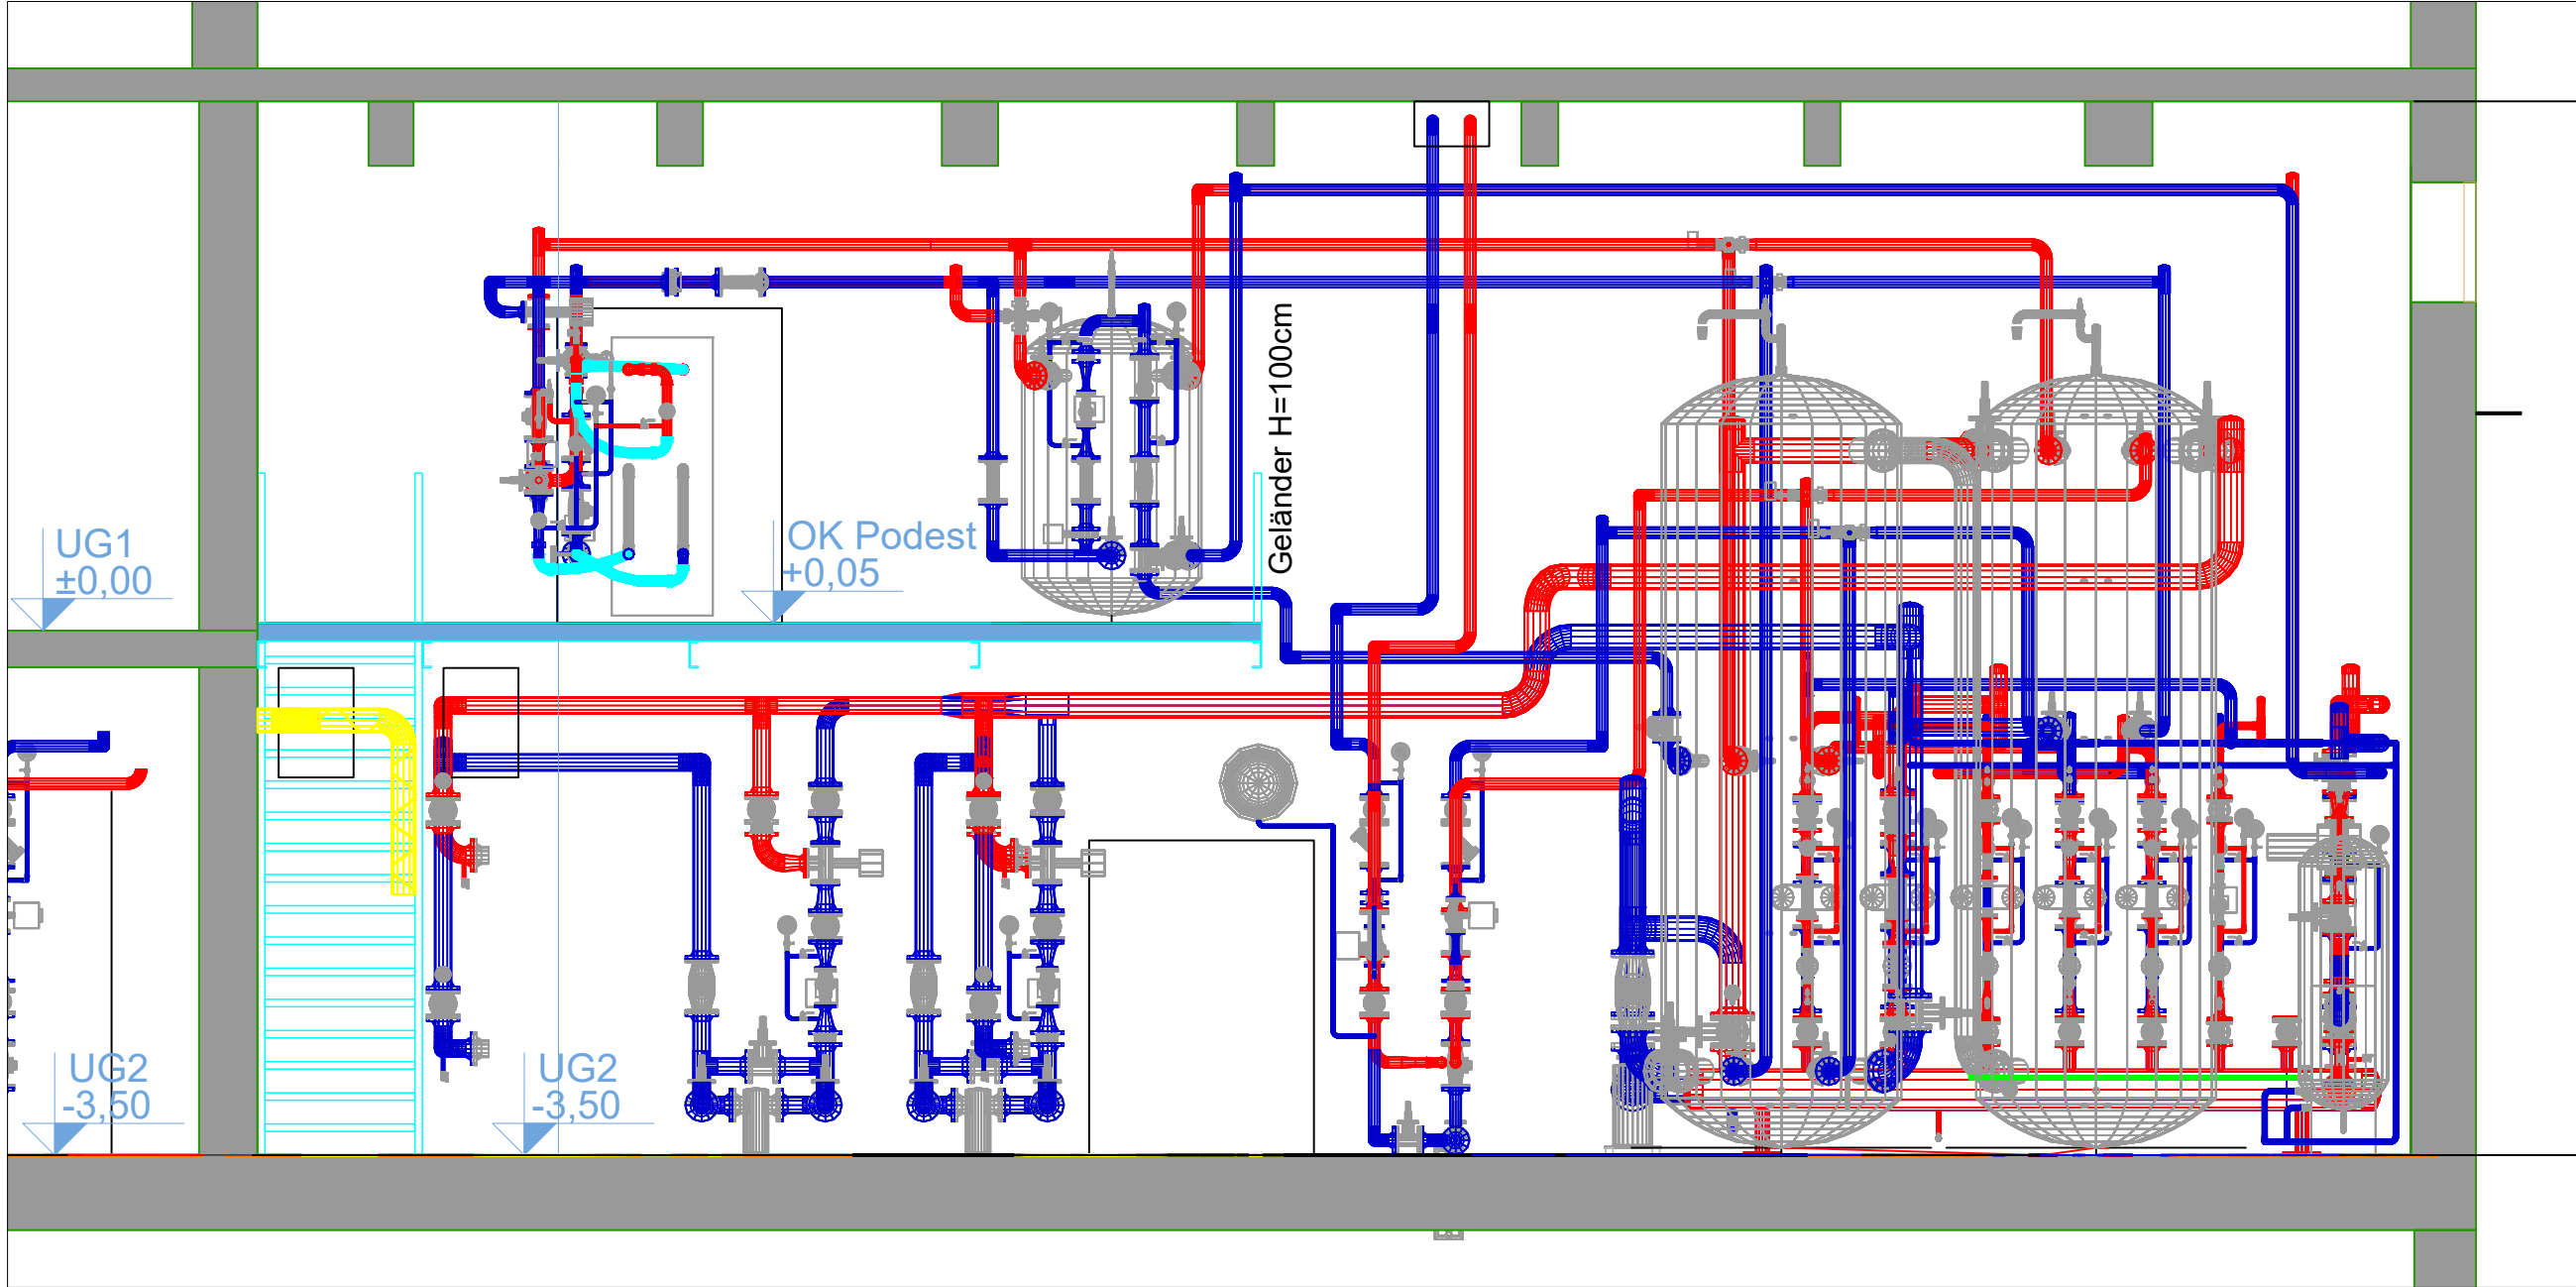

PLANSTAND
MONTAGEPLAN

Index	Datum	Änderungsvermerk
D	tt.mm.jj	--
C	tt.mm.jj	--
B	tt.mm.jj	--
A	tt.mm.jj	--

Bauteil		Bauphase		Achsen	Ebene	Kennzahl	Vorzahl	USt Nummer	Index
BT	BP	--	--	--	--	--	--	O-M01	--

OFFNER
GEBÄUDETECHNIK

Dipl.-Ing. Alfred Offner GmbH
1210 Wien, Ignaz-Kloß-Strasse 9
T: +43 1 278 98 88-0, F: +43 1 278 98 88-10
office@offner.at, www.offner.at

HLW Strassergass 37-39
Bundesimmobiliengesellschaft m.b.H.
1020 Trabrennstasse 2c
Projekt-Nr.: 905779

Grundriss, Ansichten
und Schnitte
Heizungszentrale