

#43 UV-04-20-01-AV-ALLG
#44 UV-04-50-01-AV-LAN
#45 UV-04-41-01-AV-ALLG

4517
WR./PISS.-H.

4519
WC

4541
WR.-D.

4545
WR./PISS.-H.

4549
WR.-D.

4551
WC


4543
WC

4517
WC

4553
WC




GESCHOSSÜBERSICHT:

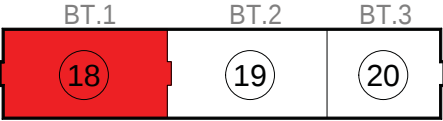

HETTENKOFERGASSE

KOPPSTRASSE

HASNERSTRASSE

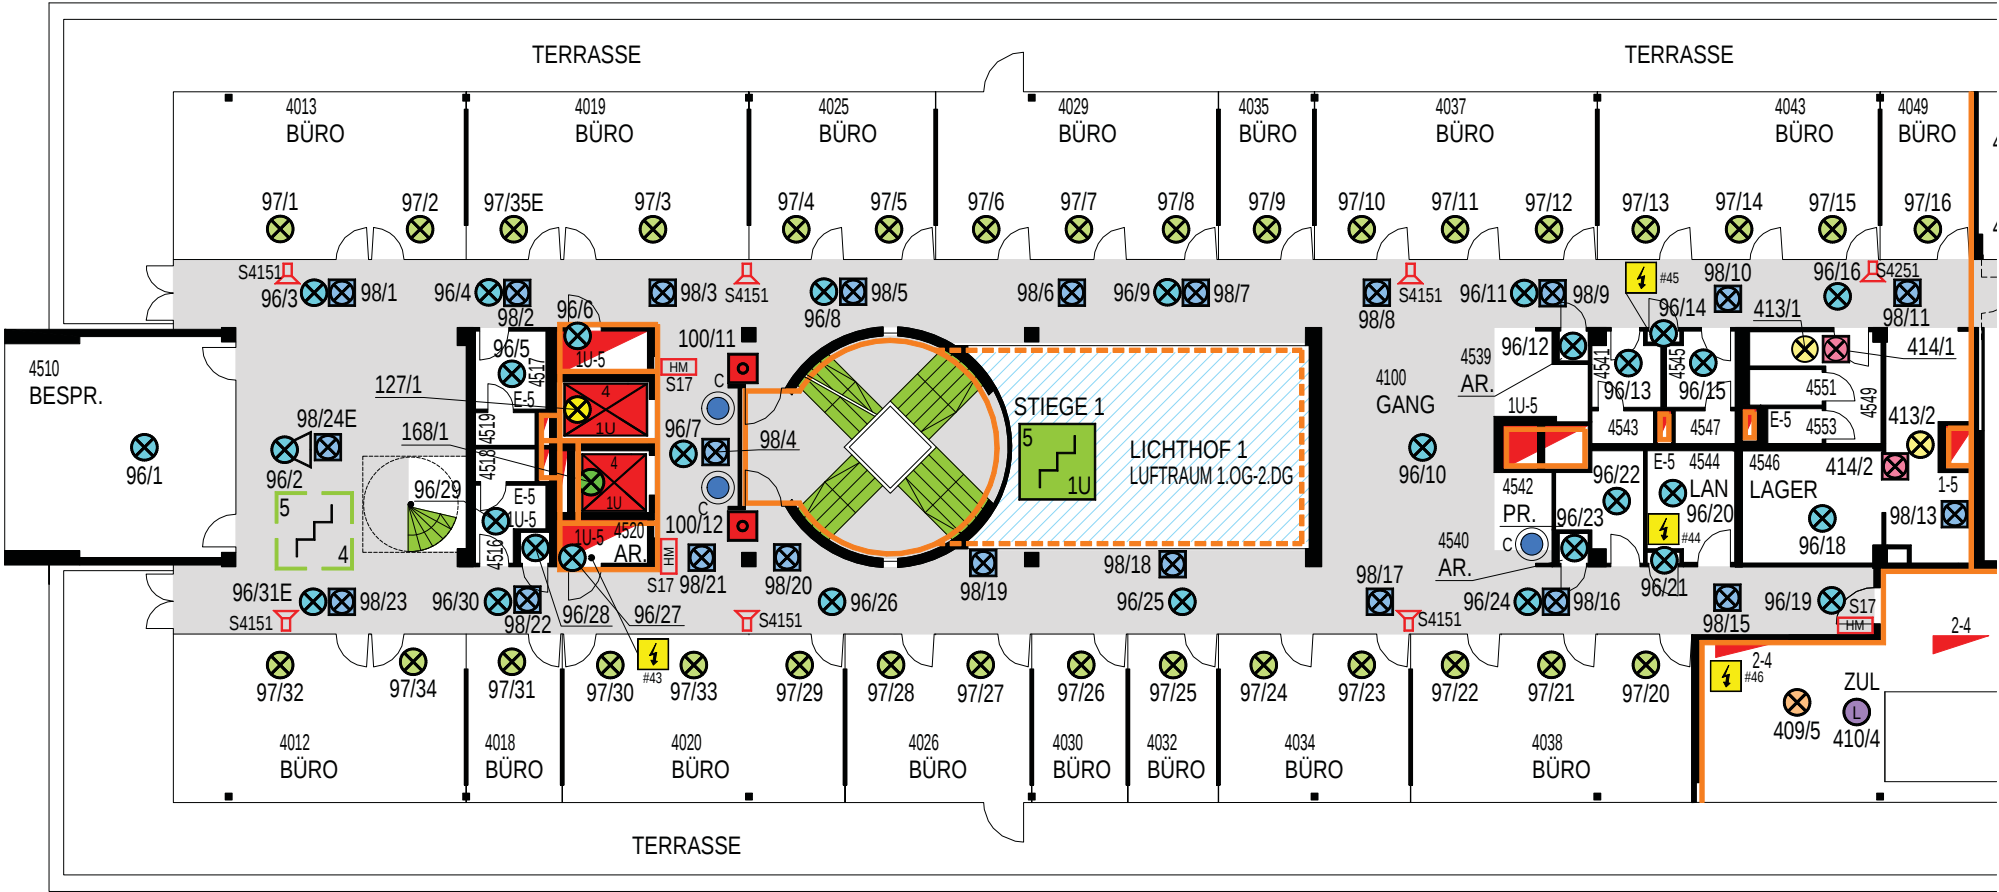


4518
WC
4516
WR.-D.

BEDIENGRUPPEN:
NICHT AUTOMATISCHE MELDER:

100

AUTOMATISCHE MELDER:

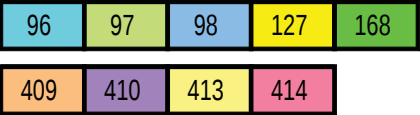

5/2D
4/1D
3
2
1
EG
1U

BRANDSCHUTZPLAN

JTI - AUSTRIA TABAK
1160 WIEN, KOPPSTRASSE 116

BAUTEIL 1 4.OG / 1.DG

Stand 03.05.2022 Plan 18 von 23

Verfasser: SCHRACK SECONET AG
1120 Wien, Eibesbrunnnergasse 18 Tel.: 01 811 57 0

