




1543 VR.-WC
1545 WC
1547 VR.-WC
1549 WC

1569 WR./PISS.-H.
1571 WC


GESCHOSSÜBERSICHT:

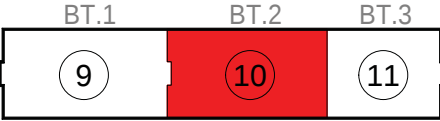

HETTENKOFERGASSE

KOPPSTRASSE

HASNERSTRASSE

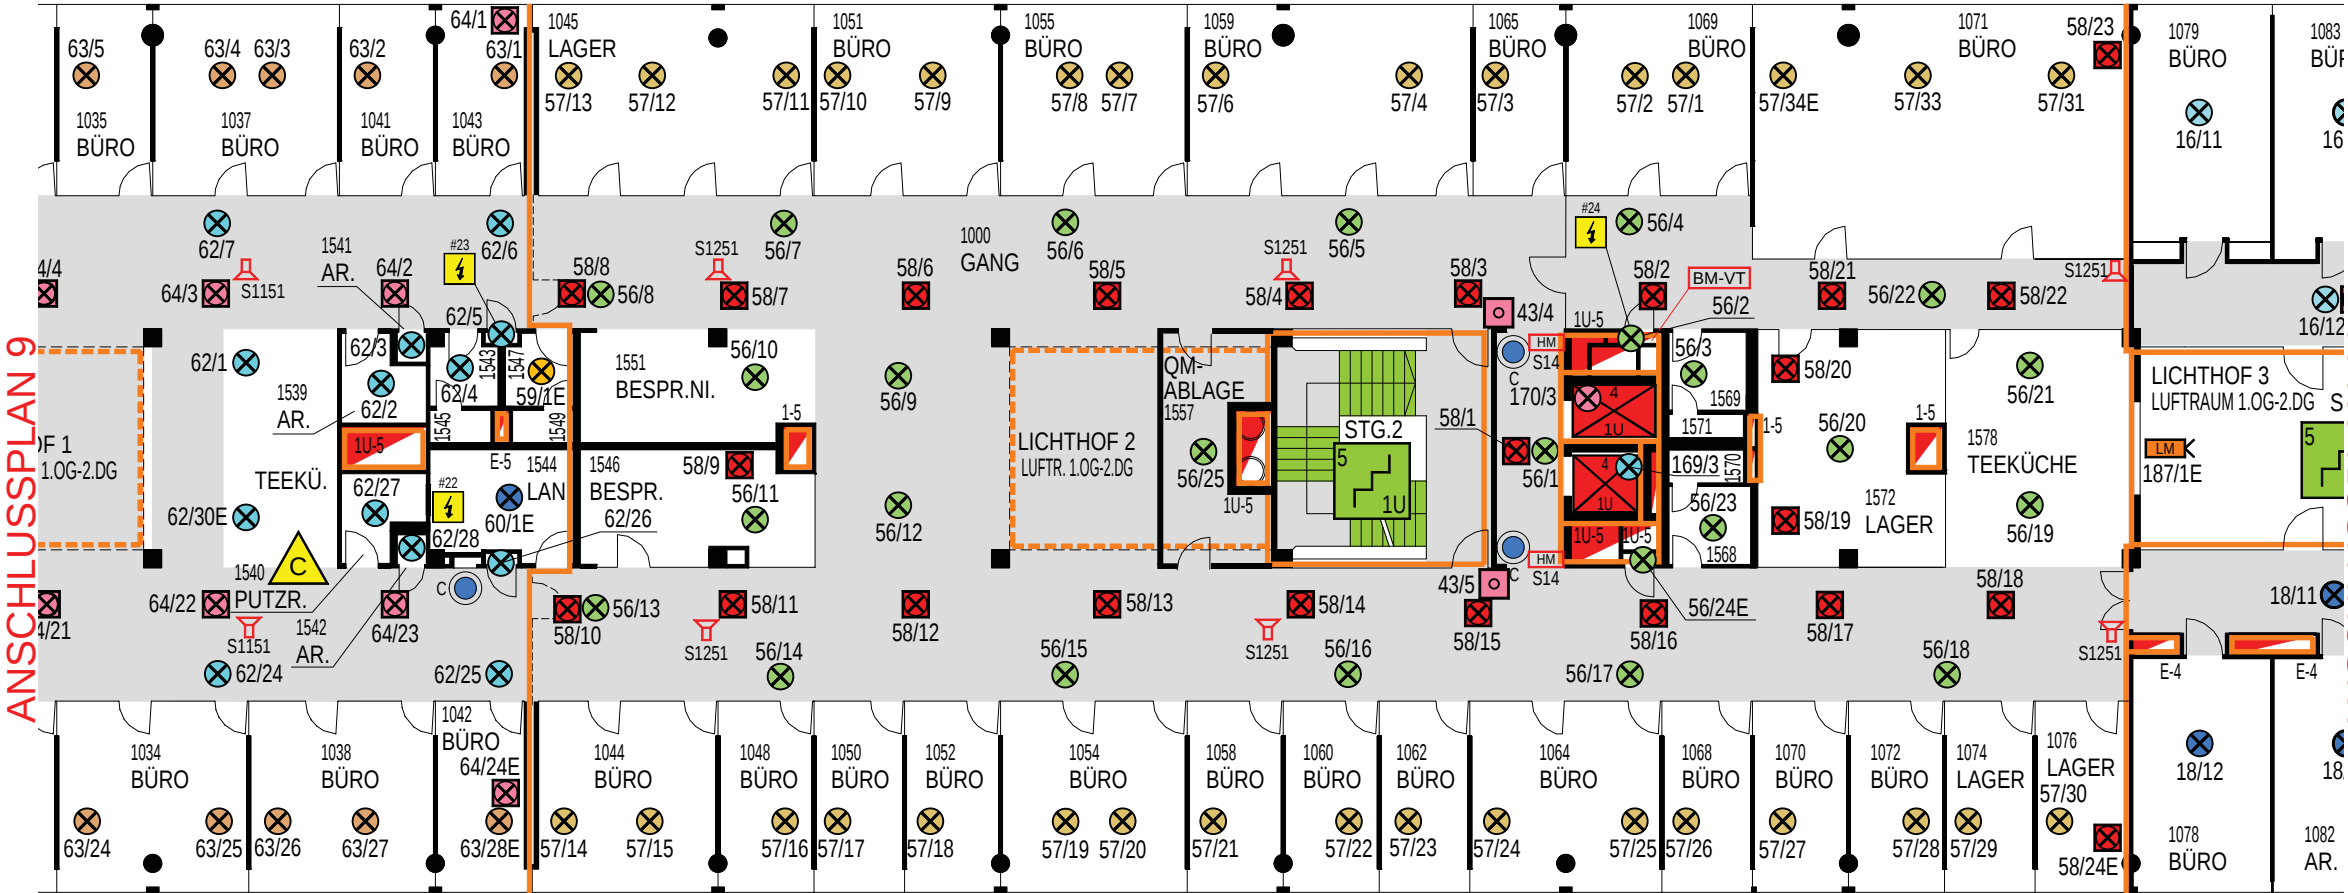

BEDIENGRUPPEN:

NICHT AUTOMATISCHE MELDER:



AUTOMATISCHE MELDER:



5/2D
4/1D
3
2
1
EG
1U

BRANDSCHUTZPLAN

JTI - AUSTRIA TABAK
1160 WIEN, KOPPSTRASSE 116

BAUTEIL 2 1.OBERGESCHOSS

Stand 25.10.2022 Plan 10 von 23

Verfasser: SCHRACK SECONET AG
1120 Wien, Eibesbrunnnergasse 18 Tel.: 01 811 57 0

1570 WC
1568 WR./PISS.-H.

