



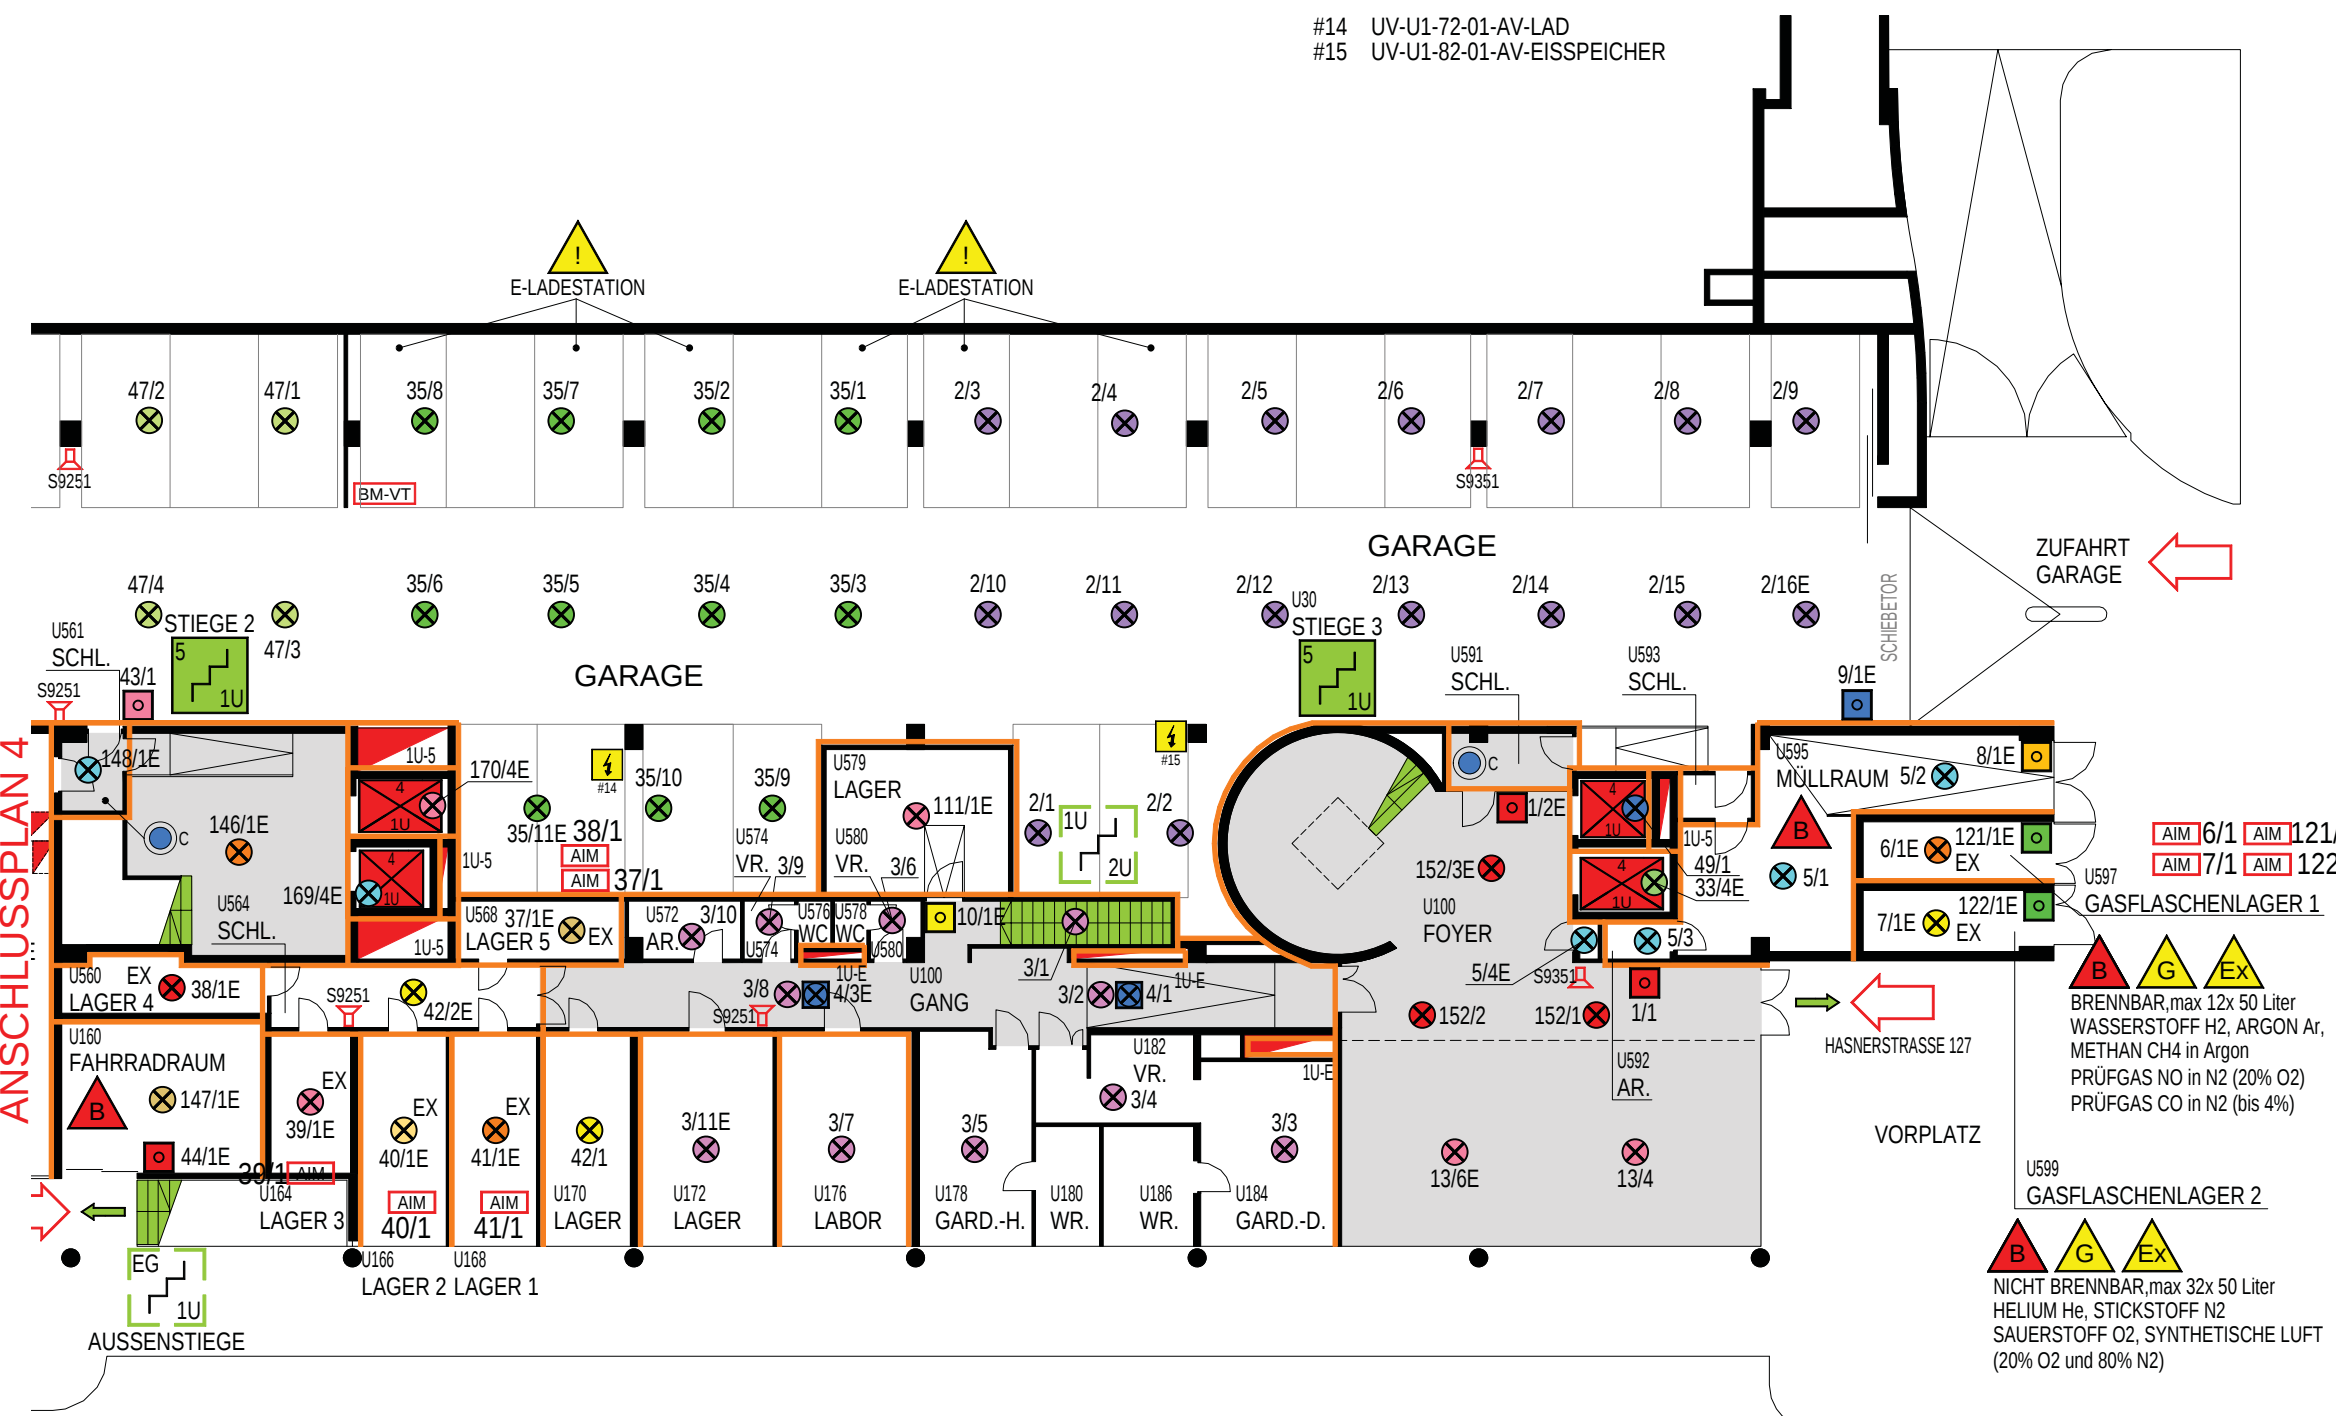


ANSCHLUSSPLAN 4

GASSE

HETTENKOFERGASSE

- U168 LAGER 1 NICHT GIFTIG, BRENNBAR, 600 Liter
- U166 LAGER 2 NICHT GIFTIG, NICHT BRENNBAR, 600 Liter
- U164 LAGER 3 HALOGENIERTE KOHLENWASSERSTOFFE, 600 Liter
- U560 LAGER 4 GIFTIG, NICHT BRENNBAR, FEINCHEMIKALIEN IN KLEINGEBINDEN
- U568 LAGER 5 GIFTIG, BRENNBAR, 600 Liter

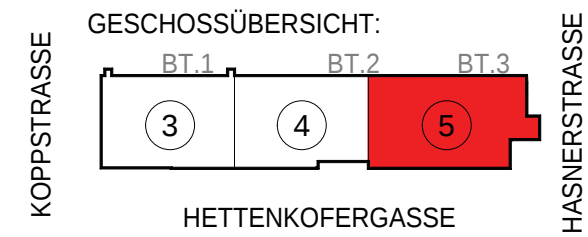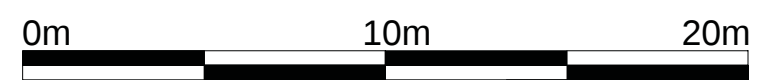

BEDIENGRUPPEN:

NICHT AUTOMATISCHE MELDER:

1	8	9	10	43
44	121	122		

AUTOMATISCHE MELDER:

2	3	4	5	6
7	13	33	35	36
37	38	39	40	41
42	47	94	111	146
147	148	152	169	170

5/2D
4/1D
3
2
1
EG
1U
2U

BRANDSCHUTZPLAN	
JTI - AUSTRIA TABAK 1160 WIEN, KOPPSTRASSE 116	
BAUTEIL 3	1.UNTERGESCHOSS
Stand 03.05.2022	Plan 5 von 23
Verfasser: SCHRACK SECONET AG 1120 Wien, Eibesbrunnnergasse 18 Tel.: 01 811 57 0	