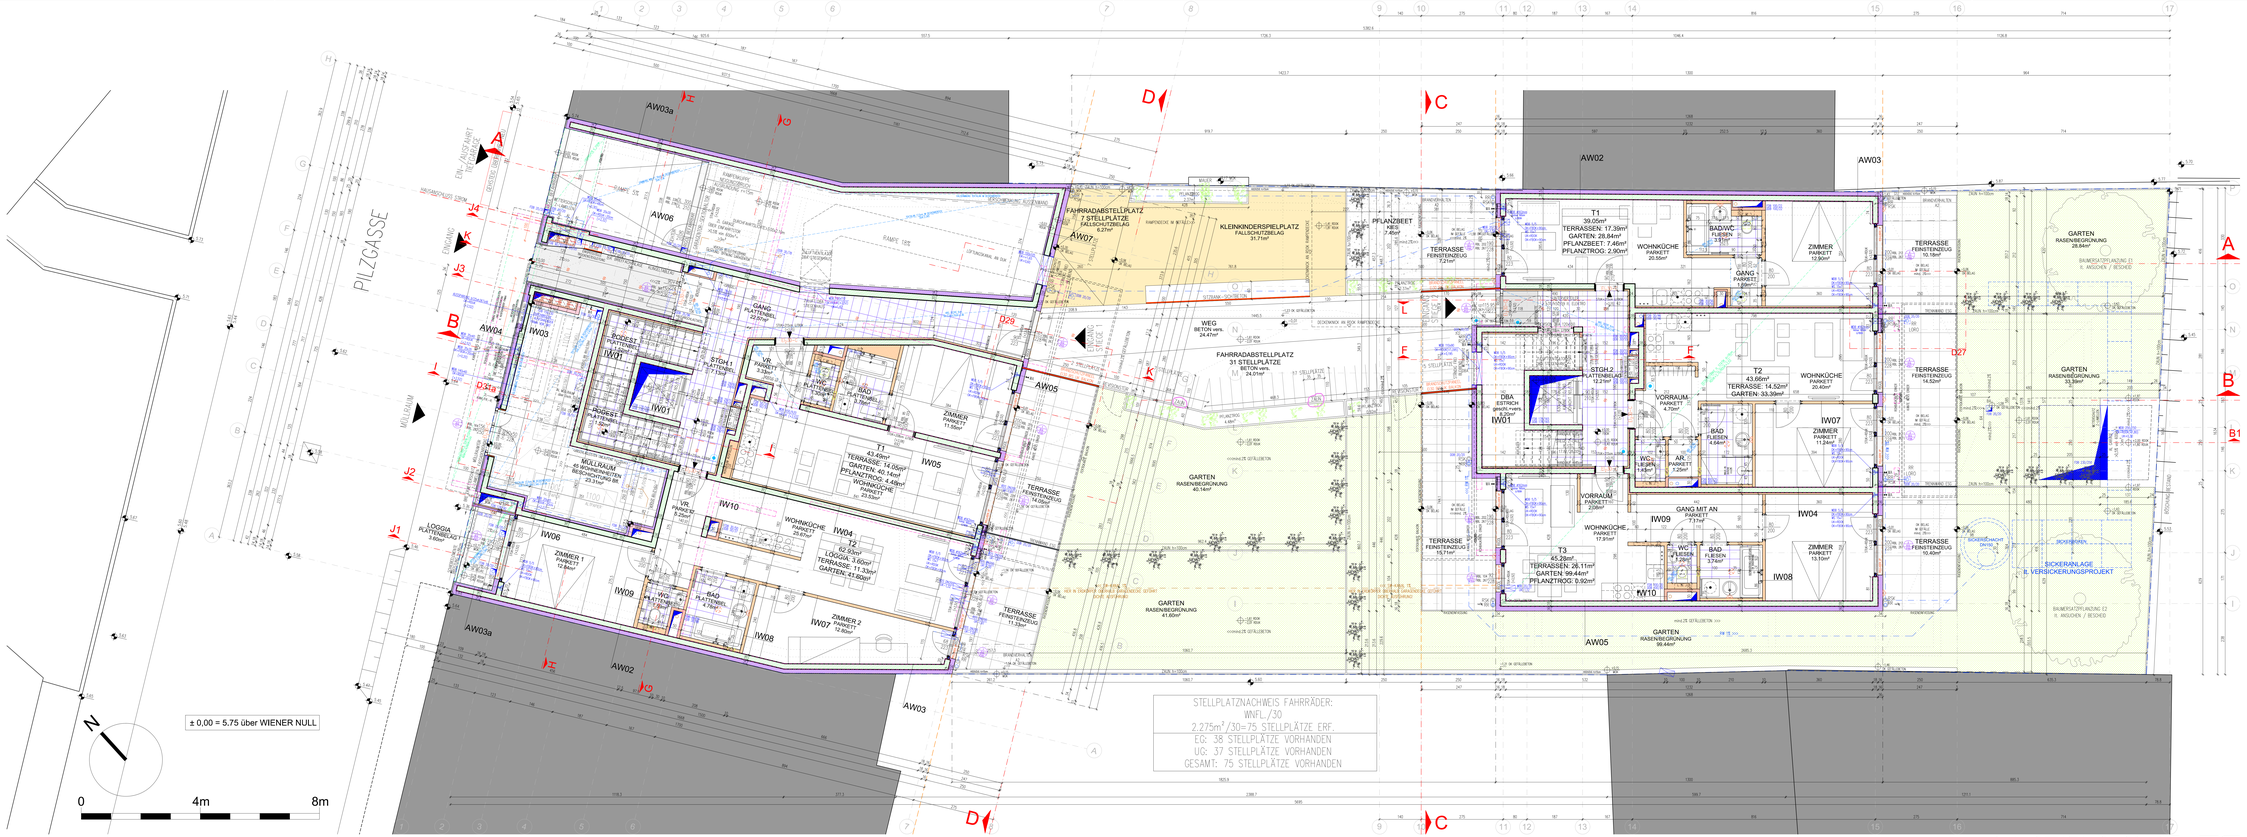

LEGENDE:

BETON	DÄMMUNG (TSD)		
ZIEGEL	SCHAUMGLASPLATTE (SGB)		
KALKSANDSTEIN	WINDSPERRE (WB)		
STAHLBETON			
BEWEHRUNG	BERGWOLLE (BW)		
GRAUGUSS	BIRGOLITE (BC)		
STAHLKONSTRUKTION	BIRGOLITE CK		
SCHÜTTUNG	ESTRICHPLATTE		
BEHAUPTETER/ABGETRAGEN	LEHMPLATTE		