
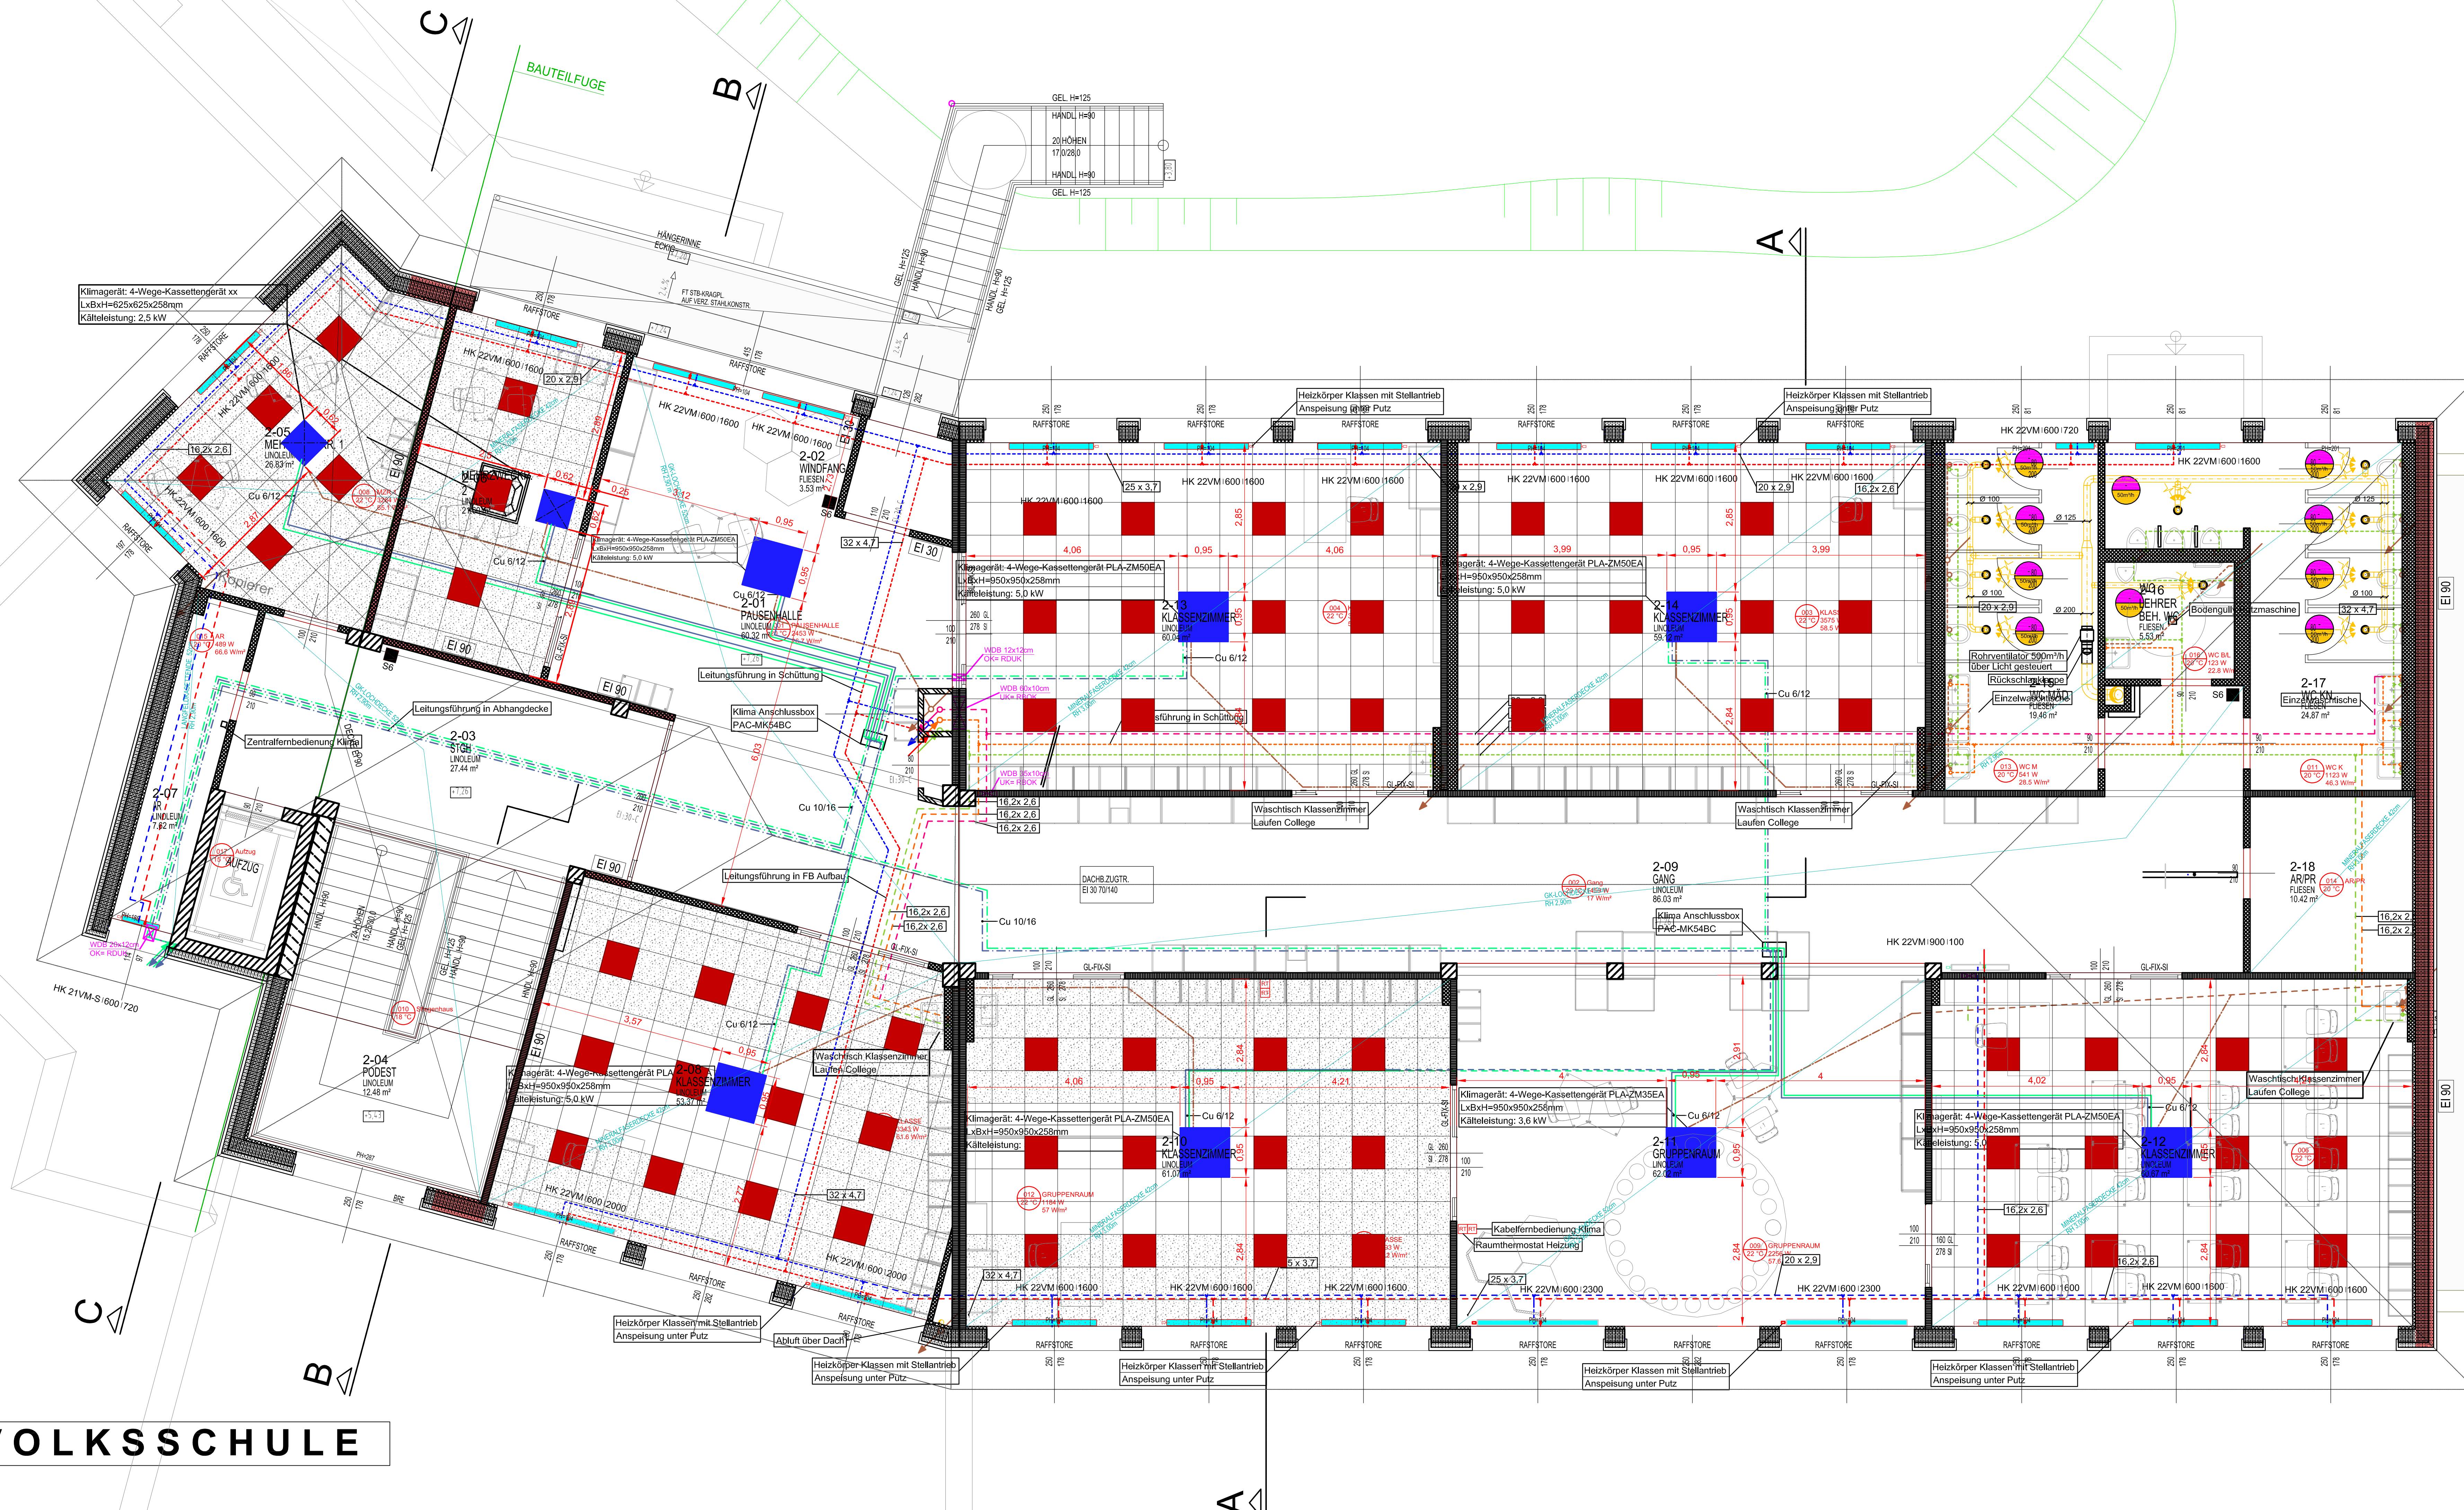


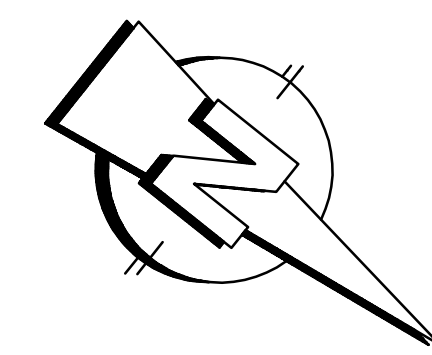

Planart:	Ausführungsplan	MASSSTAB:	1:50
		PLAN-NR.:	.