
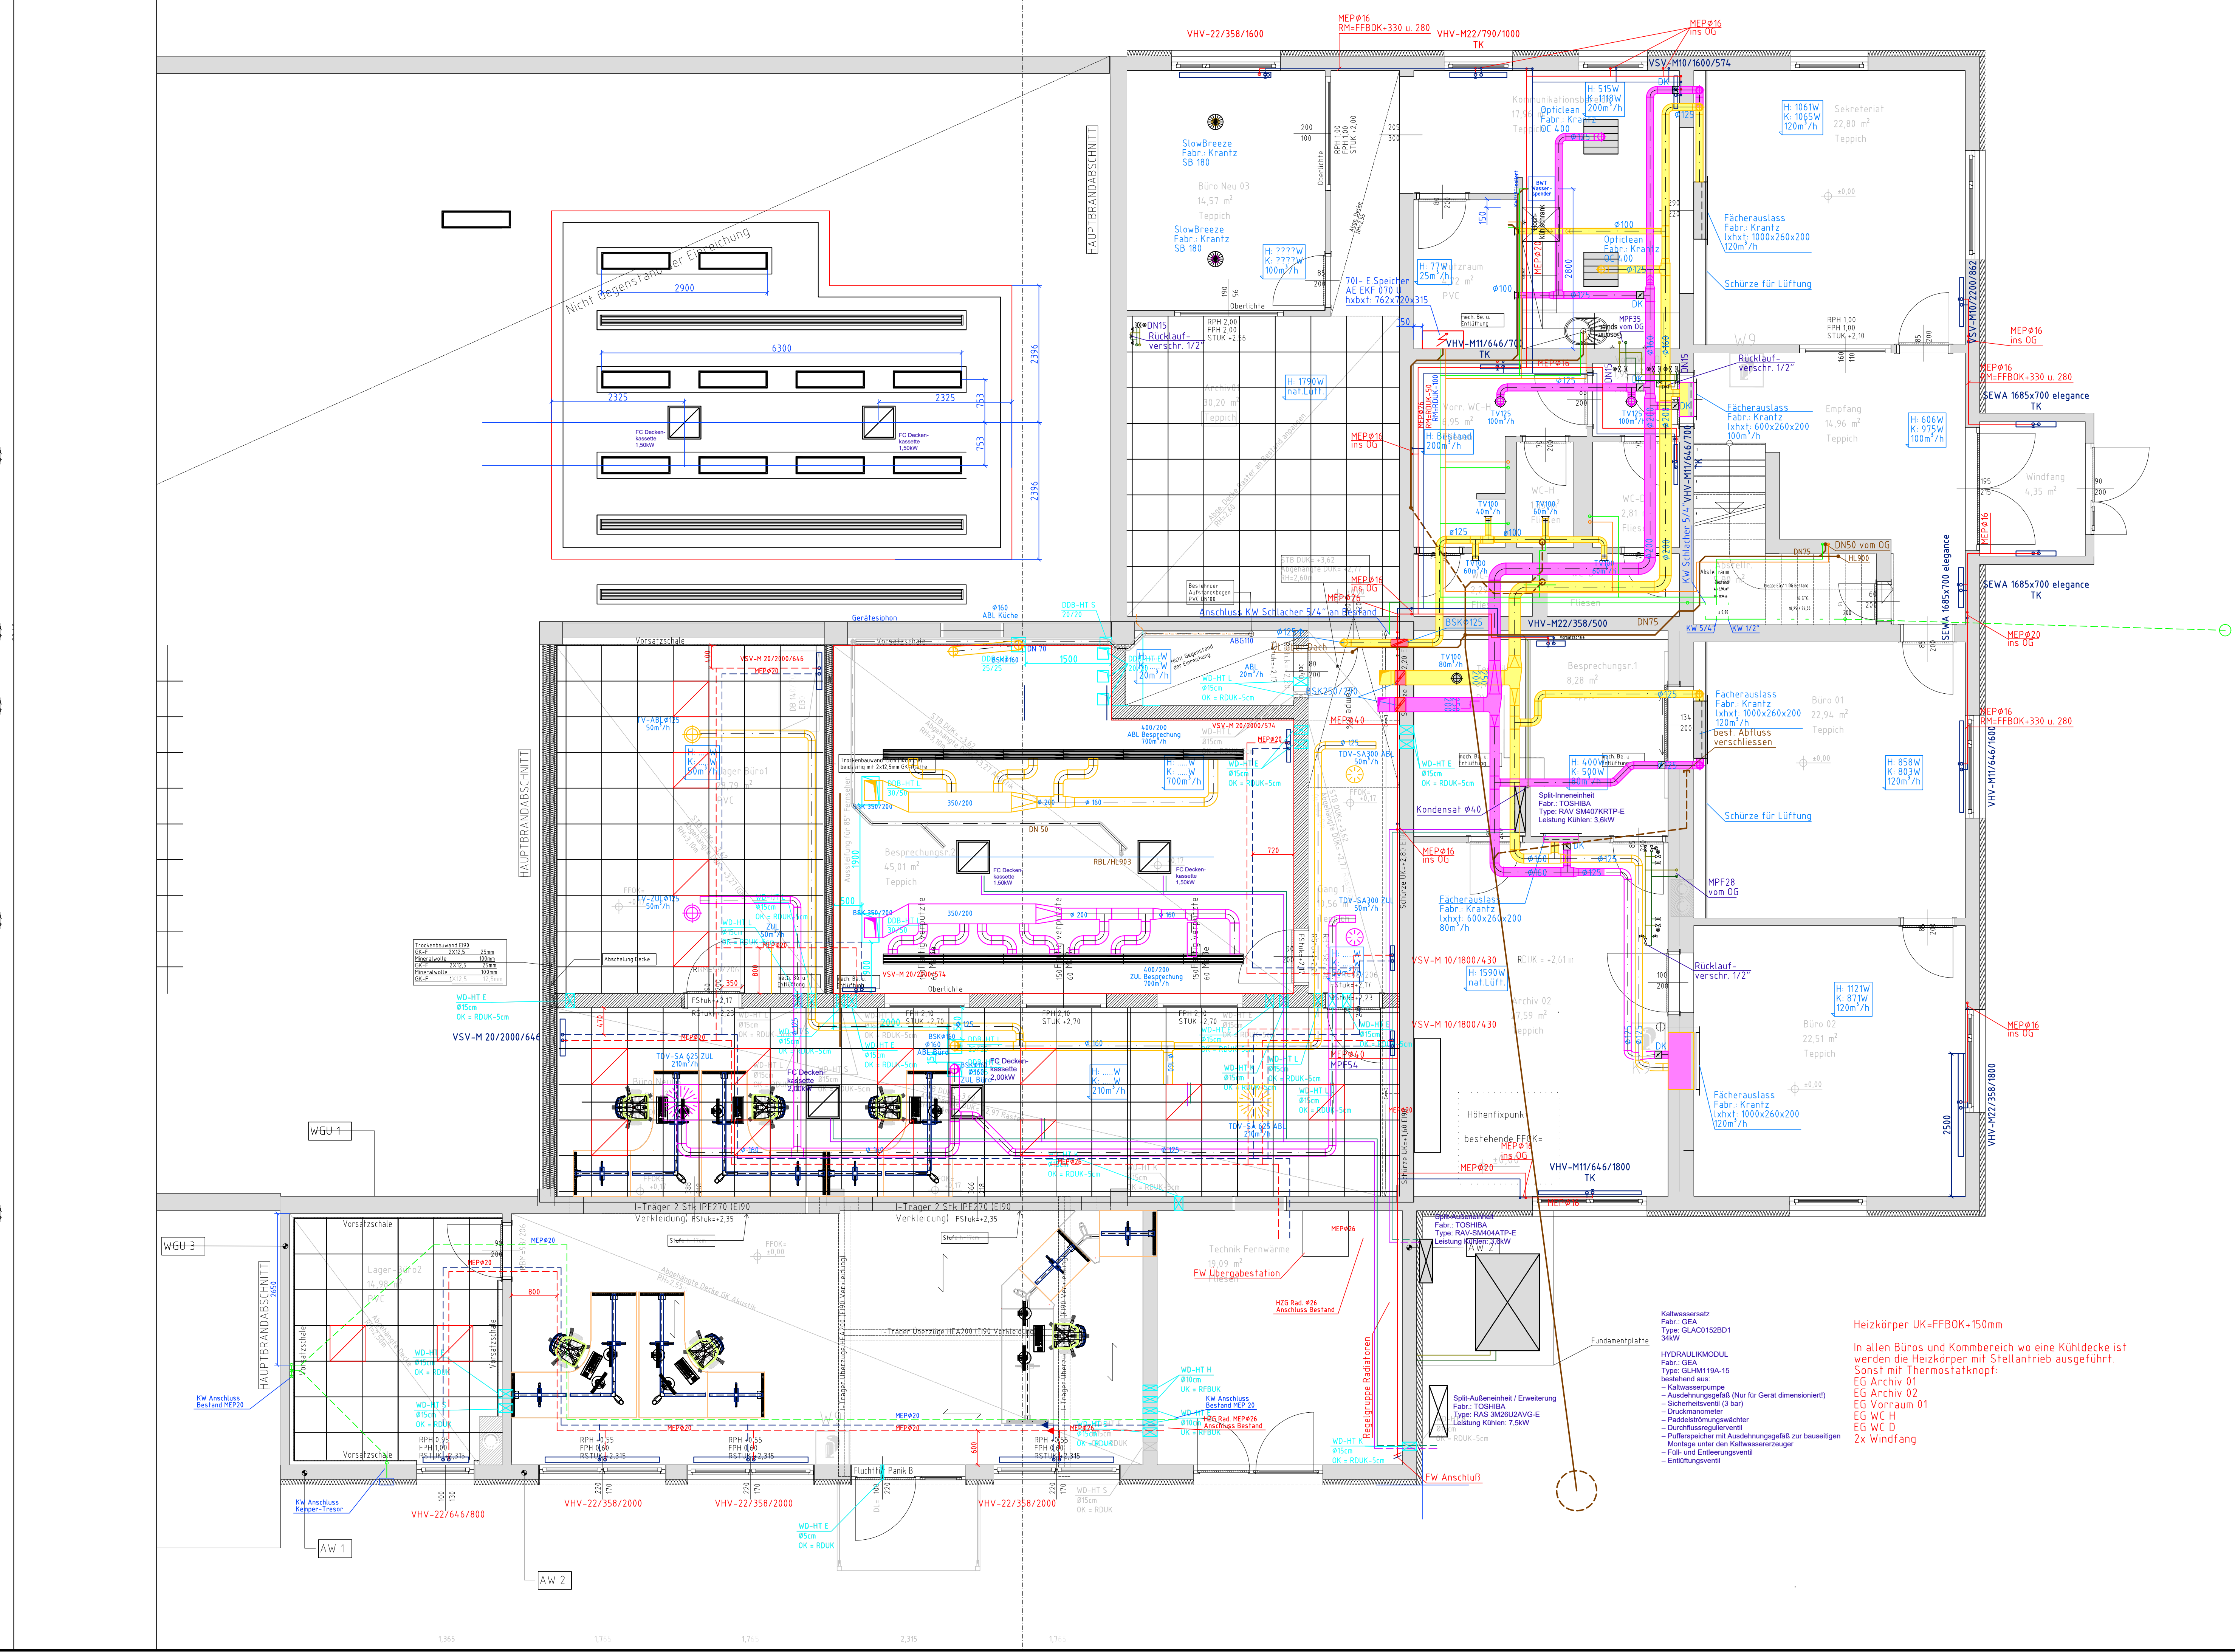


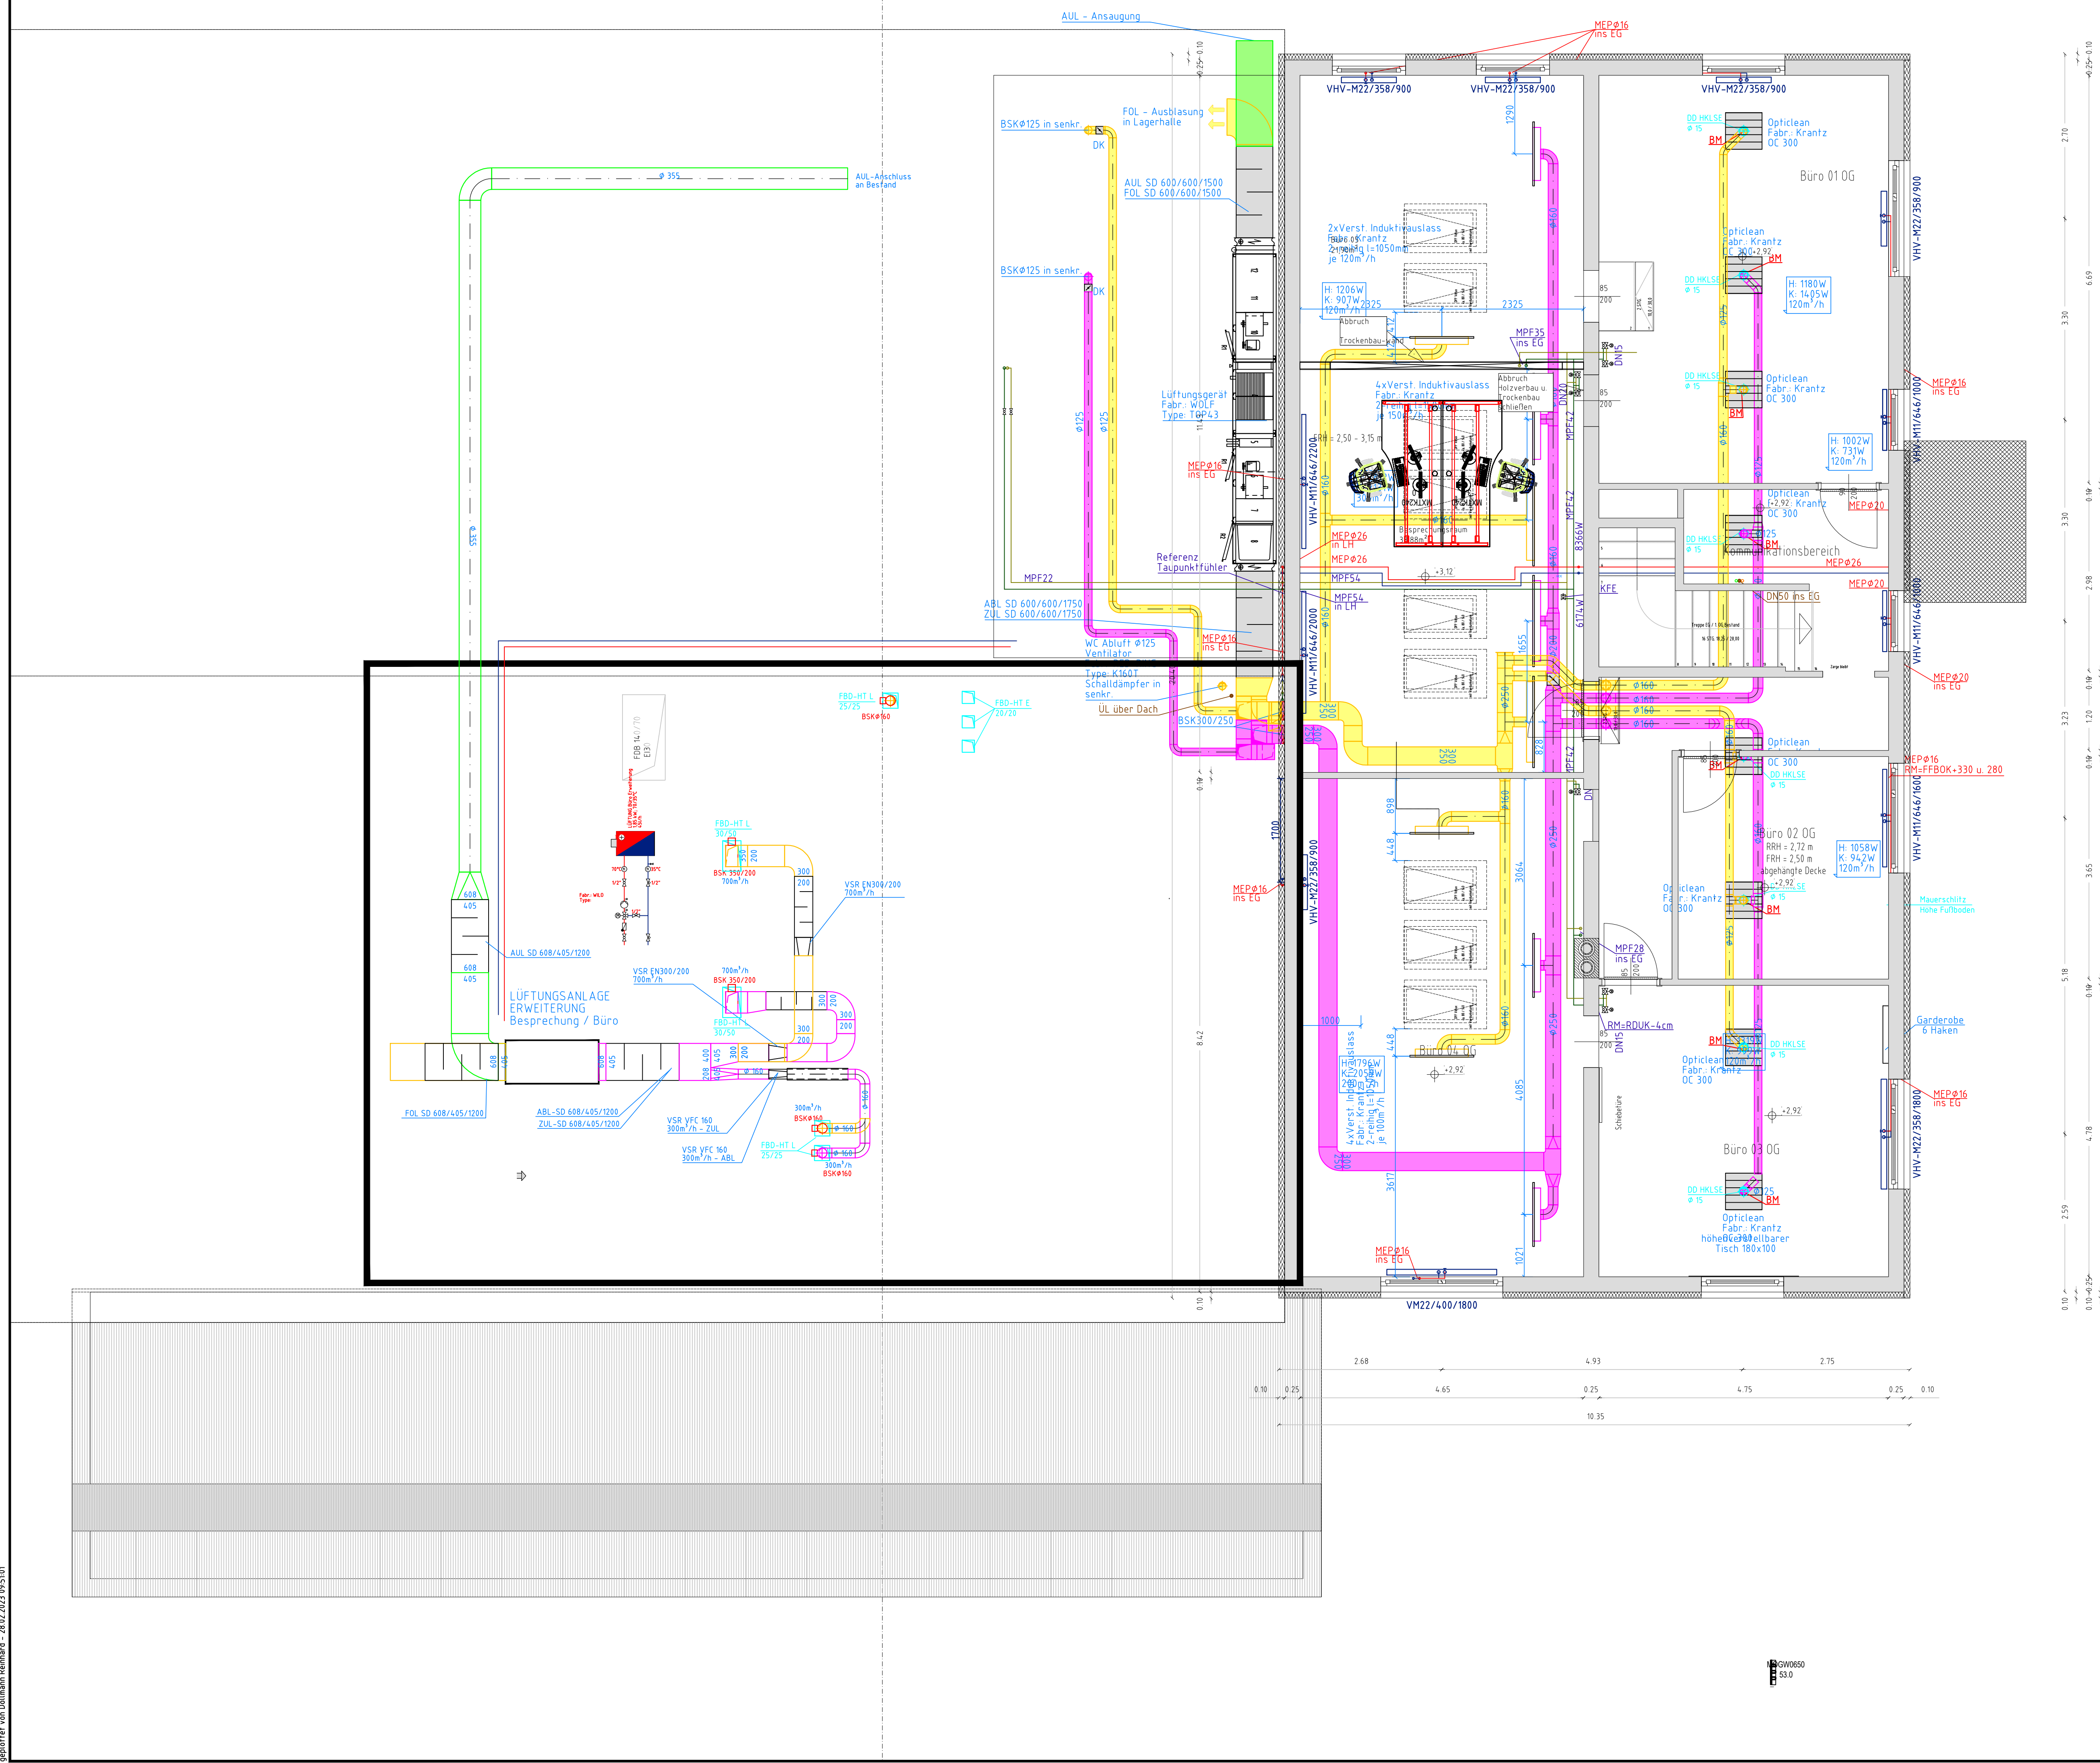

|       |            |      |                                     |  |  |  |  |           |            |     |
|-------|------------|------|-------------------------------------|--|--|--|--|-----------|------------|-----|
|       |            |      |                                     |  |  |  |  |           |            |     |
|       |            |      |                                     |  |  |  |  |           |            |     |
| a     | 11.01.2023 | OÖR  | HMS-Datalsysteme: Aufbau/Erstellung |  |  |  |  |           | 11.01.2023 | OÖR |
| Index | Datum      | Name | Änderungen                          |  |  |  |  | Gepflegt: | Datum      | Nam |

# MONTAGEPLAN

**Caverion** Caverion Österreich GmbH  
 Harter Straße 161 Harberger Straße 15  
 A - 8054 Graz A - 7411 Markt Allhau  
 Tel. +43 5 0606-5500 Tel. +43 5 0606-5700  
 Fax +43 5 0606-5504 Fax +43 5 0606-5704  
 graz@caverion.com allhau@caverion.com  
 http://www.caverion.at http://www.caverion.at

|          |                                        |                  |            |
|----------|----------------------------------------|------------------|------------|
| Maßstab: | Bauteile:                              | Gezeichnet:      | STP        |
|          | BÜROGEBÄUDE                            | Geprüft:         | DOR        |
| 1:50     | Hartbergerstraße 15, 7411 Markt Allhau | Datum:           | 25.01.2023 |
|          | Benennung:                             | Zeichnungs Nr.:  | EG+OG      |
|          | ERDGESCHOSS + OBERGESCHOSS             | Kommissions Nr.: |            |
|          |                                        | Ersatz für:      | -          |
|          |                                        | Ersatz durch:    |            |

|                                                                                       |   |                    |
|---------------------------------------------------------------------------------------|---|--------------------|
|  | Diese Zeichnung stellt nach dem Ust. Ges. § 24 unser geistiges Eigentum dar und darf ohne unsere Einwilligung weder Konkurrenten, Firmen, noch dritten Personen weitergegeben werden. |                    |
|                                                                                       | Erstellt durch:   | pl\...             |
|                                                                                       | Verzeichnis:   | Büro-hk\...        |
|                                                                                       | Daten-Name:   | 1700 x 594 mm      |
|                                                                                       | Blattgröße:   | 1=1 Abau ohne Ust. |
| Plottfaktor:                                                                          | 25.01.2   |                    |
| Letztes Bearbeitungsdatum:                                                            | 25.01.2   |                    |