


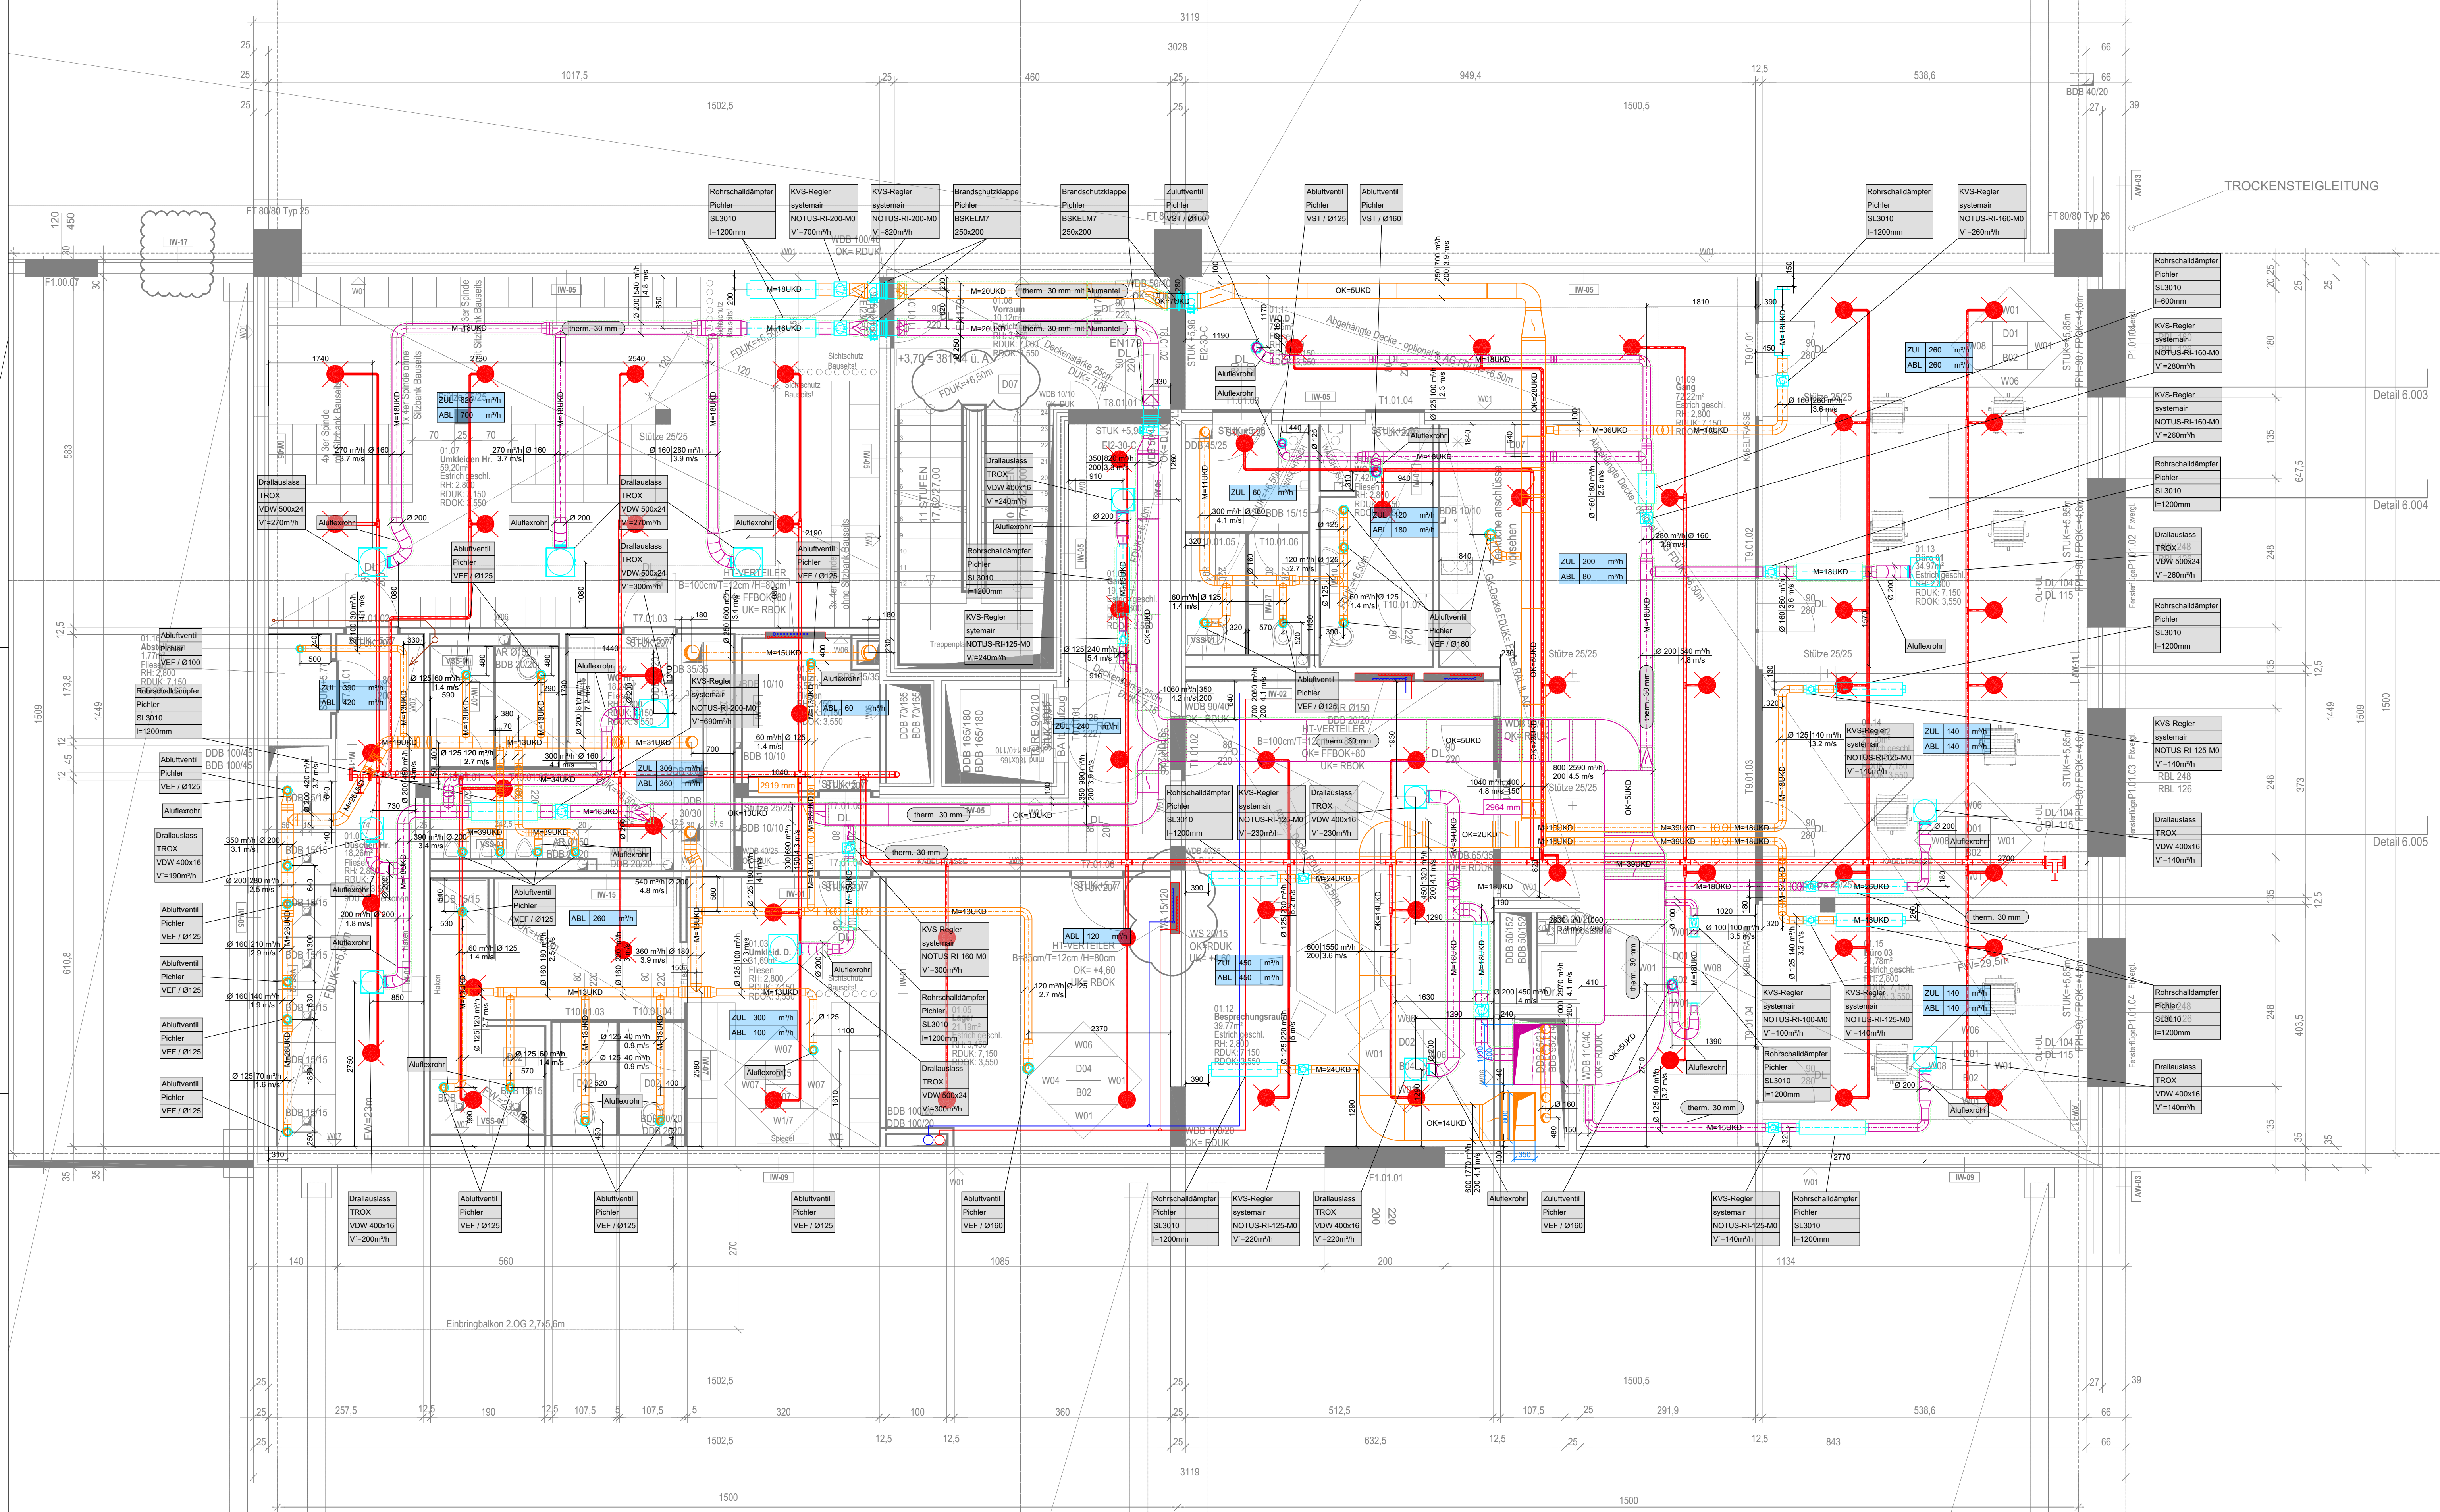

HEIZUNG/KÄHLE:				LÜFTUNG/KLIMA:				SANTUAR:			
Bez.	Medium:	Farbe:	Linientyp:	Bez.	Medium:	Farbe:	Linientyp:	Bez.	Medium:	Farbe:	Linientyp:
H VL	HT-Vorlauf	Red	—	ZUL	Zuluft	Purple	—	WW	Warmwasser	Orange	—
H RL	HT-Rücklauf	Blue	—	ABL	Abluft	Orange	—	ZK	Zirkulation	Purple	—
NT VL	NT-Vorlauf	Blue	—	AUL	Außenluft	Green	—	KW	Kaltwasser	Green	—
NT RL	NT-Rücklauf	Blue	—	FOL	Forluft	Yellow	—	NW	Nutzwasser	Yellow	—
FBH VL	FBH-Vorlauf	Red	—	UBL	Überströmluft	Blue	—	LW	Löschwasser	Red	—
FBH RL	FBH-Rücklauf	Blue	—	UML	Umluft	Purple	—	GR	Grauwasser	Brown	—
HK	Heizkörper	Red	—					SW	Schmutzwasser	Brown	—
S VL	Solarvorlauf	Red	—					SW ENT	SW-Entlüftung	Yellow	—
S RL	Solarrücklauf	Red	—					RW	Regenwasser	Blue	—
Kp VL	Kältevorlauf Prim.	Green	—					RW NT	RW-Notentwässerung	Blue	—
Kp RL	Kältevorlauf Prim.	Green	—								
Ks VL	Kältevorlauf Sek.	Green	—								
Ks RL	Kältevorlauf Sek.	Green	—								
KOND	Kondensat	Blue	—								

sonstige Gewerke: Verlegart: Architekt:

GAS Gas: sichtbare Leitungen, abgehängte Decke

DAMPF Dampf: Leitungen im FB oder UP, Brandschutz

DL Druckluft: Leitungen im FB oder UP, Baugaben

Endverlegte Leitungen werden stets in der entsprechenden Farbe gestrichelt dargestellt !!

Dehnungsfugen sind mit dem Estrichleger abzuklären !!

Sämtliche Kreuzungen von Rohrleitungen im Fußbodenaufbau sind zu unterfahren !!

Das Freistimmen der Rohdecke im Kreuzungsbereich hat nach Rücksprache mit der Bauleitung zu erfolgen !!

HINWEISE:

HKLS BAUANGABEN:			
RFOK	Rohrfußbodenoberkante	STUK	Sturzunterkante
FFOK	fertige Fußbodenoberkante	RPH	Rohrparapetoberkante
FDUK	fertige Fußbodenunterkante	FPH	fertige Parapetoberkante
RODK	Rohrdeckenoberkante	OK	Oberkante
FBD	Fußbodenunterkante	UK	Unterseite
DK	Decken- / Dachdurchbruch	RM	Rohrmitte
WDB	Wanddurchbruch	KB	Kernbohrung
WN	Wandnische	RDS	dichte Rohrdurchführung
WS	Wandschlitz	KDS	dichte Kabeldurchführung
GELOK	Geländeoberkante	EFP	Einfüßpunkt

PLANGRUNDLAGEN			
Gewerk	Bezeichnung	Plannummer	Index
ARC			
ELT			
DSP			
RLT			
Freigabe Planer:	Freigabe Kunde:		
Freigabe Elektriker:	Freigabe Baufrirma:		

F				
E				
D				
C				
B				
A				
Nr.	Datum:	Ersteller:	Geprüft:	Änderungen:
Revision				

AGRU WERK 6

Bad Hall

PROJEKTNUMMER:

A-230731

GEZEICHNET:

BJ

GEPRÜFT:

BM

PLANNHALT:

Grundriss 1. Obergeschoss Büro HKLS

FORMAT:

1022x521

MASSTAB:

M1:50

PLANNUMMER:

DATUM:

09.11.2022

PLANGRUNDLAGE:

SH, oben

Die unbefugte Benutzung, Vervielfältigung oder Bearbeitung dieser Zeichnung ist verboten und verpflichtet zu Schadensersatz!

A-4501 Neuhofen/Krems

Imhofstraße 1

tel.: +43(0)722/6081-0

Fax: -150

E-Mail: office@ing-digner.at

ing.digner

wasser wärme umwelt gmbh

Das ist unsere geistige Eigentum. Sie darf ohne unsere besondere Zustimmung weder vervielfältigt, noch ausgeteilt, noch Dritten Personen bekanntgegeben werden.

This drawing or information is the property of Ing. Aigner Wasser Wärme Umwelt GmbH and must not be copied nor utilized in whole or in part without permission and is subject to return upon request.

MONTAGEPLAN