



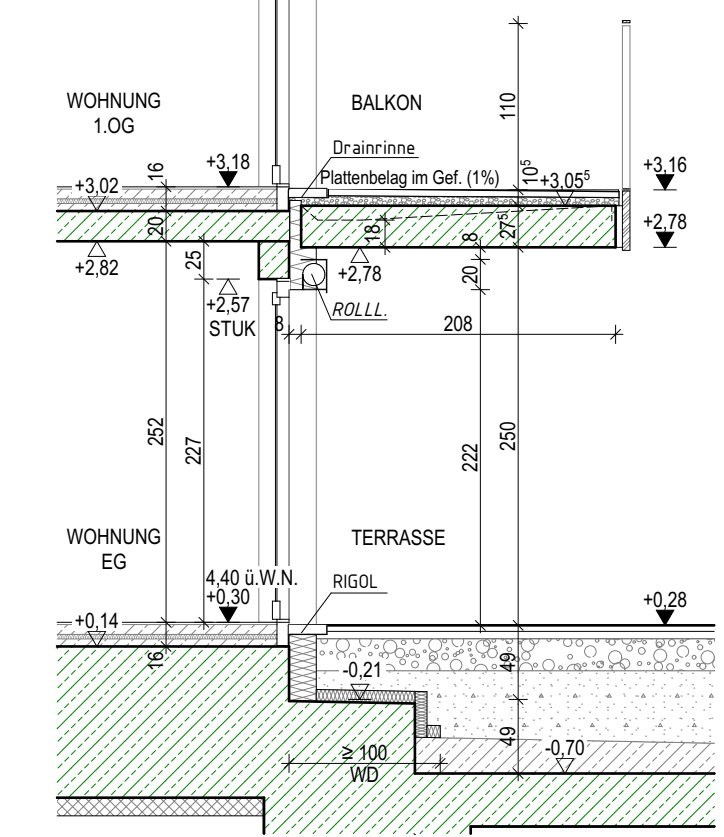


K1-K1

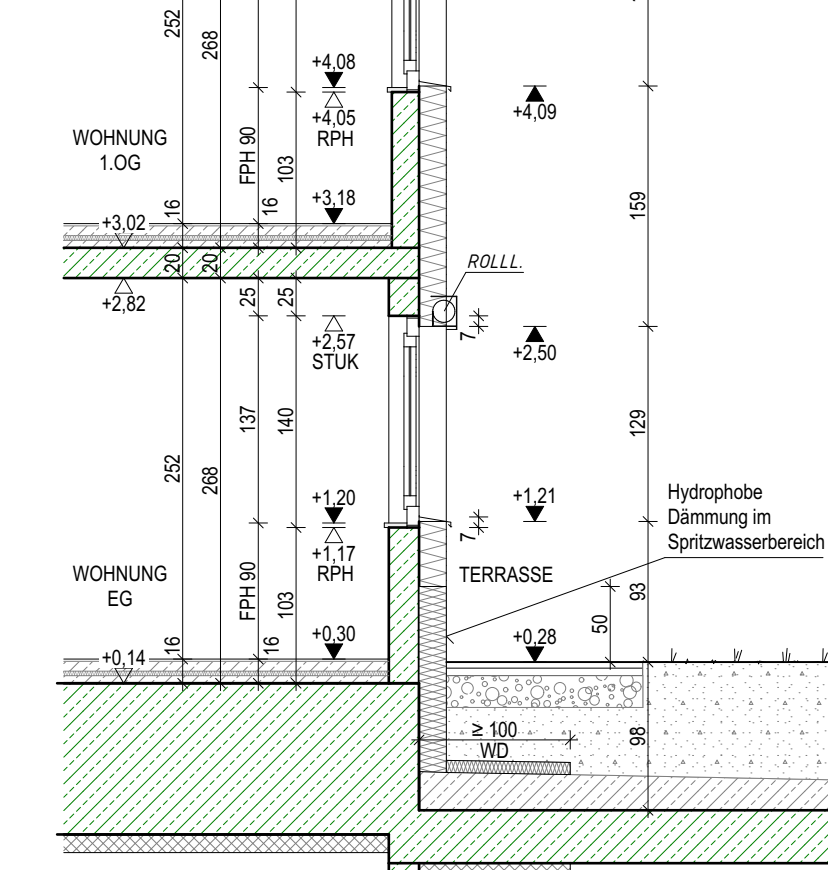


K2-K2




K3-K3

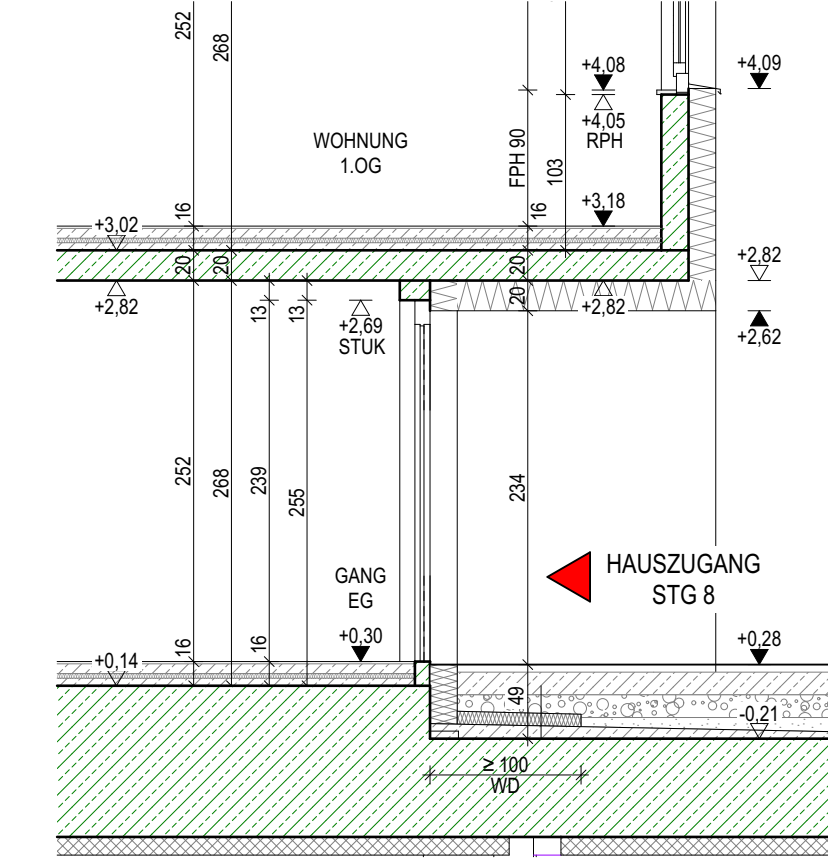


K4-K4

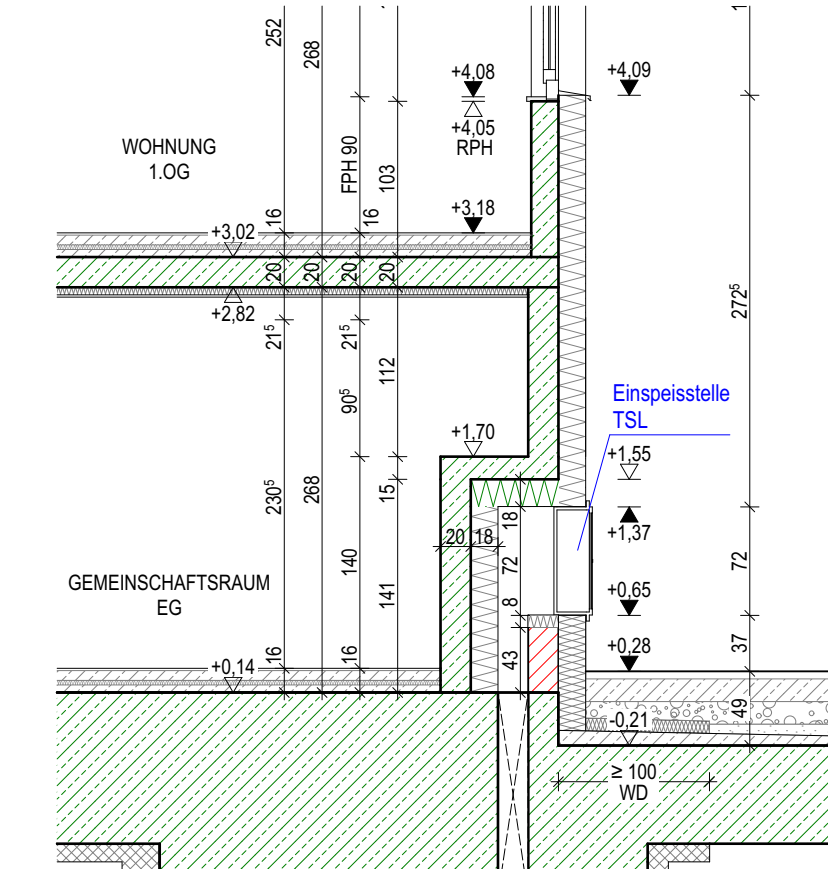


K5-K5

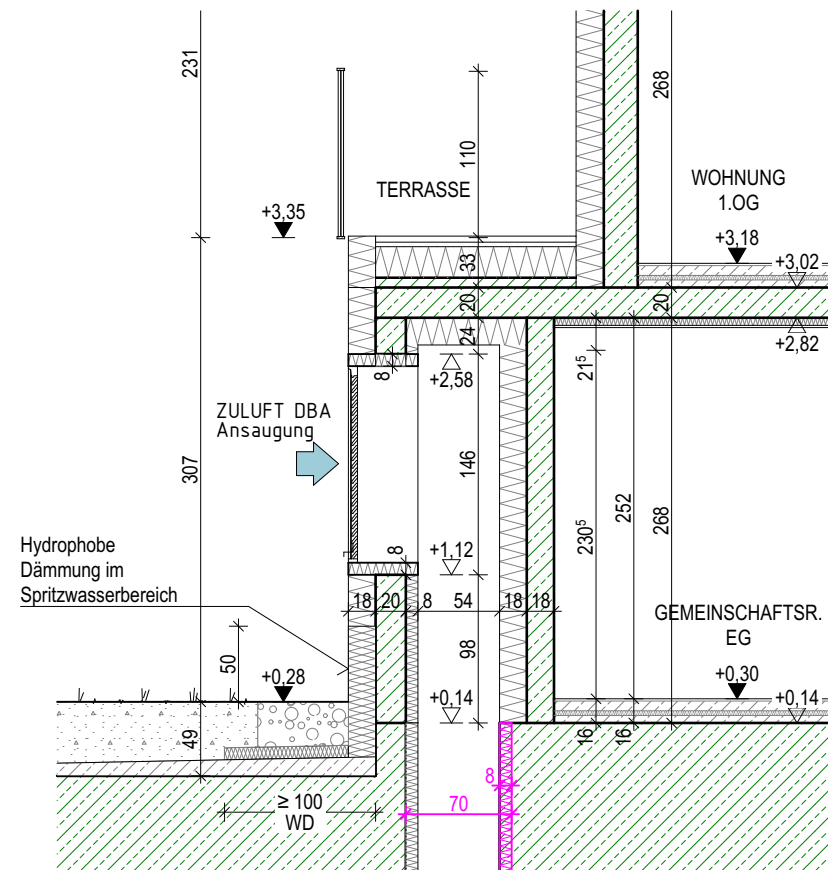


K6-K6

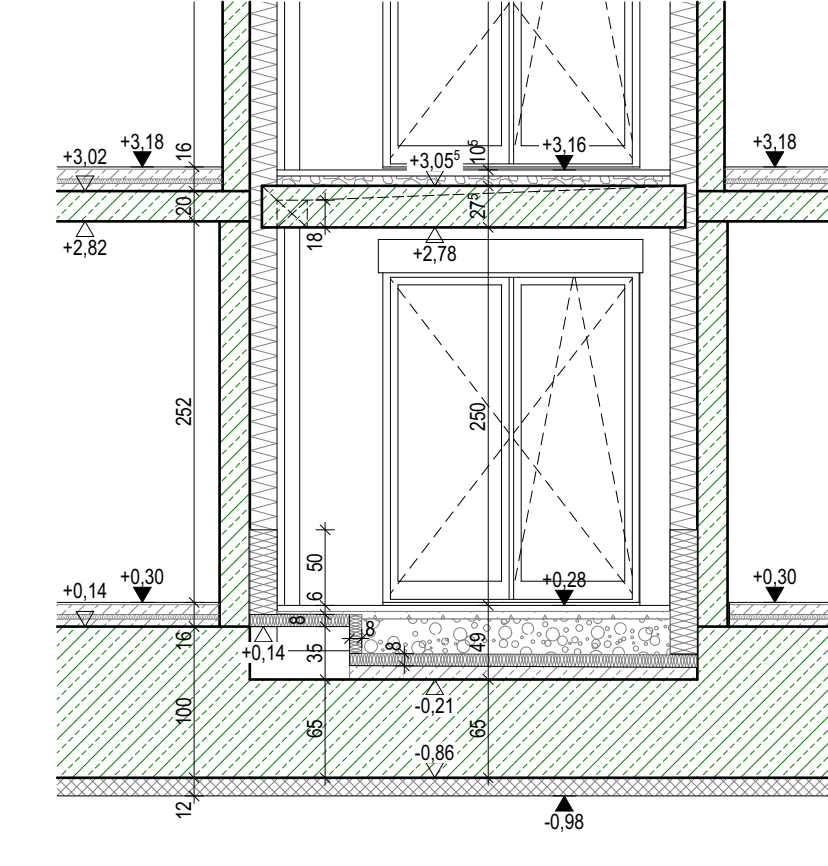

Hilfsschnitt X-X

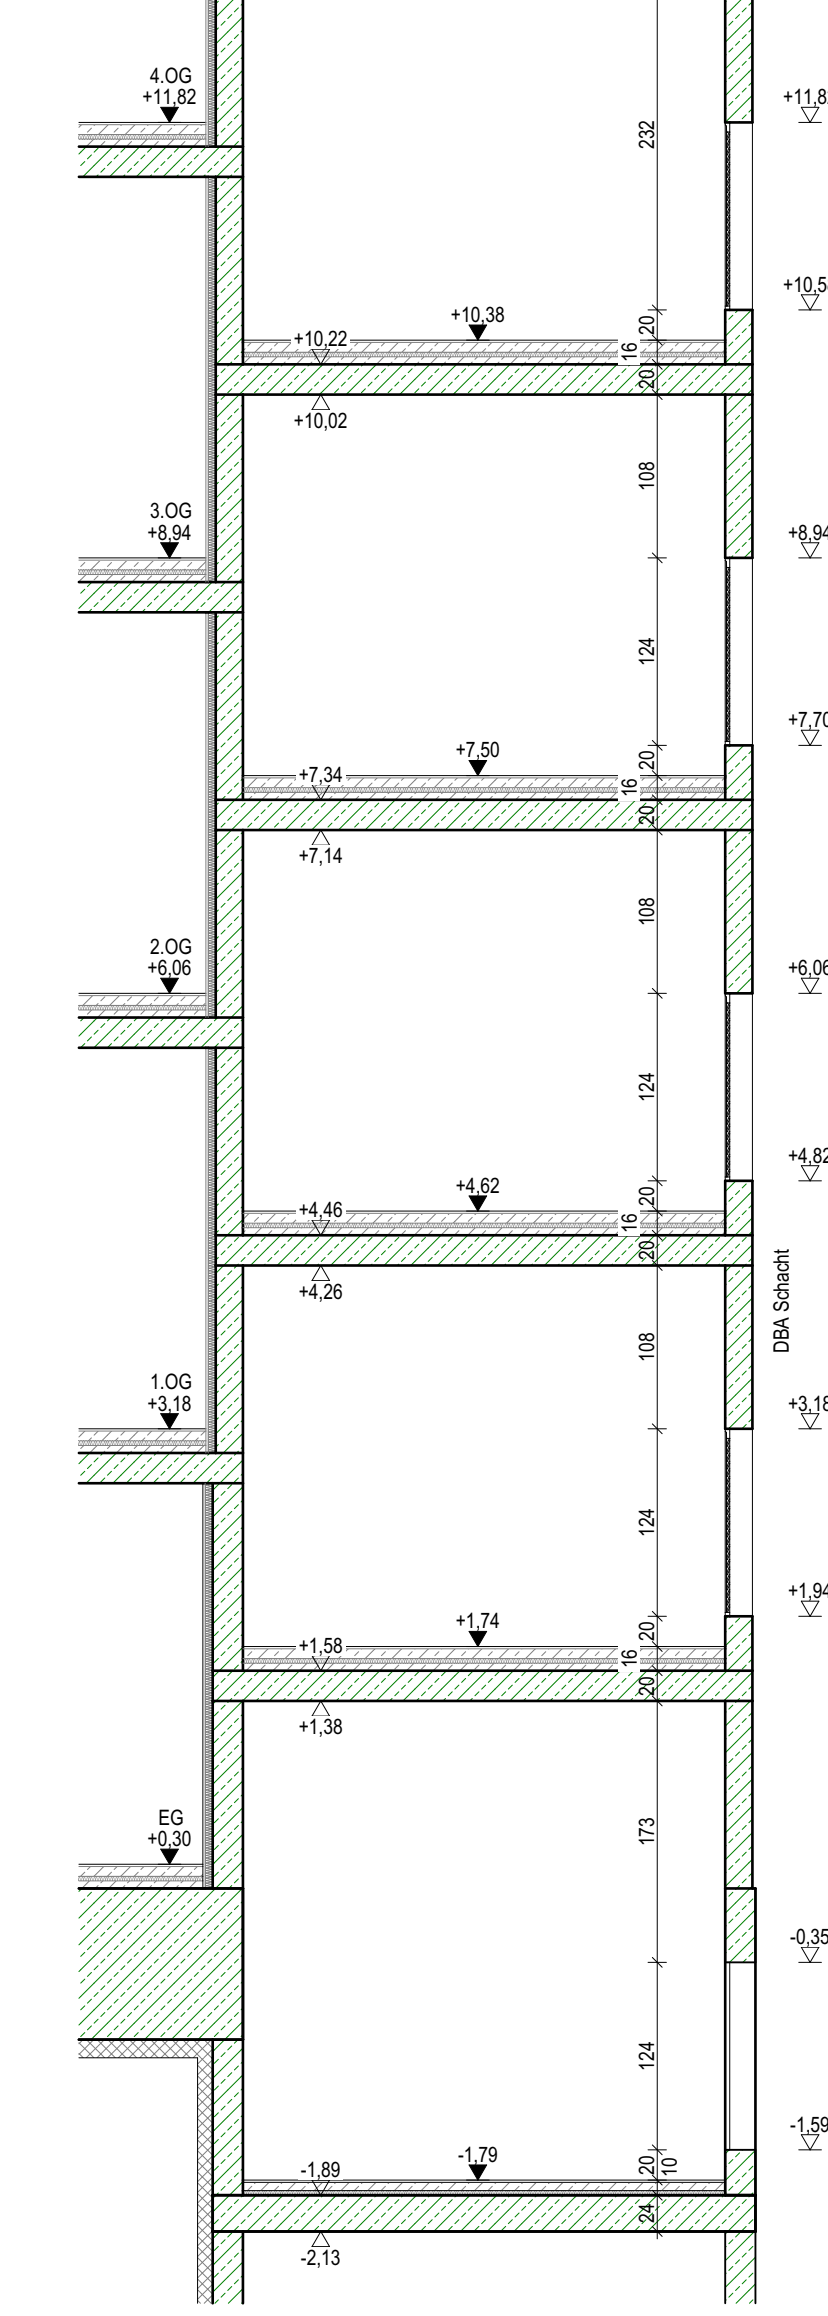

Systemschnitt Entwässerung:

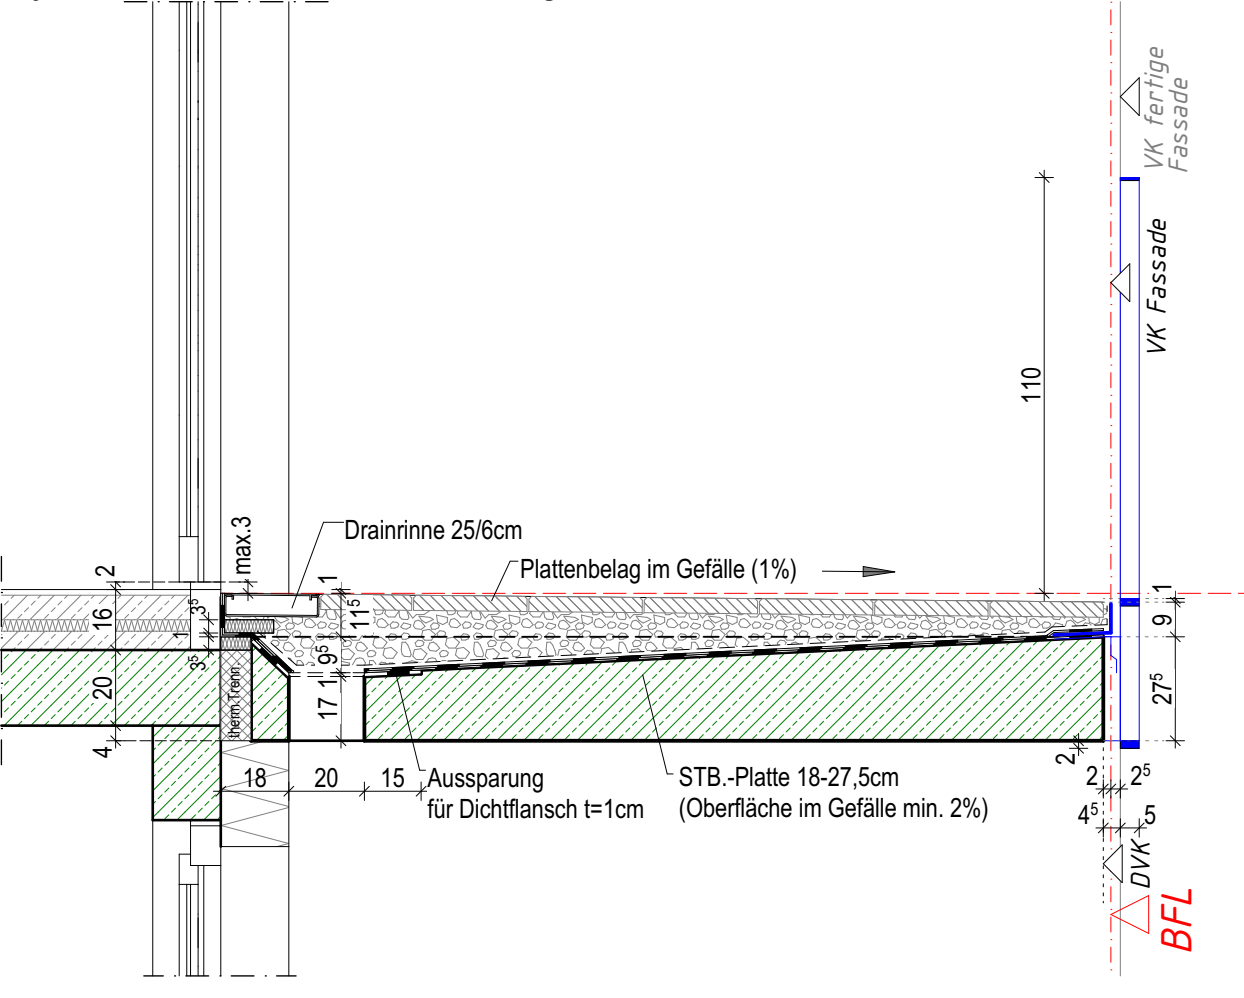

|       |    |   |             |
|-------|----|---|-------------|
| H     | 64 | Versuch Revisionsarbeiten in TOP 58, 65, 66, 67, 68, 69, 70, 71, 72, 73, 74, 75, 76, 77, 78, 79, 80, 81, 82, 83, 84, 85, 86, 87, 88, 89, 90, 91, 92, 93, 94, 95, 96, 97, 98, 99, 100                           | 25. 8. 2022 |
| G     | 59 | Geplante Entwässerung durch Terrasse (TOP 52) 7. OG, RR an der Fassade (Westenlot 7. OG bis K2) entfernt   | 4. 7. 2022  |
|       | 58 | Stieghöhle: neu definierte Brandschutzklasse der Tür   |             |
|       | 57 | Auslaubecke im Gemeinschaftsraum und WAG 8.5cm statt 21.5cm   |             |
|       | 54 | In 'Nichtvischer' Laminat (statt Fliesen)   |             |
|       | 53 | Baumgatten HKL 3 vom 11.04.2022 eingestellt (Änderungen HKL 3 für Schlauchgittere zu spät gekommen), WK in allen Geschossen ergänzt, angepasst, erg. VBS 12.5cm im 150cm 1-Ausgussboden (statt 2 Ausgussboden) |             |
|       | 48 | 3 Zonen im EG 8 Schlauchgitter vom 15.08.2022 erg.   |             |
| F     | 45 | Geländer vor der Fassade=geländer Systemschritt Entwässerung, alle DVK Balkonplatten angepasst: m² Balken, Loggen angepasst                                                                                    | 4. 4. 2022  |
|       | 43 | GDOK, WDKK bei Terrassen erg. FSKK bei Terrassen angepasst: Hilfschritte: EG bis 9. OG (Erdgeschoss) RR entf. FASST bei der Abkühl. (Umwärts) erg.                                                             |             |
|       | 40 | Badabstimmung verschoben wegen HK (EG bis 10. OG)   |             |
|       | 35 | Hilfschritt K6-K6 erg. Unterschicht 12cm im EG entf.   |             |
|       | 34 | STUK Ausputt erg. zwischen GANZ und SCHLUSSE   |             |
|       | 33 | STUK Ausputt im Stieghaus angepasst 210cm (statt 200cm) u FSKK   |             |
|       | 32 | WOB u HKL 5 erg. (Ächter C70) EG bis 10. OG   |             |
| E     | 31 | Non-Tücher erg.   | 17. 2. 2022 |
|       | 29 | BRE Scheit: STB-Wand 18cm (statt 16cm) u DDB angepasst   |             |
| Index | ID | Änderung   | Datum       |

# POLIERPLAN

|                               |                                                                                             |
|-------------------------------|---------------------------------------------------------------------------------------------|
| Meißauergasse 2a<br>Wien 1220 | Projektnummer: 1603<br>±0.00: +4.00 UWN                                                     |
| PLANNHALT                     | Plannummer: 625<br>Maßstab: 1:50<br>Ger: NG / JS<br>Datum: 09.09.2021<br>Stand: 25. 8. 2022 |
| STG.8 - Erdgeschoss           |                                                                                             |

