

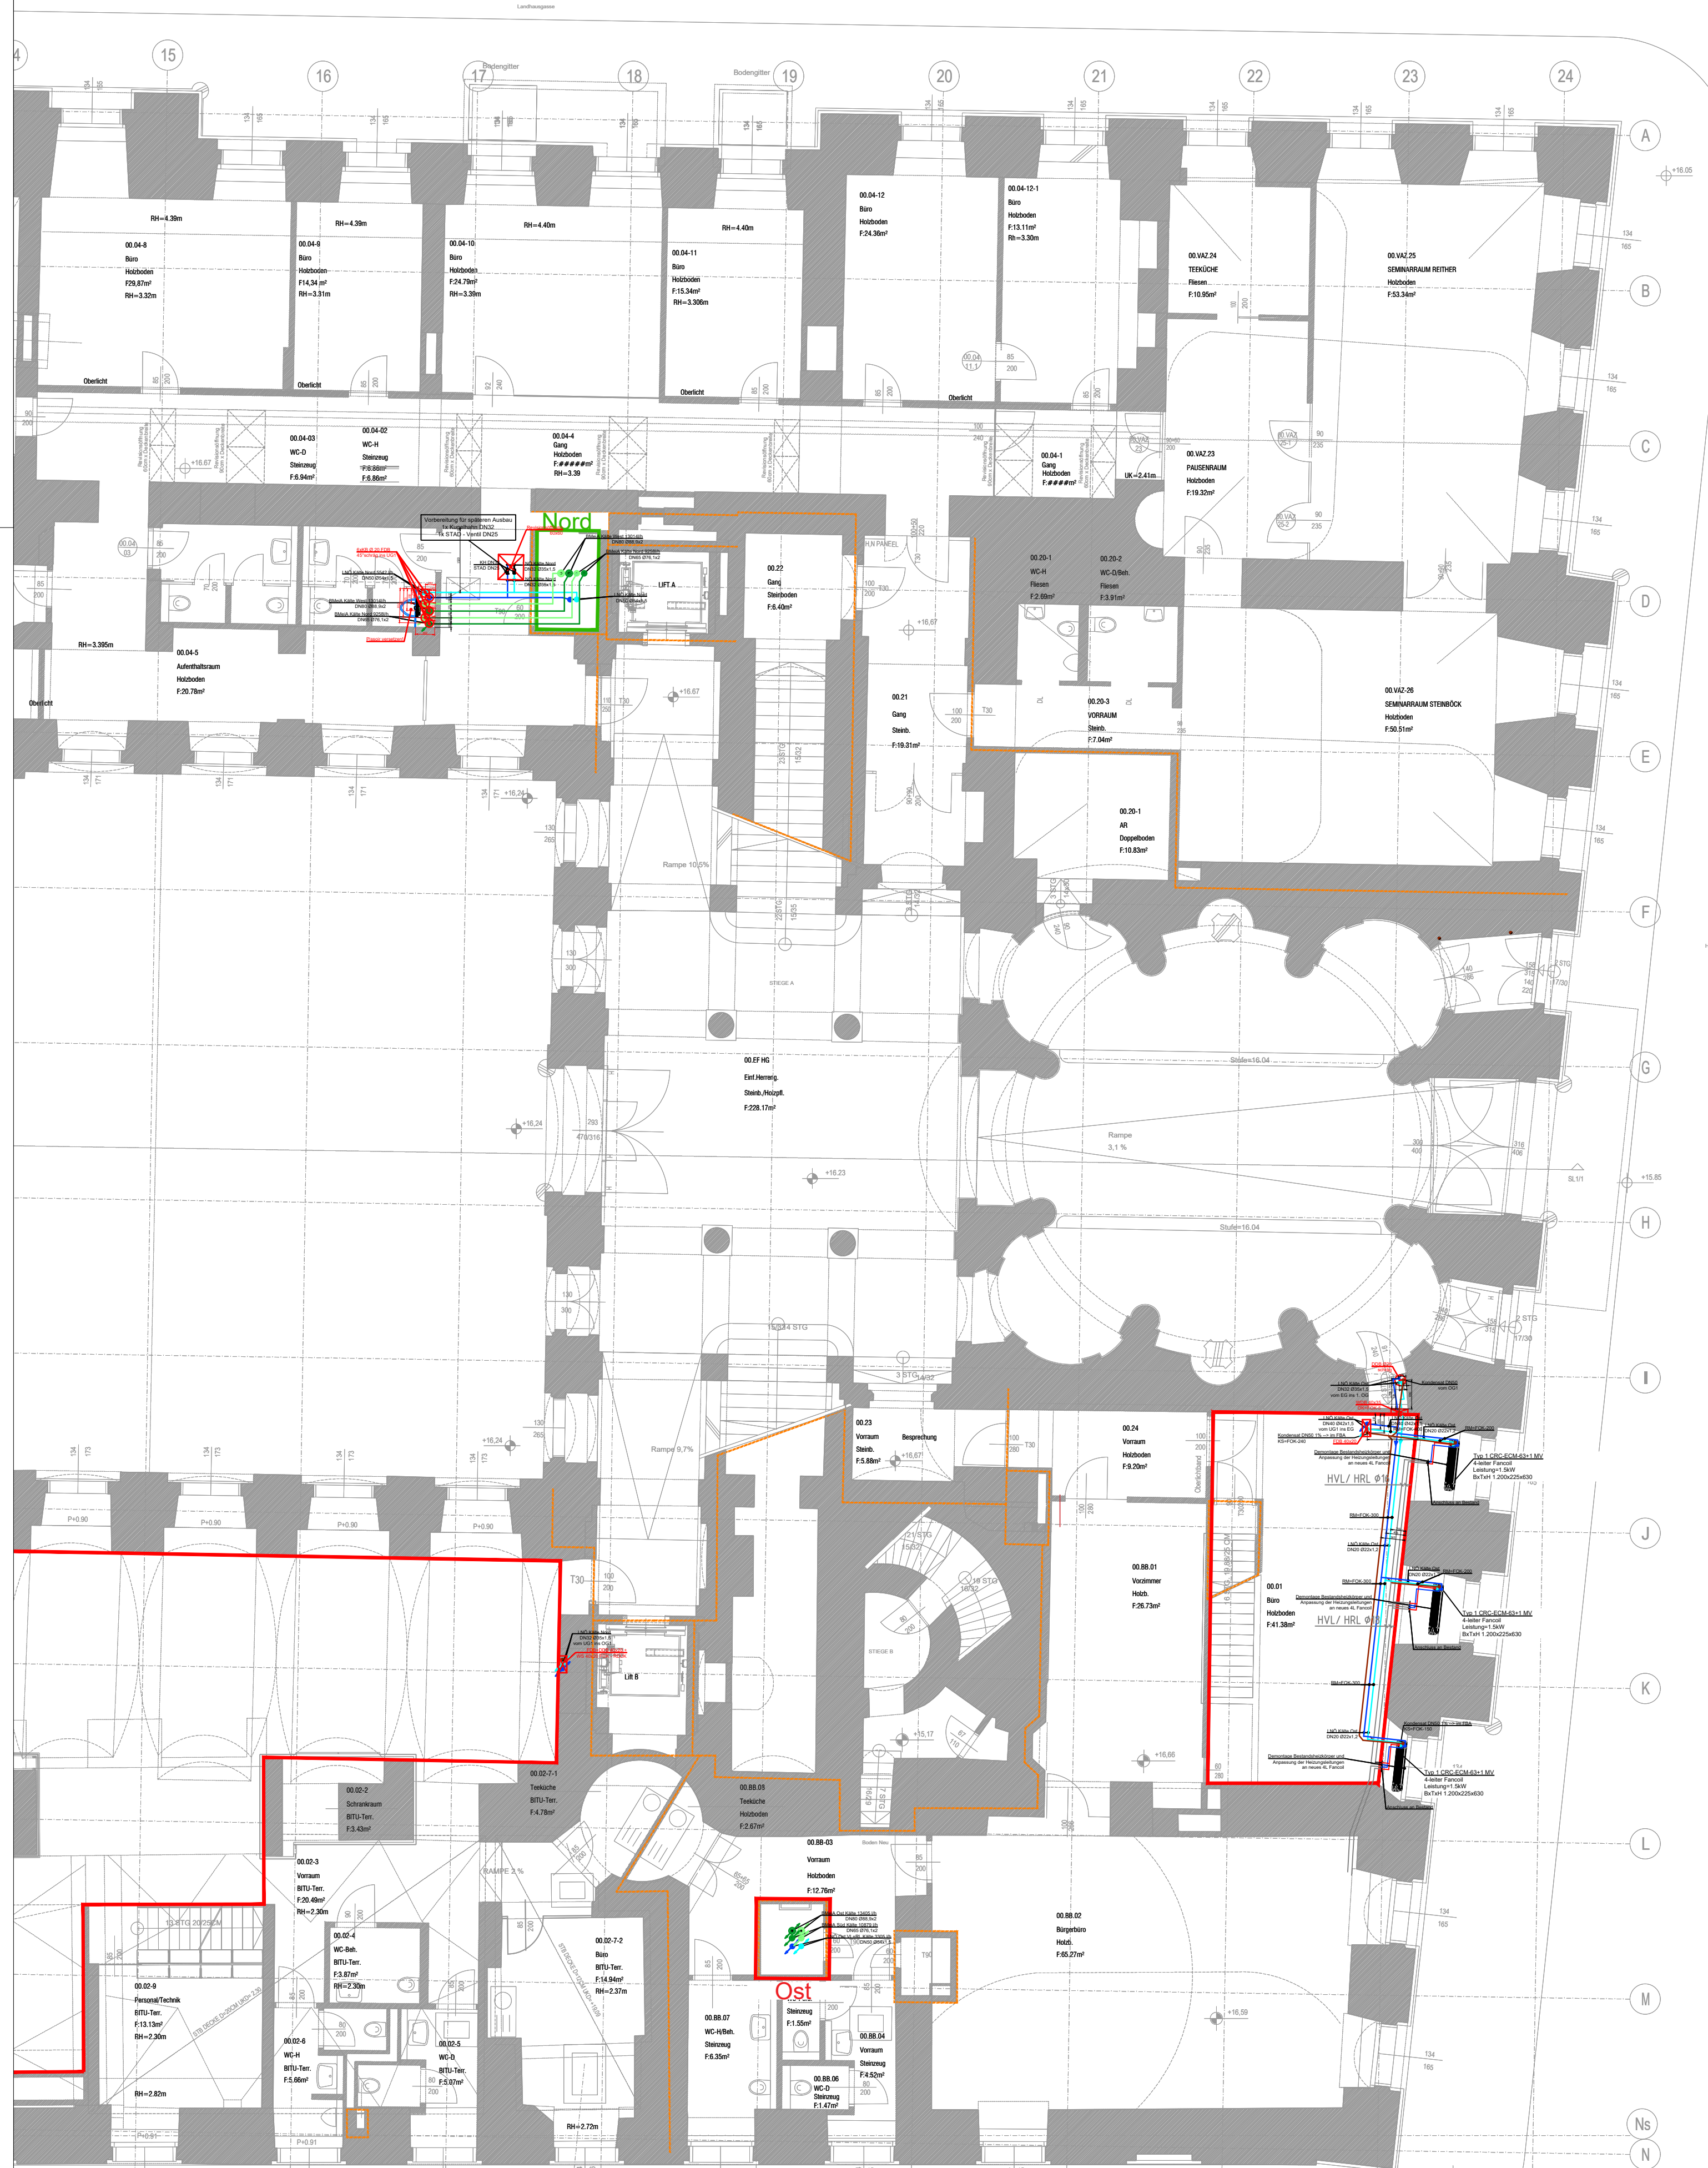


M1:20

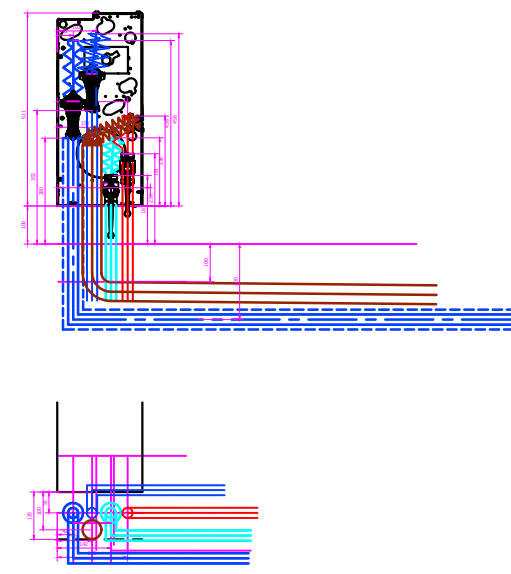

Materialspezifikation	Dimension	Dämmmaterial	Dammstärke [mm]
Kälte			
Wandinstallation			
Presssystem Edelstahl 1.4521 - 18 x 1	DN 15	Armaflex	13
Presssystem Edelstahl 1.4521 - 22 x 1,2	DN 20	Armaflex	19
Frei verlegt im Gebäude oder in Zwischendecken			
Presssystem Edelstahl 1.4521 - 18 x 1	DN 15	Armaflex	13
Presssystem Edelstahl 1.4521 - 22 x 1,2	DN 20	Armaflex	19
Presssystem Edelstahl 1.4521 - 28 x 1,2	DN 25	Armaflex	19
Presssystem Edelstahl 1.4521 - 35 x 1,5	DN 32	Armaflex	19
Presssystem Edelstahl 1.4521 - 42 x 1,5	DN 40	Armaflex	25
Presssystem Edelstahl 1.4521 - 54 x 1,5	DN 50	Armaflex	25
Presssystem Edelstahl 1.4401 - 76,1 x 2	DN 65	Armaflex	25
Presssystem Edelstahl 1.4401 - 88,9 x 2	DN 80	Armaflex	32
Presssystem Edelstahl 1.4401 - 108 x 2	DN 100	Armaflex	32
geschw. Stahlrohr mit Rostschutzanstrich 114, 3x3,2	DN 100	Armaflex	32
geschw. Stahlrohr mit Rostschutzanstrich 139, 7x3,6	DN 125	Armaflex	32
geschw. Stahlrohr mit Rostschutzanstrich 168, 3x4,0	DN 150	Armaflex	32
geschw. Stahlrohr mit Rostschutzanstrich 219, 1x4,5	DN 200	Armaflex	32

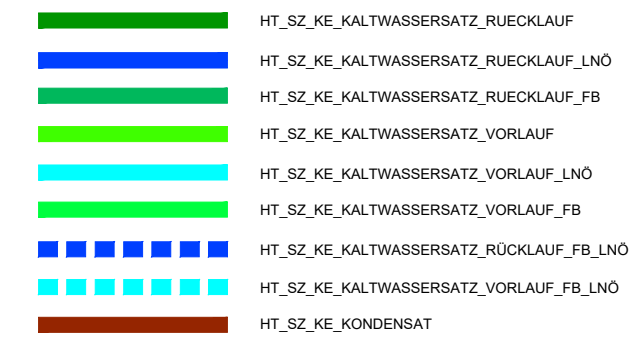

Montageplan

Herrengasse 13
Herrengasse 11-13, 1010 Wien

FREIGABEVERMERKE: Datum: Unterschrift:

HAUSTECHNIK-PLANER:


ARCHITEKT:

			E
			D
			C
zur Ausführung freigegeben, Umplanung Versorgung Blauer Salon	HT	25.01.2023	B
Montageplan zur Freigabe	HT	12.01.2023	A
Änderungsinhalt:	Gez.:	Datum:	Index:
PL OT			

Dat.: 12.01.2023	Gez.: HT	Herrengasse 13 Herrengasse 11-13 1010 Wien	Polierplanstand:
MST.: M 1:50	Ges.:		Plan. Nr.:

BEZEICHNUNG: **Montageplan
Kälte EG01**

Ers.:		
Planart:	m2	Bl.Anz.:

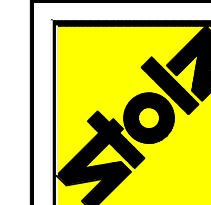

**A-1100 WIEN
A-6020 INNSBRUCK
A-6460 IMST
A-6600 REUTHE
A-6233 KRAMSACH
A-6330 KUFSTEIN
A-9900 LIENZ
A-6700 BLUDENZ
A-6780 SCHRÖBEN
A-6900 BREGENZ**

**HEIZUNG
SANITÄR
KLIMA
WÄRMEPUMPEN
WÄRMERÜCKGEWINNUNG
ALTERNATIVE ENERGIE**

Markus Stolz
GES.M.B.H. + Co.KG.
A-1100 WIEN Murbangasse 8
Tel.: 01/8034651 Fax: 01/8034651-33