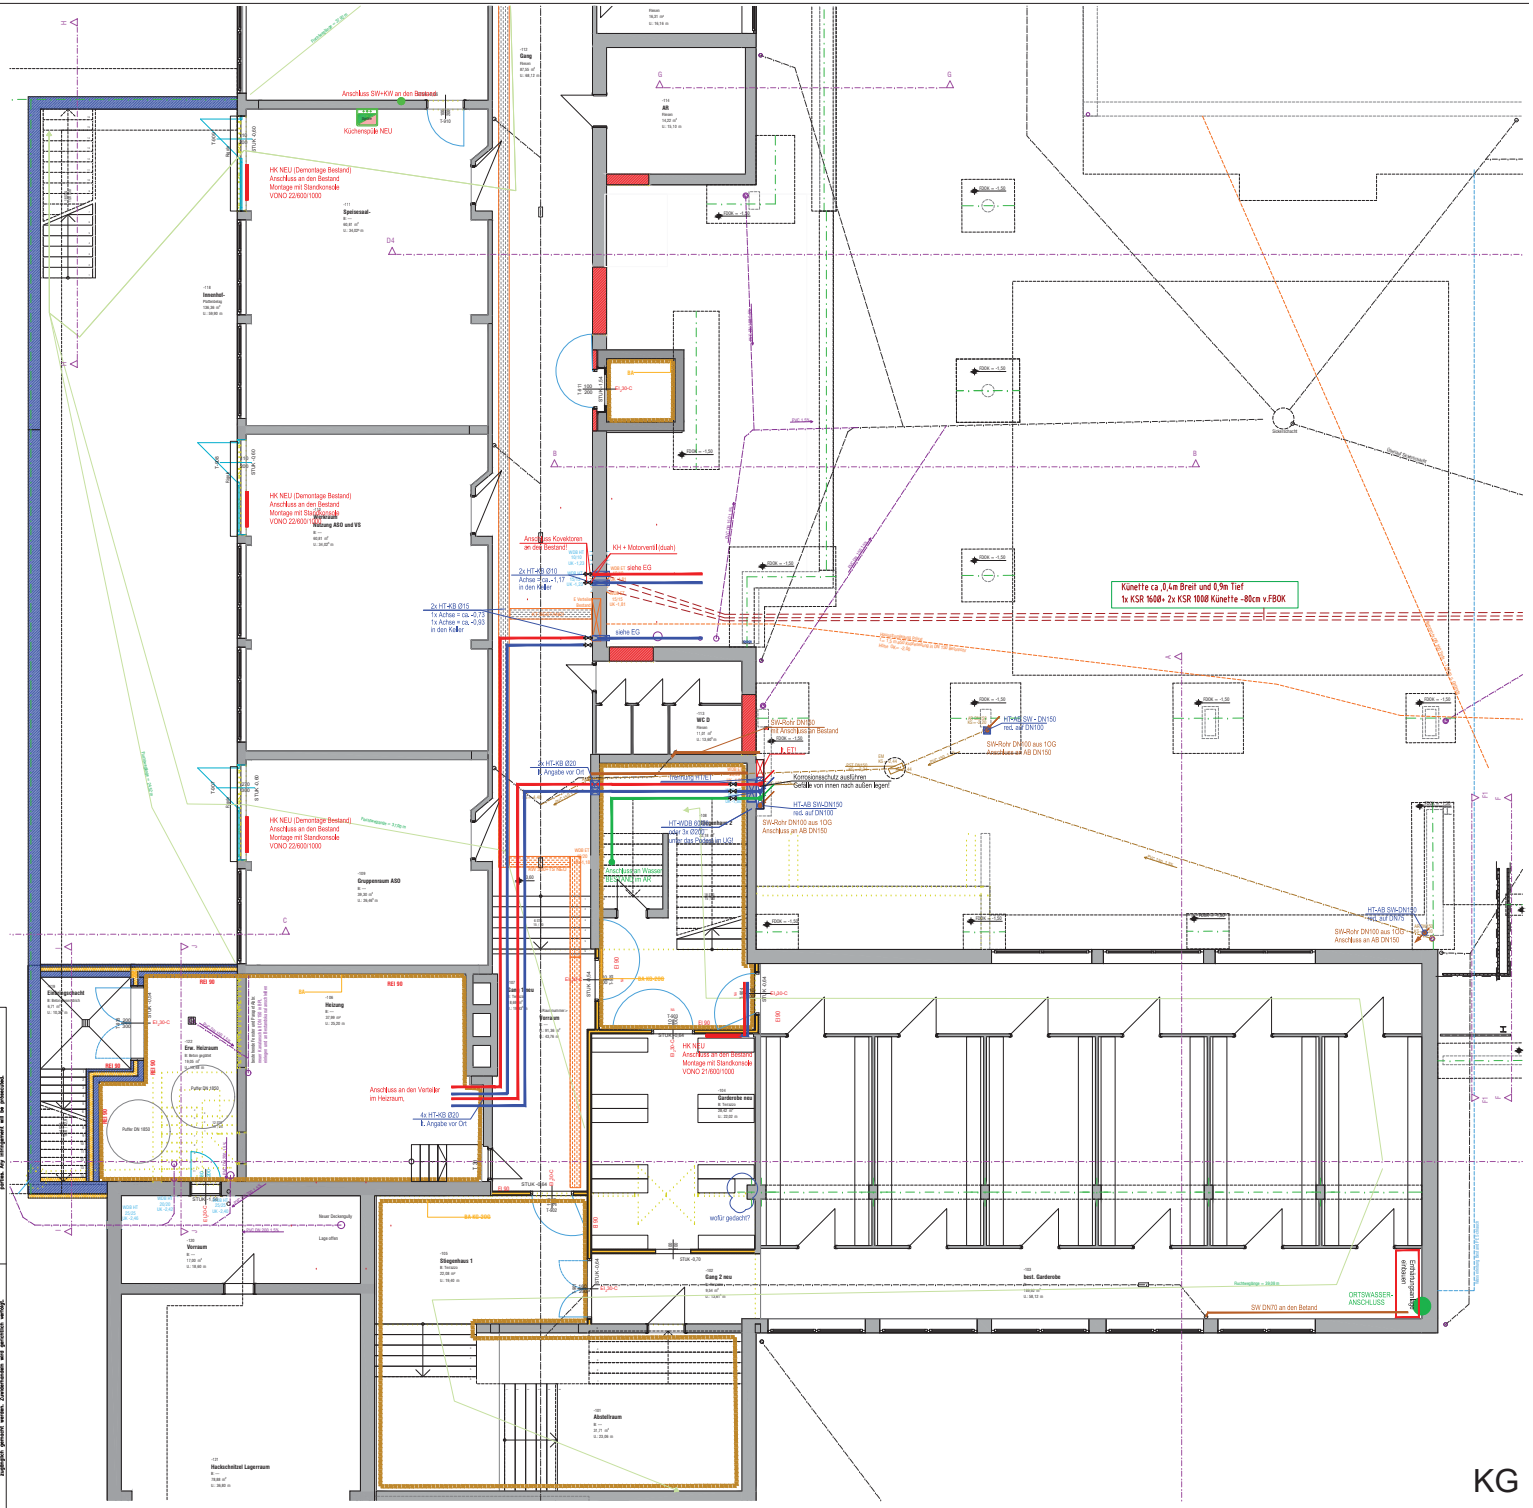

The contents of this page is our copyright work. We hold the sole right to copy, to control or prevent any use of it, and to take proceedings to prevent its use by third parties. Any infringement will be prosecuted.

Die hier dem Bauherrn in vor stehender Skizzenform, Text und in den Unterlagen zur Verfügung gestellten Informationen, Daten und Ideen sind urheberrechtlich geschützt und dürfen weder vervielfältigt noch einer anderen Person zugänglich gemacht werden. Zuwiderhandlungen sind gerichtlich verfolgt.