


Georgigasse

Janzgasse

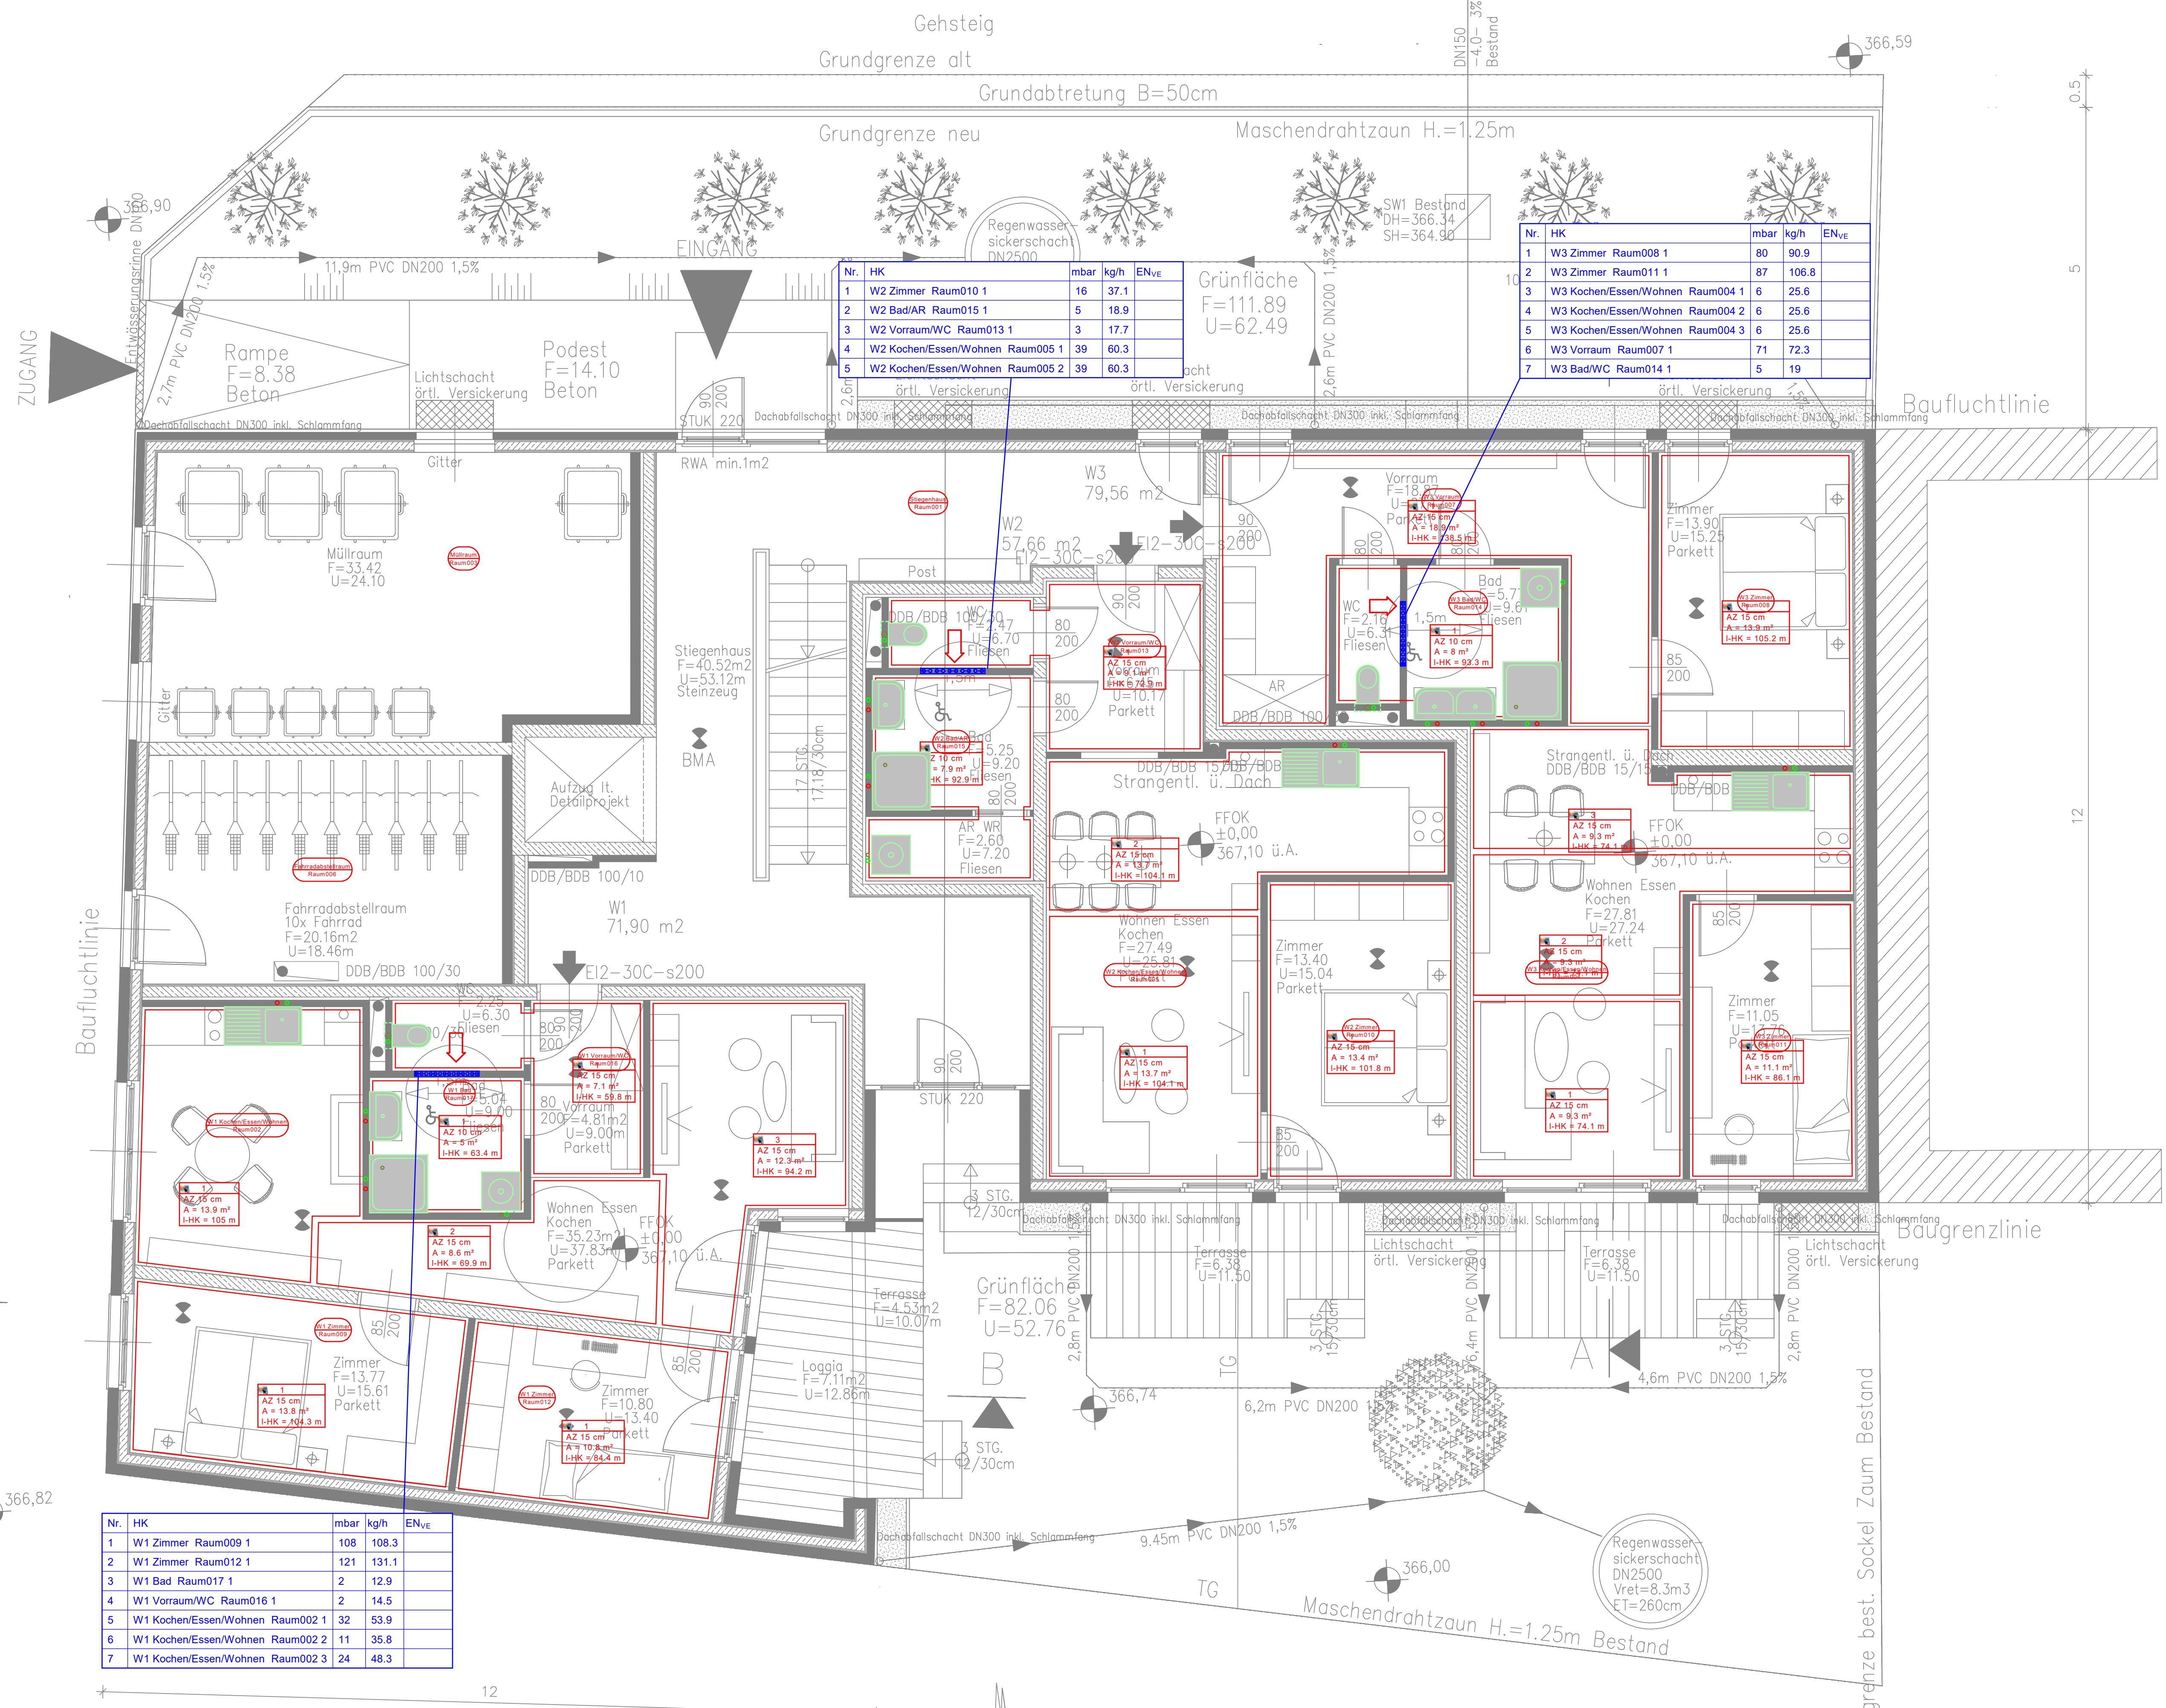


Nr.	HK	mbar	kg/h	EN _{ve}
1	W1 Zimmer Raum009 1	108	108.3	
2	W1 Zimmer Raum012 1	121	131.1	
3	W1 Bad Raum017 1	2	12.9	
4	W1 Vorraum/WC Raum016 1	2	14.5	
5	W1 Kochen/essen/Wohnen Raum002 1	32	53.9	
6	W1 Kochen/essen/Wohnen Raum002 2	11	35.8	
7	W1 Kochen/essen/Wohnen Raum002 3	24	48.3	

Nr.	HK	mbar	kg/h	EN _{ve}
1	W2 Zimmer Raum010 1	16	37.1	
2	W2 Bad/AR Raum015 1	5	18.9	
3	W2 Vorraum/WC Raum013 1	3	17.7	
4	W2 Kochen/essen/Wohnen Raum005 1	39	60.3	
5	W2 Kochen/essen/Wohnen Raum005 2	39	60.3	

Nr.	HK	mbar	kg/h	EN _{ve}
1	W3 Zimmer Raum008 1	80	90.9	
2	W3 Zimmer Raum011 1	87	106.8	
3	W3 Kochen/essen/Wohnen Raum004 1	6	25.6	
4	W3 Kochen/essen/Wohnen Raum004 2	6	25.6	
5	W3 Kochen/essen/Wohnen Raum004 3	6	25.6	
6	W3 Vorraum Raum007 1	71	72.3	
7	W3 Bad/WC Raum014 1	5	19	

GRUNDRISS
ERDGESCHOSS

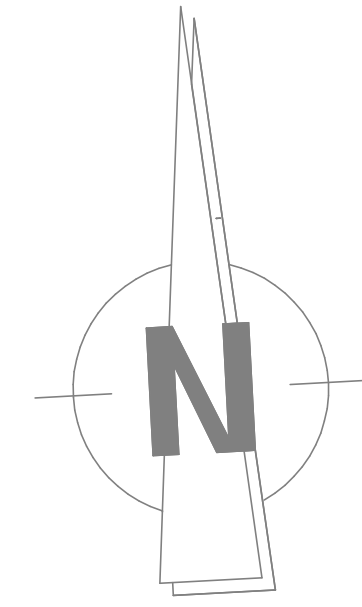

Freigabevermerk

Index	Änderung	Datum	gez.

Planinhalt:

Erdgeschoss	
HEIZUNG - LÜFTUNG - SANITÄR	

Projekt:	F-Real	Plangröße:	A0	Datum:	10.02.2023
	Janzgasse 26	gez./gepr.:	KM/PR	Maßstab:	1:50
	8020 Graz	Planart:	Montage	Plannummer:	JG26-02

ROTH

Roth Handel und
Bauhändlerwerkservice GmbH
A-8200 Gleisdorf, Pirching 95
Tel.: 03112/802-0
Fax: 03112/36157